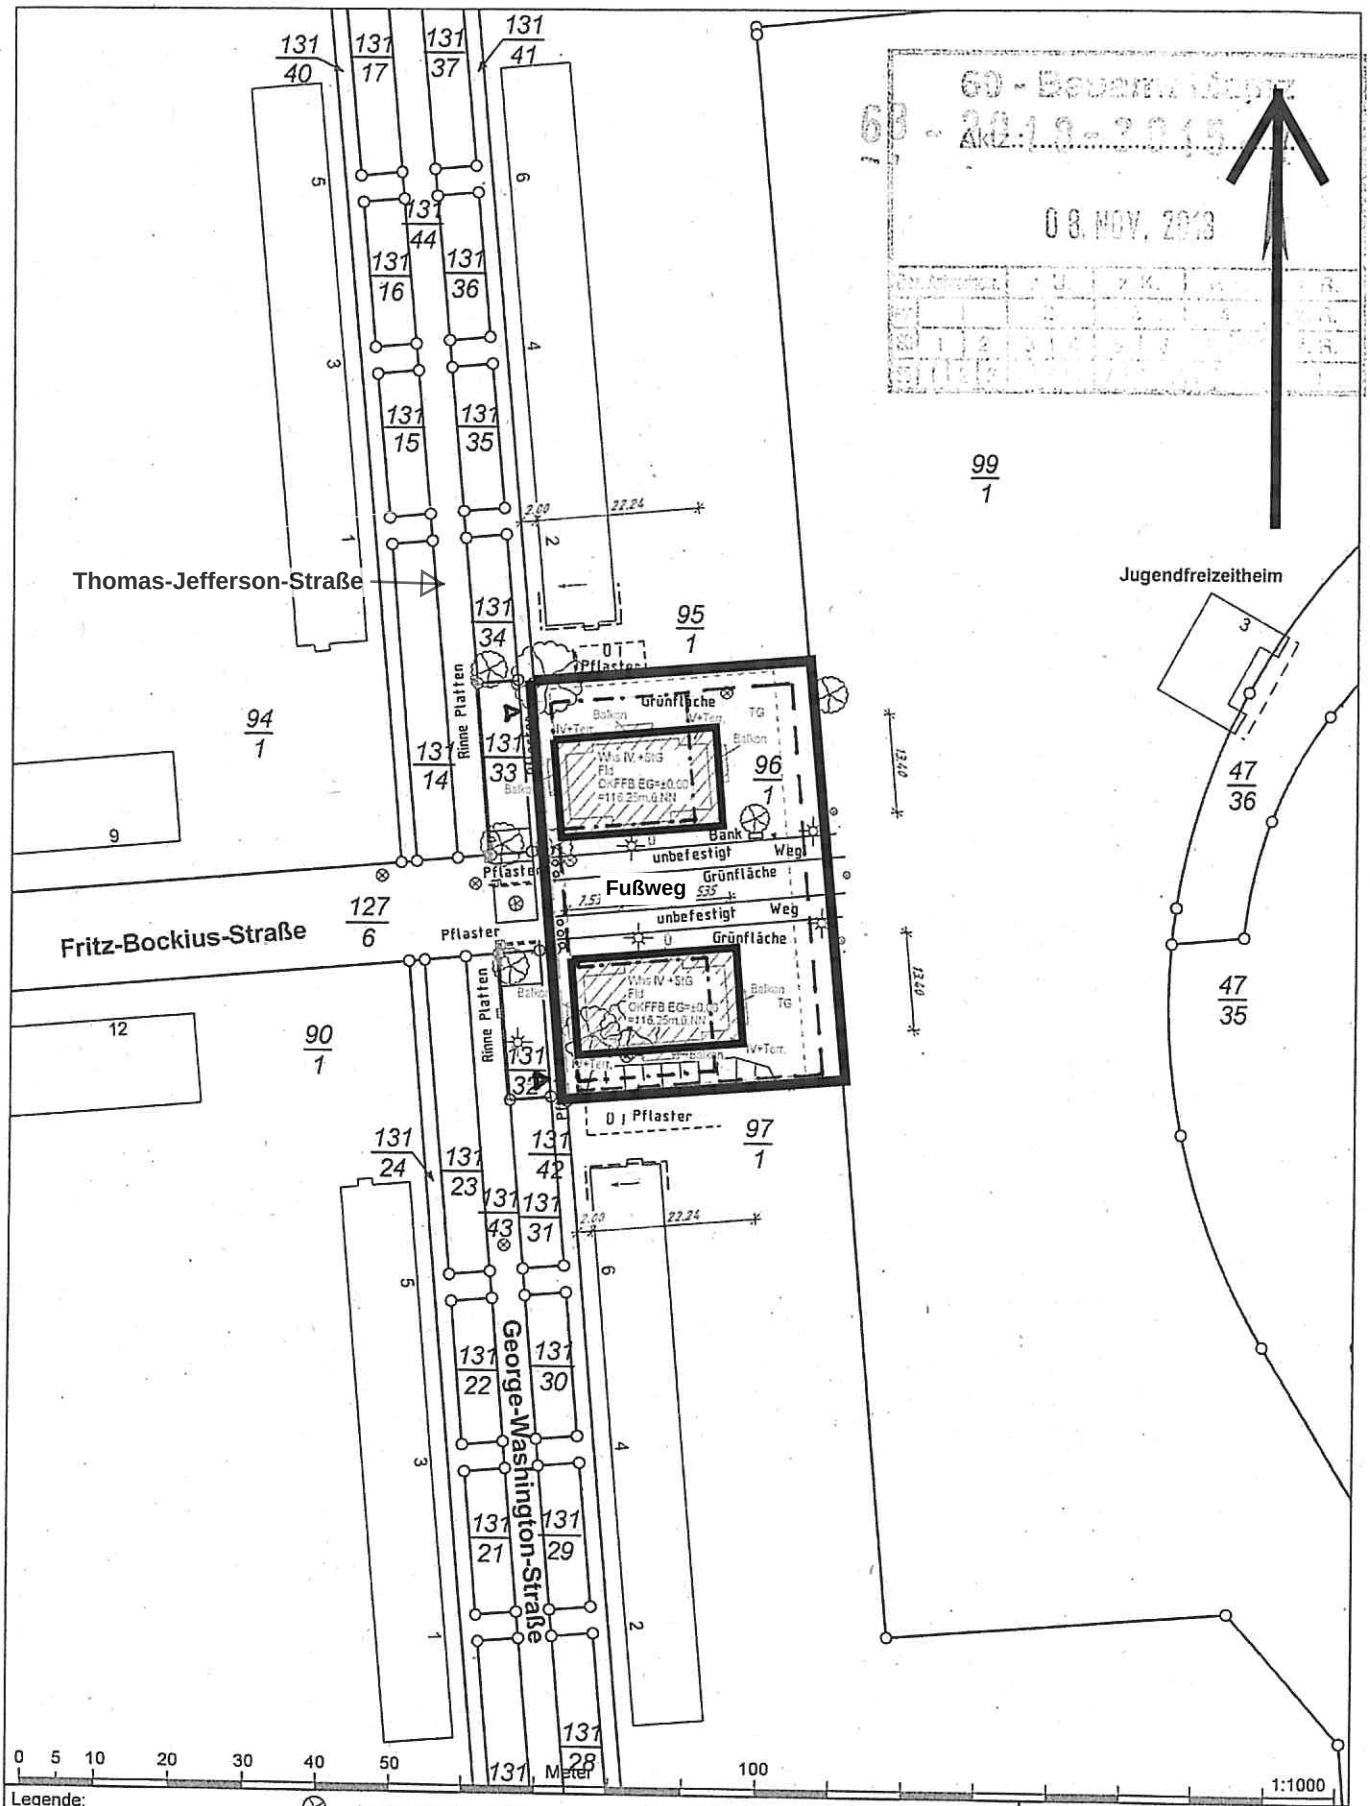

Legende:

Ü	Überdachung		Laubbaum ca. maßst.		Schacht	Fir	First
+ DG	ausgeb. Dachgeschoss		Nadelbaum ca. maßst.		Hydrant UF	Tra	Traufe
Whs	Wohnhaus		Gas		Wasserschieber	TP	Traufpunkt
StG	Staffelgeschoss		Oberkante Eingang		Laterne		
!	Vollgeschosse		Schaltkasten/Verteiler	12345 ×	Geländehöhe		
•	nicht Bestandteil des LiKa		Kanaldeckel		Mauer		
			Straßeneinlauf		Zaun		

Bemerkungen:

Höhenbezug:
Kanaldeckel der Gemeinde

Liegenschaftsplan

Erstellung auf Grundlage der ALKIS-Bestandsdaten

Gemarkung: Mainz
Flur: 16
Maßstab: 1:1000
Gemessen: 18.05.2018

Datum: 06.11.2018