

**Auszug aus den Geobasisinformationen**  
**Liegenschaftskarte**



VERMESSUNGS-UND  
 KATASTERAMT  
 RHEINHESSEN-NAHE

Vervielfältigungen für eigene Zwecke sind zugelassen. Eine unmittelbare oder mittelbare Vermarktung, Umwandlung oder Veröffentlichung der Geobasisinformationen bedarf der Zustimmung der zuständigen Vermessungs- und Katasterbehörde (§ 12 Landesgesetz über das amtliche Vermessungswesen)

Hergestellt am 19.07.2018


Flurstück: 211/1  
 Flur: 15  
 Gemarkung: Hechtsheim (3704)

Gemeinde: Mainz  
 Landkreis: Stadt Mainz

Ostdeutsche Straße 28  
 55282 Alzey

Kein

Maßstab: ~~1:1000~~

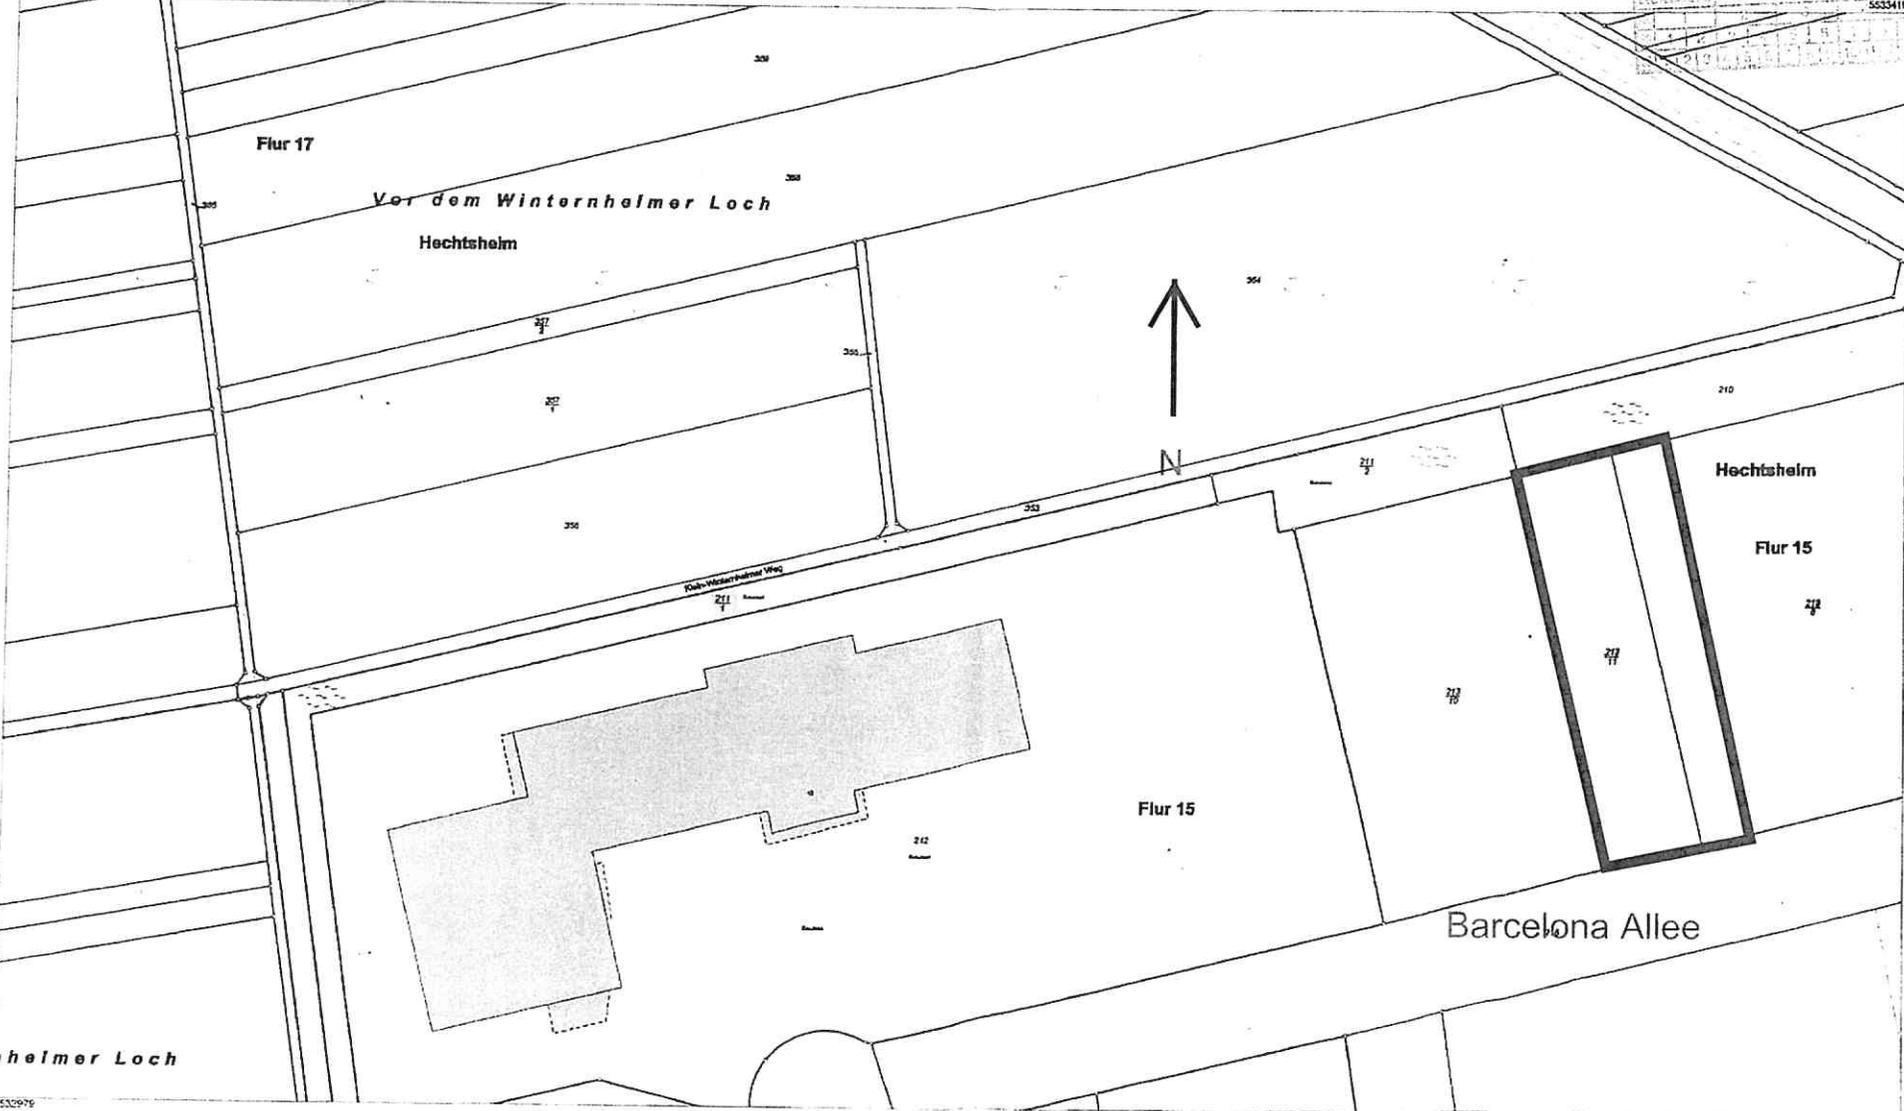

2018/07/19  
 heimer Loch

5532978