


Stadtplanungsamt Mainz

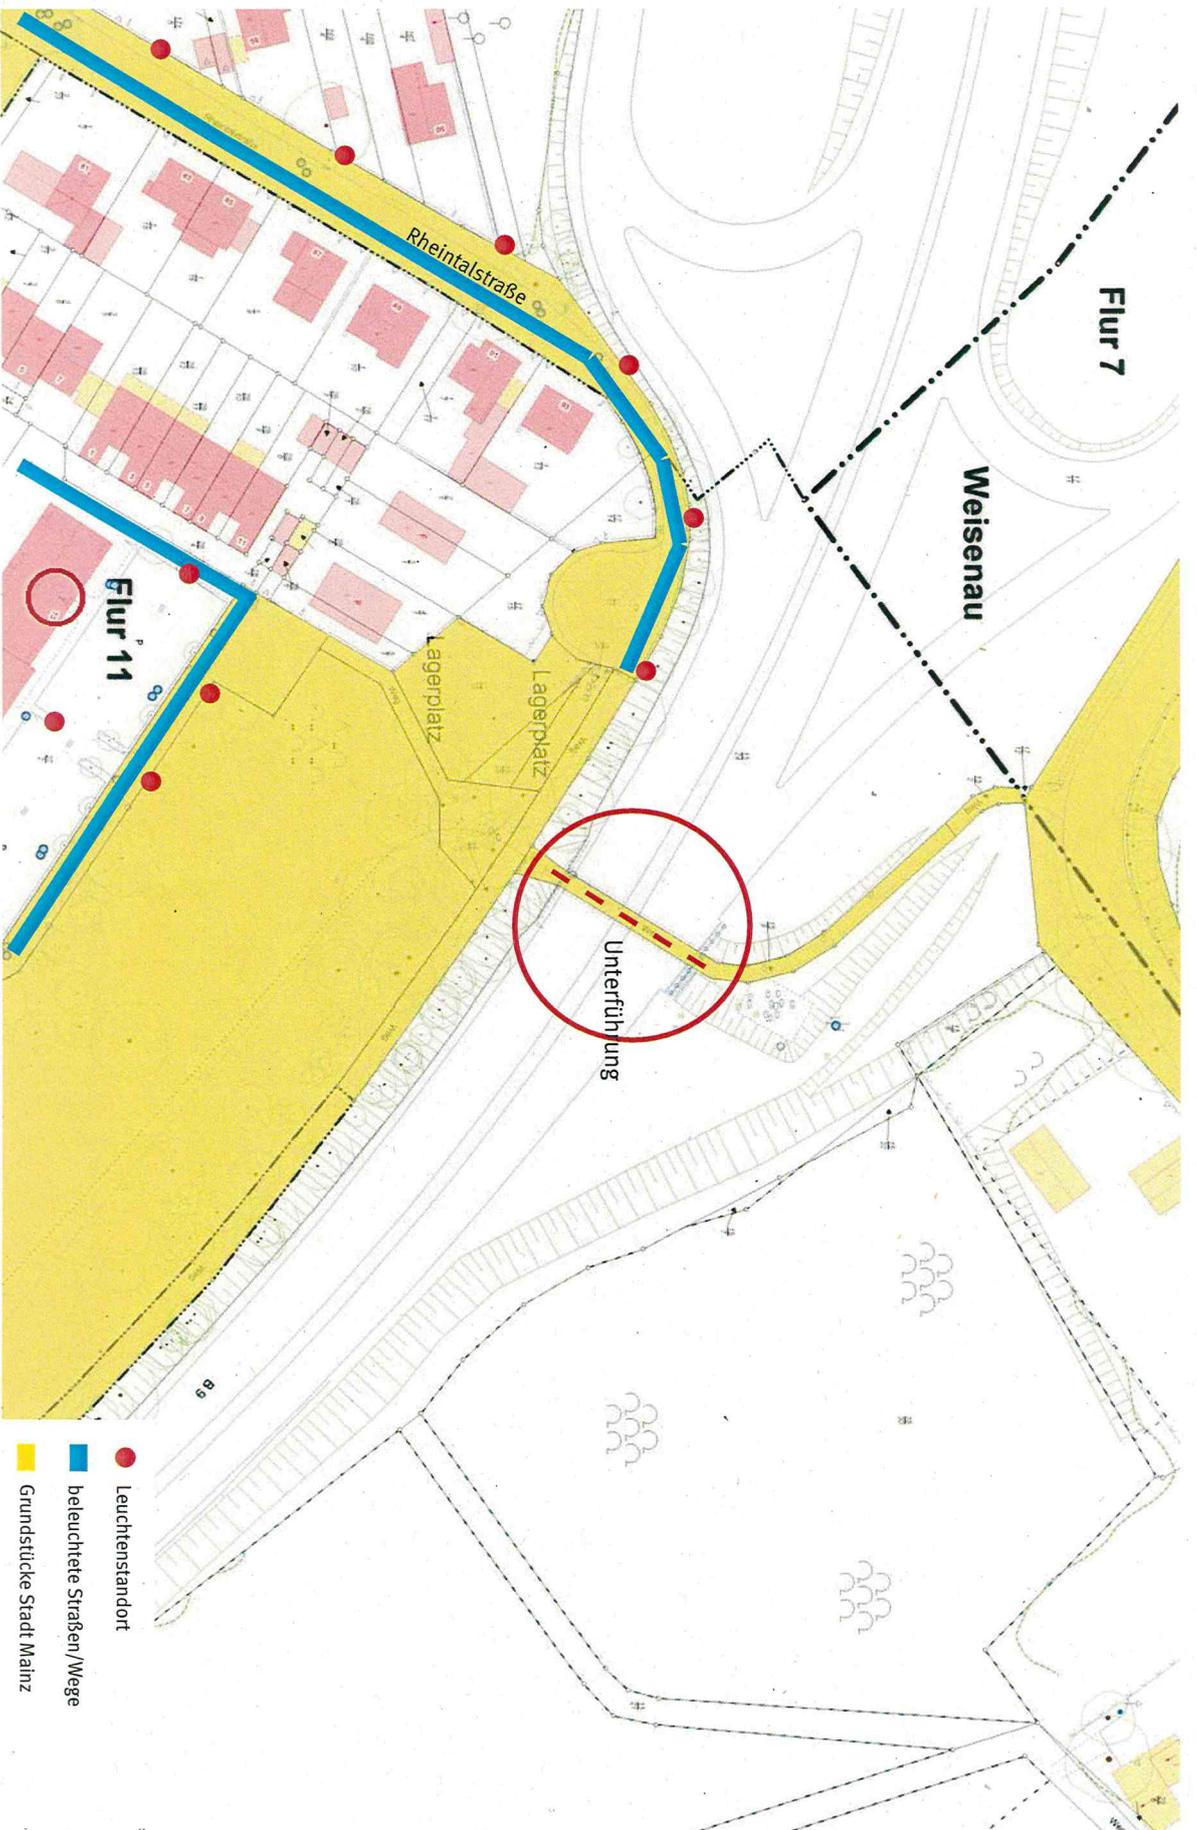

Landeshauptstadt
Mainz

Beleuchtung
Mainz-Laubenheim
Unterführung der Autobahnauffahrt von der B9
Antrag 1906/2018

Stadtplanungsamt Mainz

SG Städtebau, Stadtbildpflege,
Öffentliche Beleuchtung