


Planung		Zeichenerklärung		Bestand	
	Fahrbahn		Baum		Baum
	Gehweg		Baumrunder		Baumrunder
	Grünfläche		Baumrunder mit Baum		Baumrunder mit Baum
	Parkstreifen		Baumrunder mit Baum und Sitzbank		Baumrunder mit Baum und Sitzbank
	Entwässerungsrinne		Baumrunder mit Baum, Sitzbank und Fahrradsteg		Baumrunder mit Baum, Sitzbank und Fahrradsteg
	Neuer Baum		Baumrunder mit Baum, Sitzbank, Fahrradsteg und Poller		Baumrunder mit Baum, Sitzbank, Fahrradsteg und Poller
	Baumrunder		Baumrunder mit Baum, Sitzbank, Fahrradsteg, Poller und Gaschleber		Baumrunder mit Baum, Sitzbank, Fahrradsteg, Poller und Gaschleber
	Sitzbank		Baumrunder mit Baum, Sitzbank, Fahrradsteg, Poller, Gaschleber und Ampel		Baumrunder mit Baum, Sitzbank, Fahrradsteg, Poller, Gaschleber und Ampel
	Fahrradsteg				

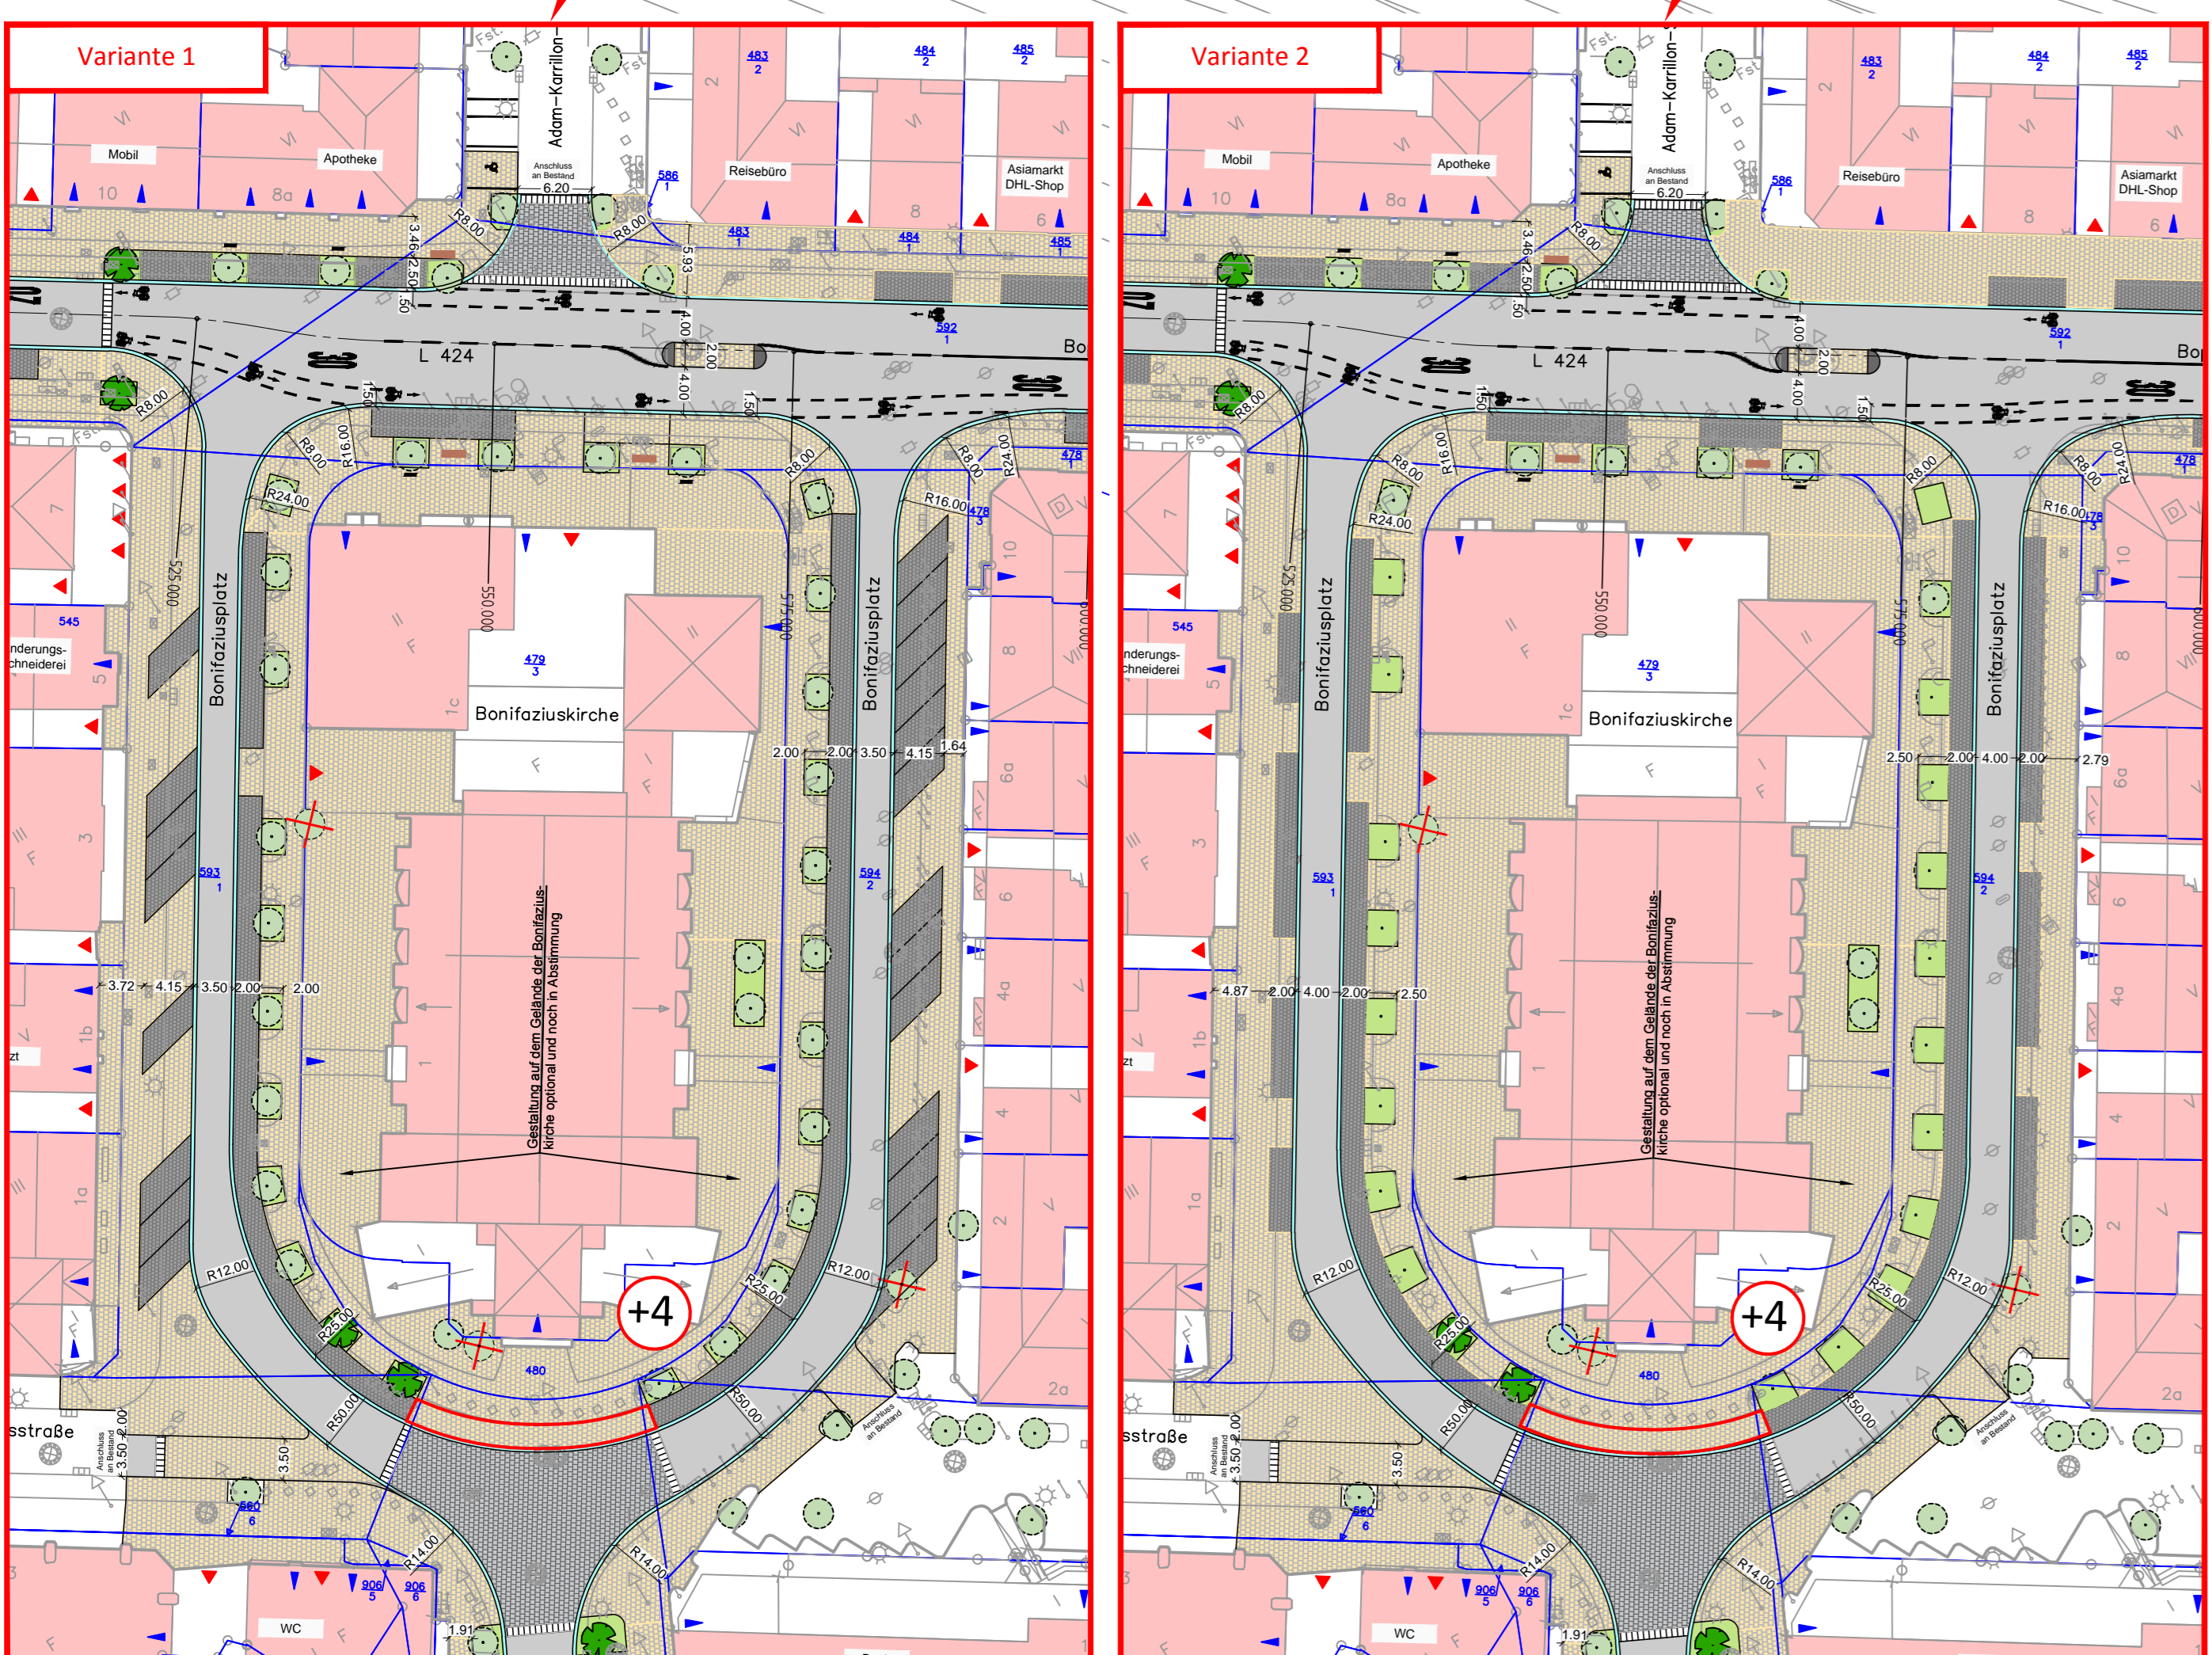

Landeshauptstadt Mainz 61-Stadtplanungsamt Zentrale 55131 Mainz		Aktenzeichen: Projekt-Nr.: 1516
Abteilung Verkehrswesen Abteilungsleiter: Sachgebietsleiter: Sachbearbeiter:		Abteilungsleiter: Sachgebietsleiter: Sachbearbeiter:

Lagestatus: ETRS89/UTM32

Index:	Art der Änderung	gezeichnet:	Datum	Zeichen
01		07.06.2017	Ge	
02		08.06.2017	MB	

Durth Roos Consulting GmbH
 Julius-Reber-Strasse 15, 64293 Darmstadt

Auftraggeber:	Abteilung Verkehrswesen Zentrale Bau 8 55131 Mainz	Unterlage: 2 Blatt: 1
Projekt:	Umgestaltung Boppstraße und Bonifatiusstraße Mainz - Neustadt - Entwurfsplanung -	geprüft: Datum: Zeichen: Übersichtsplan Variante 1 und 2 Maßstab: 1:500

Vorabzug
 Bearbeitungsstand: 07.06.2017