

Auszug aus den Geobasisinformationen

Liegenschaftskarte



Rheinland-Pfalz

VERMESSUNGS- UND
KATASTERAMT
RHEINHESSEN-NAHE

60 - Bauamt Mainz

Aktiz.:

Hergestellt am 13.09.2018


Flurstück: 381/1
Flur: 14
Gemarkung: Bretzenheim

Gemeinde: Mainz
Landkreis: Stadt Mainz

29. 01. 2019

Ostdeutsche Straße 28
55232 Alzey


5538020

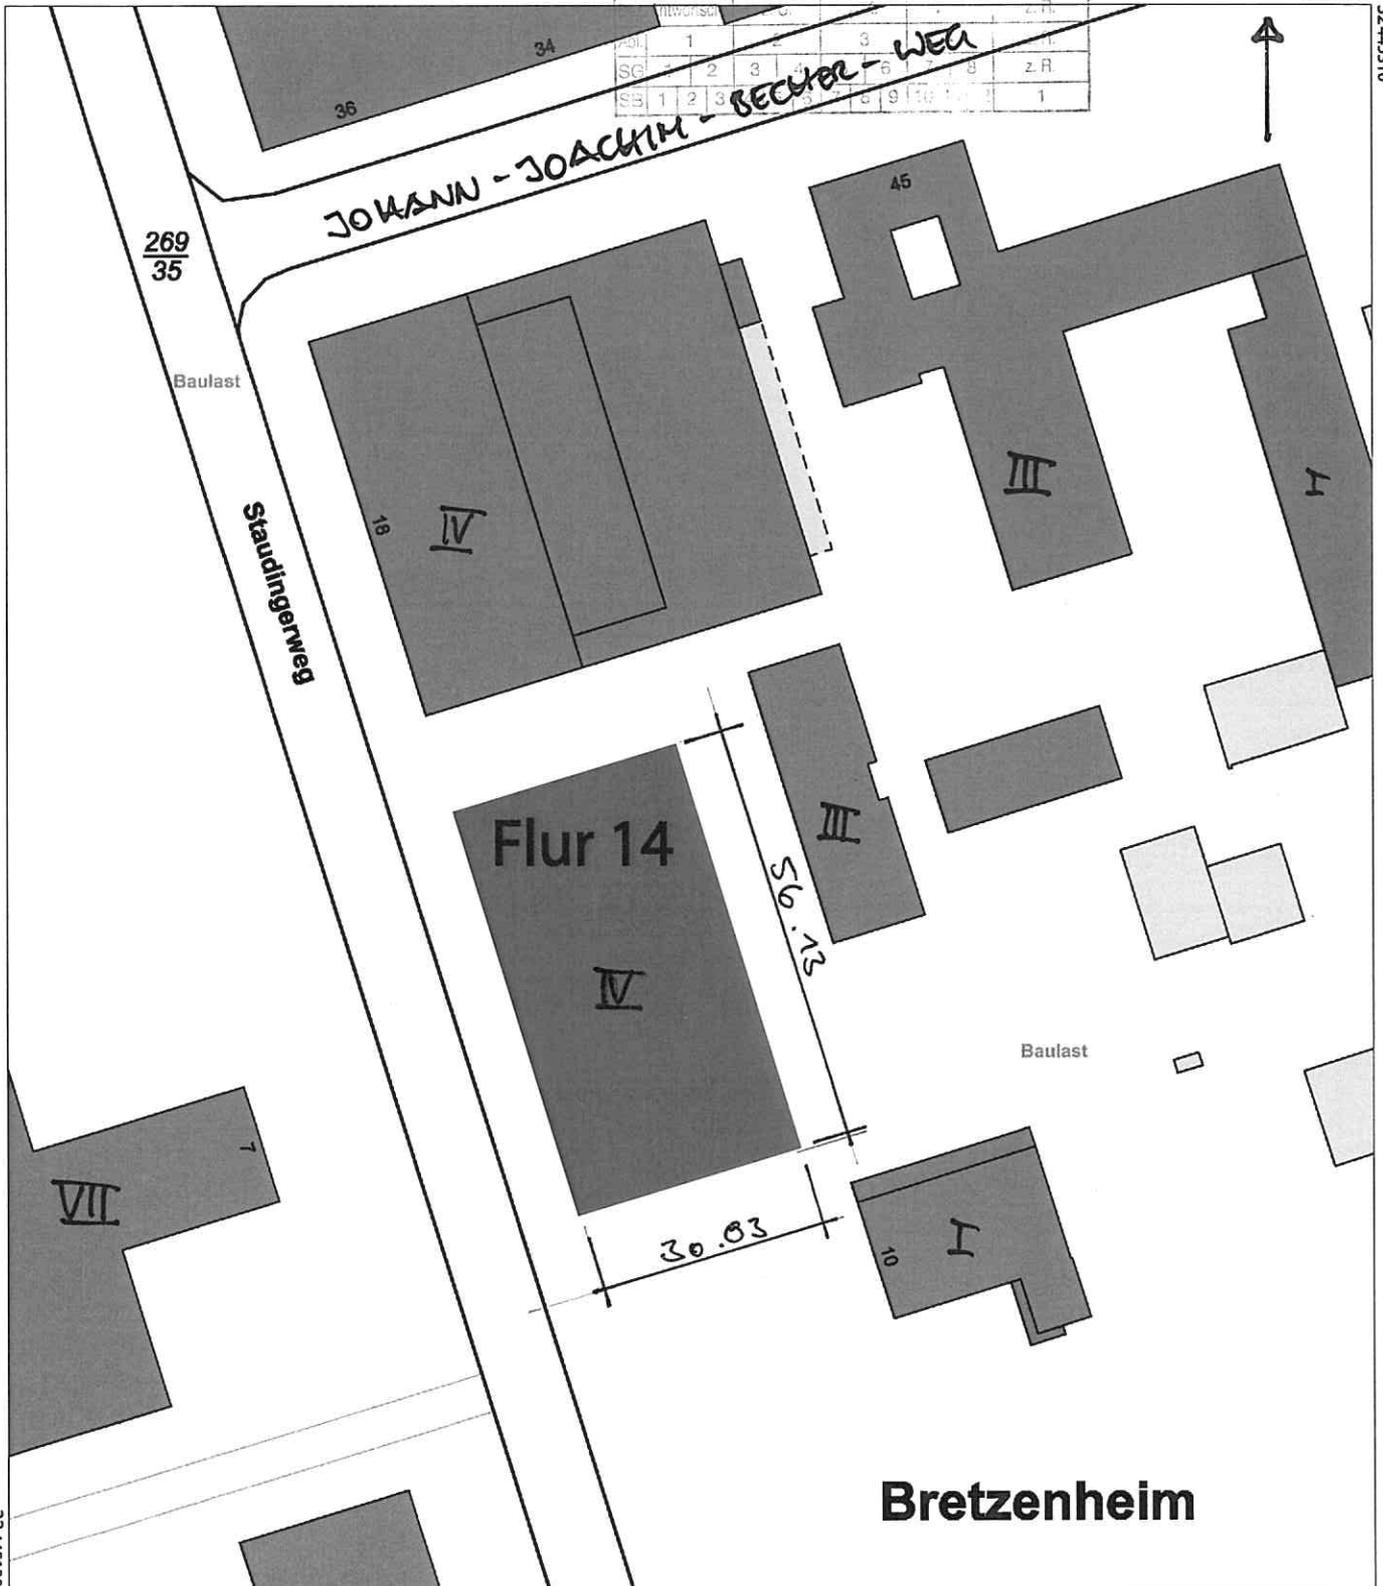

Bretzenheim

5537810

Maßstab 1 : 1 000

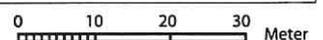

Vervielfältigungen für eigene Zwecke sind zugelassen. Eine unmittelbare oder mittelbare Vermarktung, Umwandlung oder Veröffentlichung der Geobasisinformationen bedarf der Zustimmung der zuständigen Vermessungs- und Katasterbehörde (§12 Landesgesetz über das amtliche Vermessungswesen).

Hergestellt durch Landesbetrieb LBB.

Nur zur internen Verwendung. Ressortvereinbarung FM vom 15.04.2008.