


Bebauungsplan "Am Römerquell (D 31)"

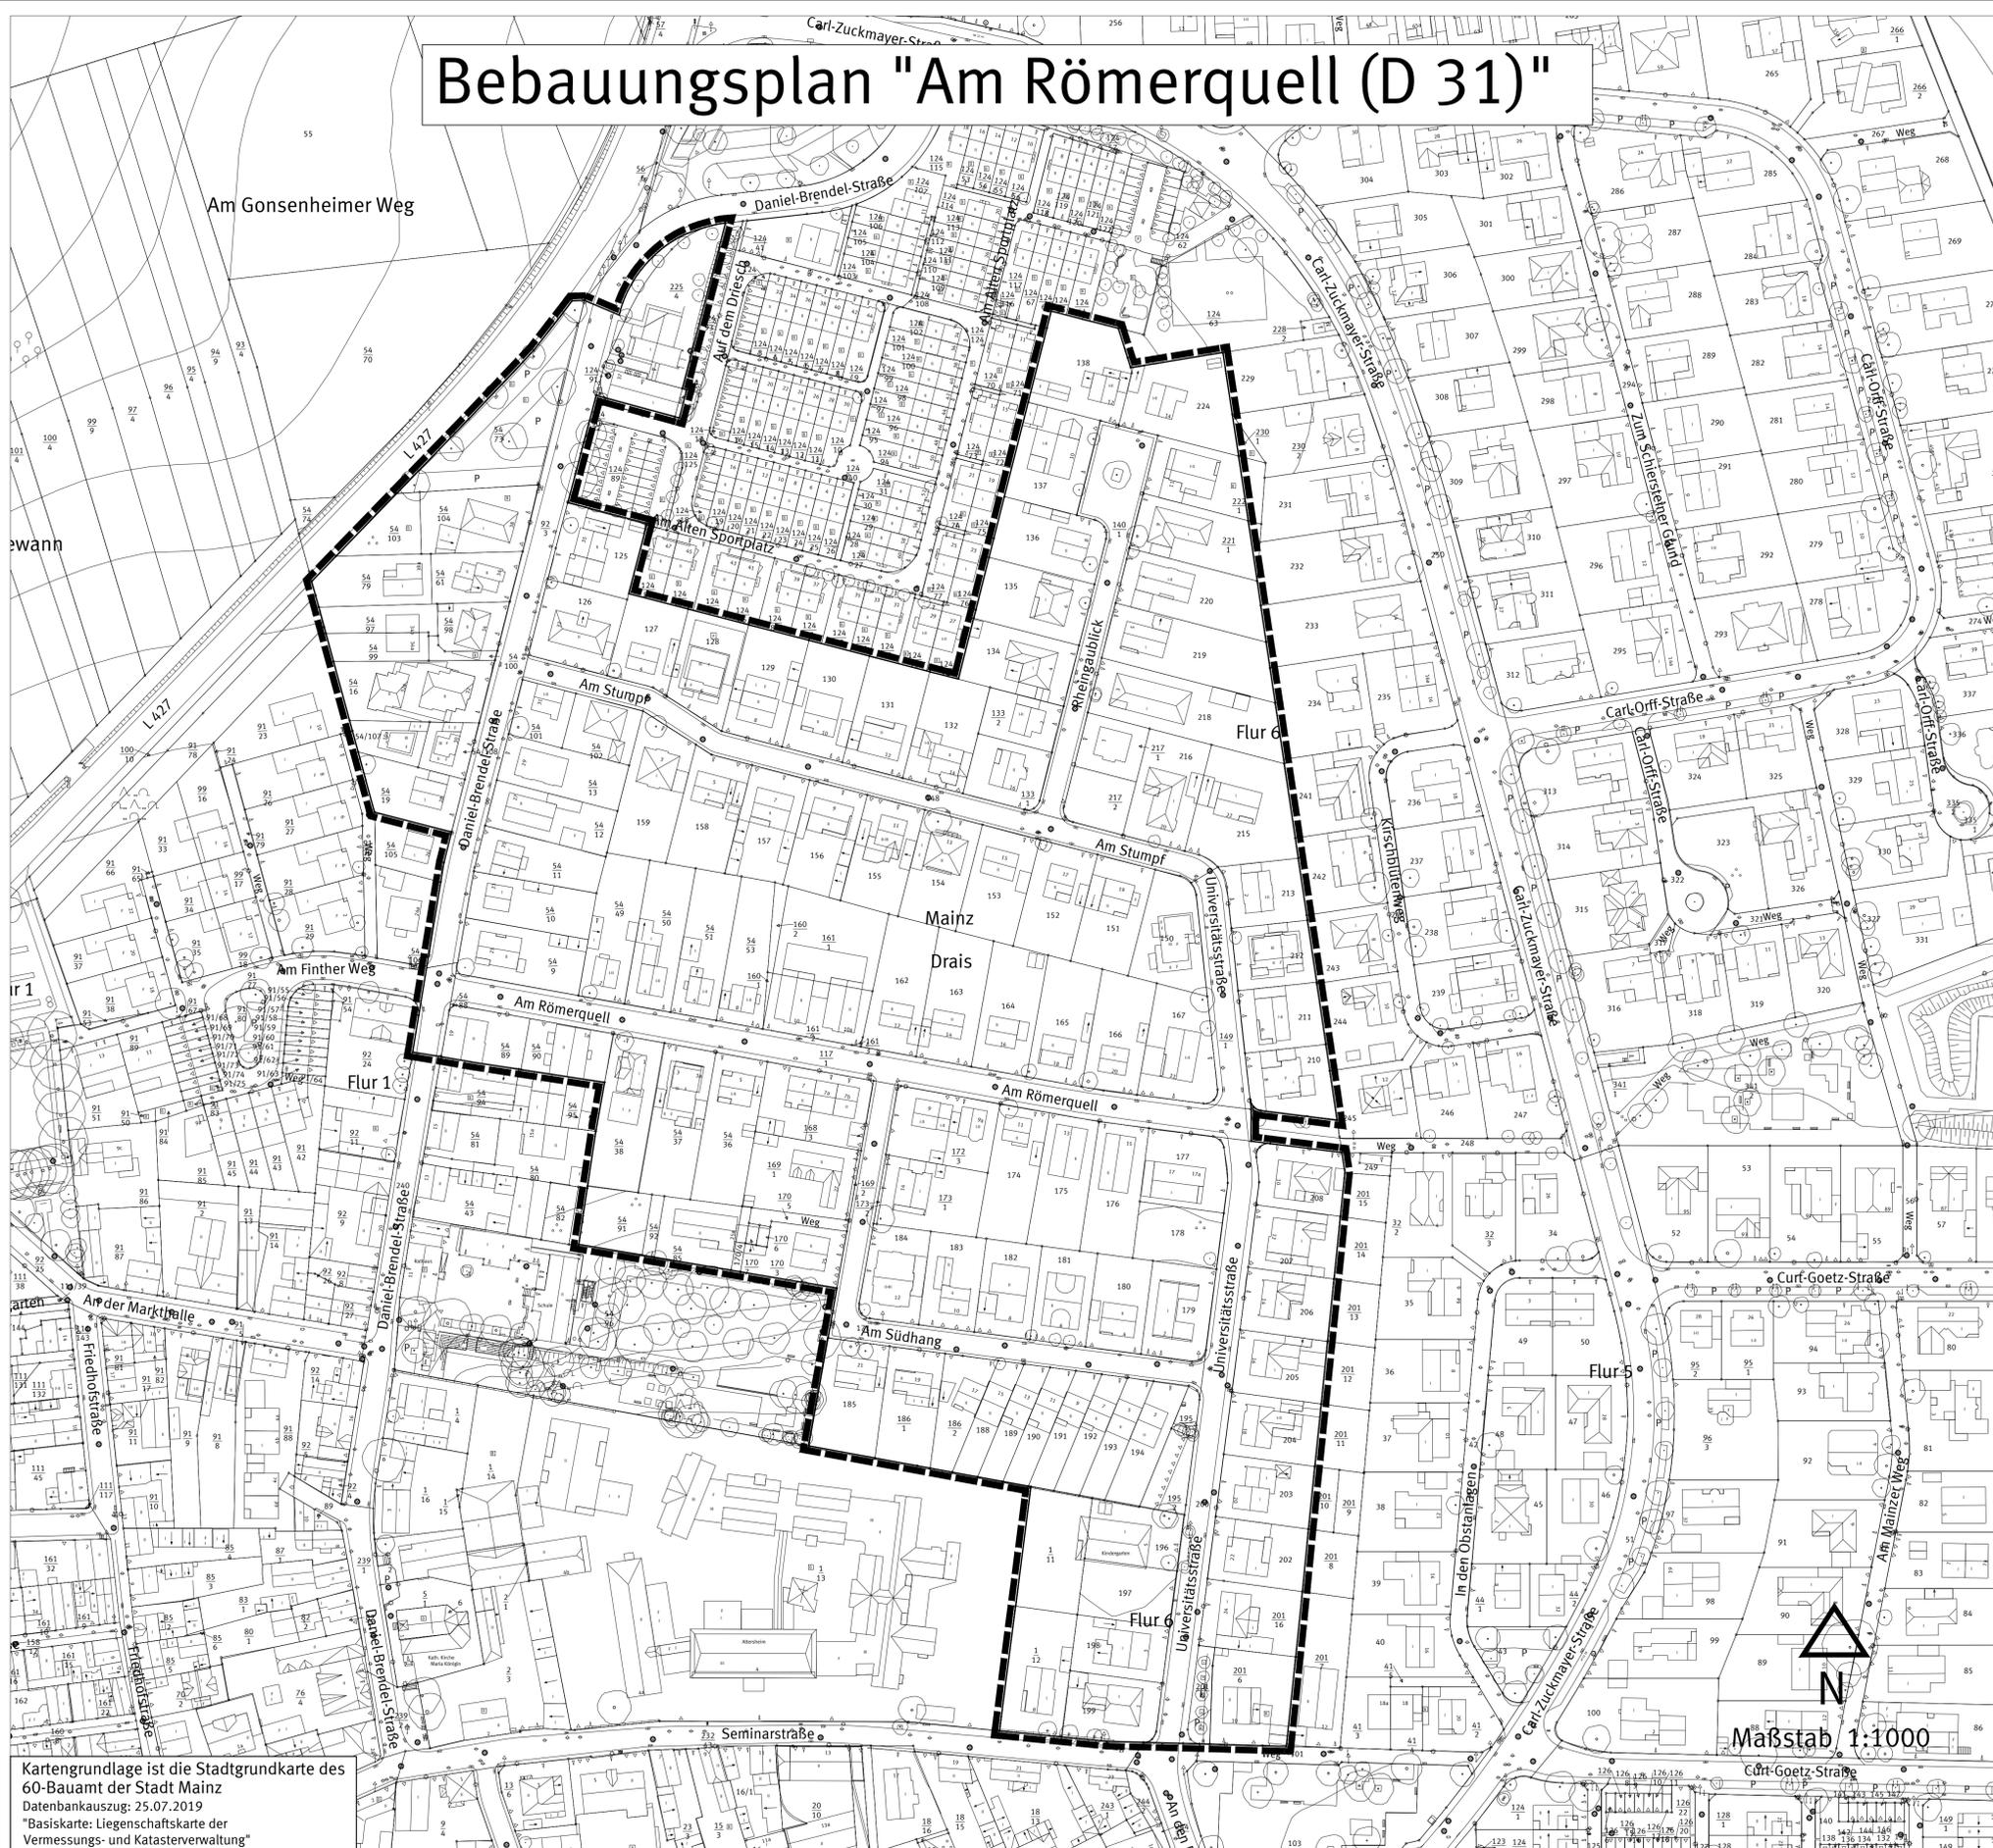

Kartengrundlage ist die Stadtgrundkarte des 60-Bauamt der Stadt Mainz
 Datenbankauszug: 25.07.2019
 *Basiskarte: Liegenschaftskarte der Vermessungs- und Katasterverwaltung

Legende



Grenze des räumlichen Geltungsbereiches des Bebauungsplanes (§ 9 Abs. 7 BauGB)

Rechtsgrundlagen

Baugesetzbuch (BauGB) in der Fassung der Bekanntmachung vom 03.11.2017 (BGBl. I 2017, S. 3634).

Baunutzungsverordnung (BauNVO) in der Fassung der Bekanntmachung vom 21.11.2017 (BGBl. I 2017, S. 3786).

Verordnung über die Ausarbeitung der Bauleitpläne und die Darstellung des Planinhalts - (Planzeichenverordnung - PlanZV) in der Fassung vom 18.12.1990 (BGBl. I 1991, S. 58), zuletzt geändert durch Artikel 3 des Gesetzes vom 04.05.2017 (BGBl. I 2017, S. 1057).

Gesetz über Naturschutz und Landschaftspflege (Bundesnaturschutzgesetz - BNatSchG) vom 29.07.2009 (BGBl. I 2009, S. 2542) zuletzt geändert durch Artikel 8 der Verordnung vom 13.05.2019 (BGBl. I 2019, S. 706).

Gesetz über die Umweltverträglichkeitsprüfung (UVPG) in der Fassung der Bekanntmachung vom 24.02.2010 (BGBl. I 2010 S. 94), zuletzt geändert durch Artikel 22 des Gesetzes vom 13.05.2019 (BGBl. I S. 706).

Gesetz zur Ordnung des Wasserhaushalts (Wasserhaushaltsgesetz - WHG) vom 31.07.2009 (BGBl. I 2009, S. 2585), zuletzt geändert durch Artikel 2 des Gesetzes vom 04.12.2018 (BGBl. I 2018, S. 2254).

Landesbauordnung Rheinland-Pfalz (LBauO) vom 24.11.1998 (GVBl. 1998, S. 365), zuletzt geändert durch Artikel 1 des Gesetzes vom 15.06.2015 (GVBl. 2015, S. 77).

Gemeindeordnung Rheinland-Pfalz (GemO) in der Fassung vom 31.01.1994 (GVBl. 1994, S. 153), zuletzt geändert durch Artikel 37 des Gesetzes vom 19.12.2018 (GVBl. 2018, S. 448).

Landesgesetz zur nachhaltigen Entwicklung von Natur und Landschaft (Naturschutzgesetz - LNatSchG) vom 06.10.2015 (GVBl. 2015, S. 283), zuletzt geändert durch Artikel 3 des Gesetzes vom 17.07.2015 (GVBl. 2015, S. 127), zuletzt geändert durch Artikel 3 des Gesetzes vom 24.03.2018 (GVBl. 2018, S. 55, 57).

Wassergesetz für das Land Rheinland-Pfalz (Landeswassergesetz - LWG) vom 14.07.2015 (GVBl. 2015, S. 127), zuletzt geändert durch Artikel 3 des Gesetzes vom 24.03.2018 (GVBl. 2018, S. 55, 57).

Denkmalschutzgesetz (DSchG) vom 23.03.1978 (GVBl. 1978, S. 159), zuletzt geändert durch Artikel 3 des Gesetzes vom 03.12.2014 (GVBl. 2014, S. 245).

Hinweis:

DIN-Normen und sonstige Regelwerke

Die im Zusammenhang mit den Festsetzungen des Bebauungsplanes genannten DIN-Normen oder sonstigen Regelwerke zu Umweltbelangen können beim Grün- und Umweltsamt der Stadt Mainz während der Dienstzeiten eingesehen werden.

Zu weiteren genannten DIN-Normen oder sonstigen Regelwerken erteilt das Stadtplanungsamt der Stadt Mainz entsprechend Auskunft.

Abstimmung			
Amt	Ergebnis	Datum	Unterschrift
60 - Bauamt	Kataster geprüft		

CAD - Planelemente

Planteil	Dateiname	Stand	Ort / Pfad
Plan, Legende, Layout	Bplan D 31.dwg	29.07.19	
Digitale Stadtgrundkarte	SkG Drals.dwg	25.07.19	
textliche Festsetzungen			

Verfahren	Datum	Genehmigung
1. Aufstellungsbeschluss durch den Stadtrat gemäß § 2 Abs. 1 BauGB:		
2. Ortsübliche Bekanntmachung des Aufstellungsbeschlusses gemäß § 2 Abs. 1 BauGB:		
3. Ortsübliche Bekanntmachung der Bürgerbeteiligung:		
4. Bürgerbeteiligung gemäß § 3 Abs. 1 BauGB bzw. Auslegung vom:		
5. Beschluss zur öffentlichen Auslegung mit Begründung gemäß § 3 Abs. 2 BauGB:		
6. Ortsübliche Bekanntmachung des Ortes und der Dauer: Auslegung vom:		
7. Beschluss zur erneuten / eingeschränkten öffentl. Auslegung gemäß § 4a Abs. 3 BauGB aufgrund der Änderung des Bebauungspläneentwurfes:		
8. Ortsübliche Bekanntmachung des Ortes und der Dauer: erneuter / eingeschränkter Auslegung vom:		
9. Satzungsbeschluss durch den Stadtrat gemäß § 10 Abs. 1 BauGB:		
10. Genehmigung der höheren Verwaltungsbehörde gemäß § 10 Abs. 2 BauGB:		
11. Ausgefertigt:		
12. Bekannmachung des Beschlusses / der Genehmigung und Inhaltstexten gemäß § 10 Abs. 3 BauGB:		

Bearbeiter/in	Schnitt			
	Schuy			
Zeichner/in	Steglich			
	Neumert			
Abteilungsleiter	Rosenkranz			
Amtsleiter	Mainz		Ausgefertigt, Mainz	
Strobach	Beigeordnete		Oberbürgermeister	

Landeshauptstadt Mainz
 Stadtplanungsamt
 Bebauungsplan
 Aufstellungsbeschluss

D 31

"Am Römerquell"

Landeshauptstadt Mainz

