



Landeshauptstadt Mainz

**Bauamt**  
Vermessung  
und Geoinformation

**Amtlicher Auszug aus der Stadtgrundkarte**

Basiskarte: Liegenschaftskarte der Vermessungs- und Katasterverwaltung

**Hinweis**  
Eine aktuelle örtliche Überprüfung der Topografie sowie des Gebäudebestandes hat nicht stattgefunden.

Mainz, den 08.03.2018



Dieser Auszug wurde elektronisch erstellt und daher nicht unterschrieben.

Antrag-Nr. L 109/2018

Gemeinde Mainz  
Gemarkung Mainz  
Flurstück(e) 161/21

60 - Bauamt  
AKTZ: .....

06.05.2019  
MaData 1:1000

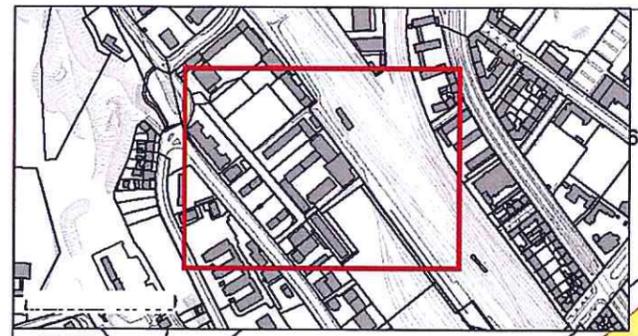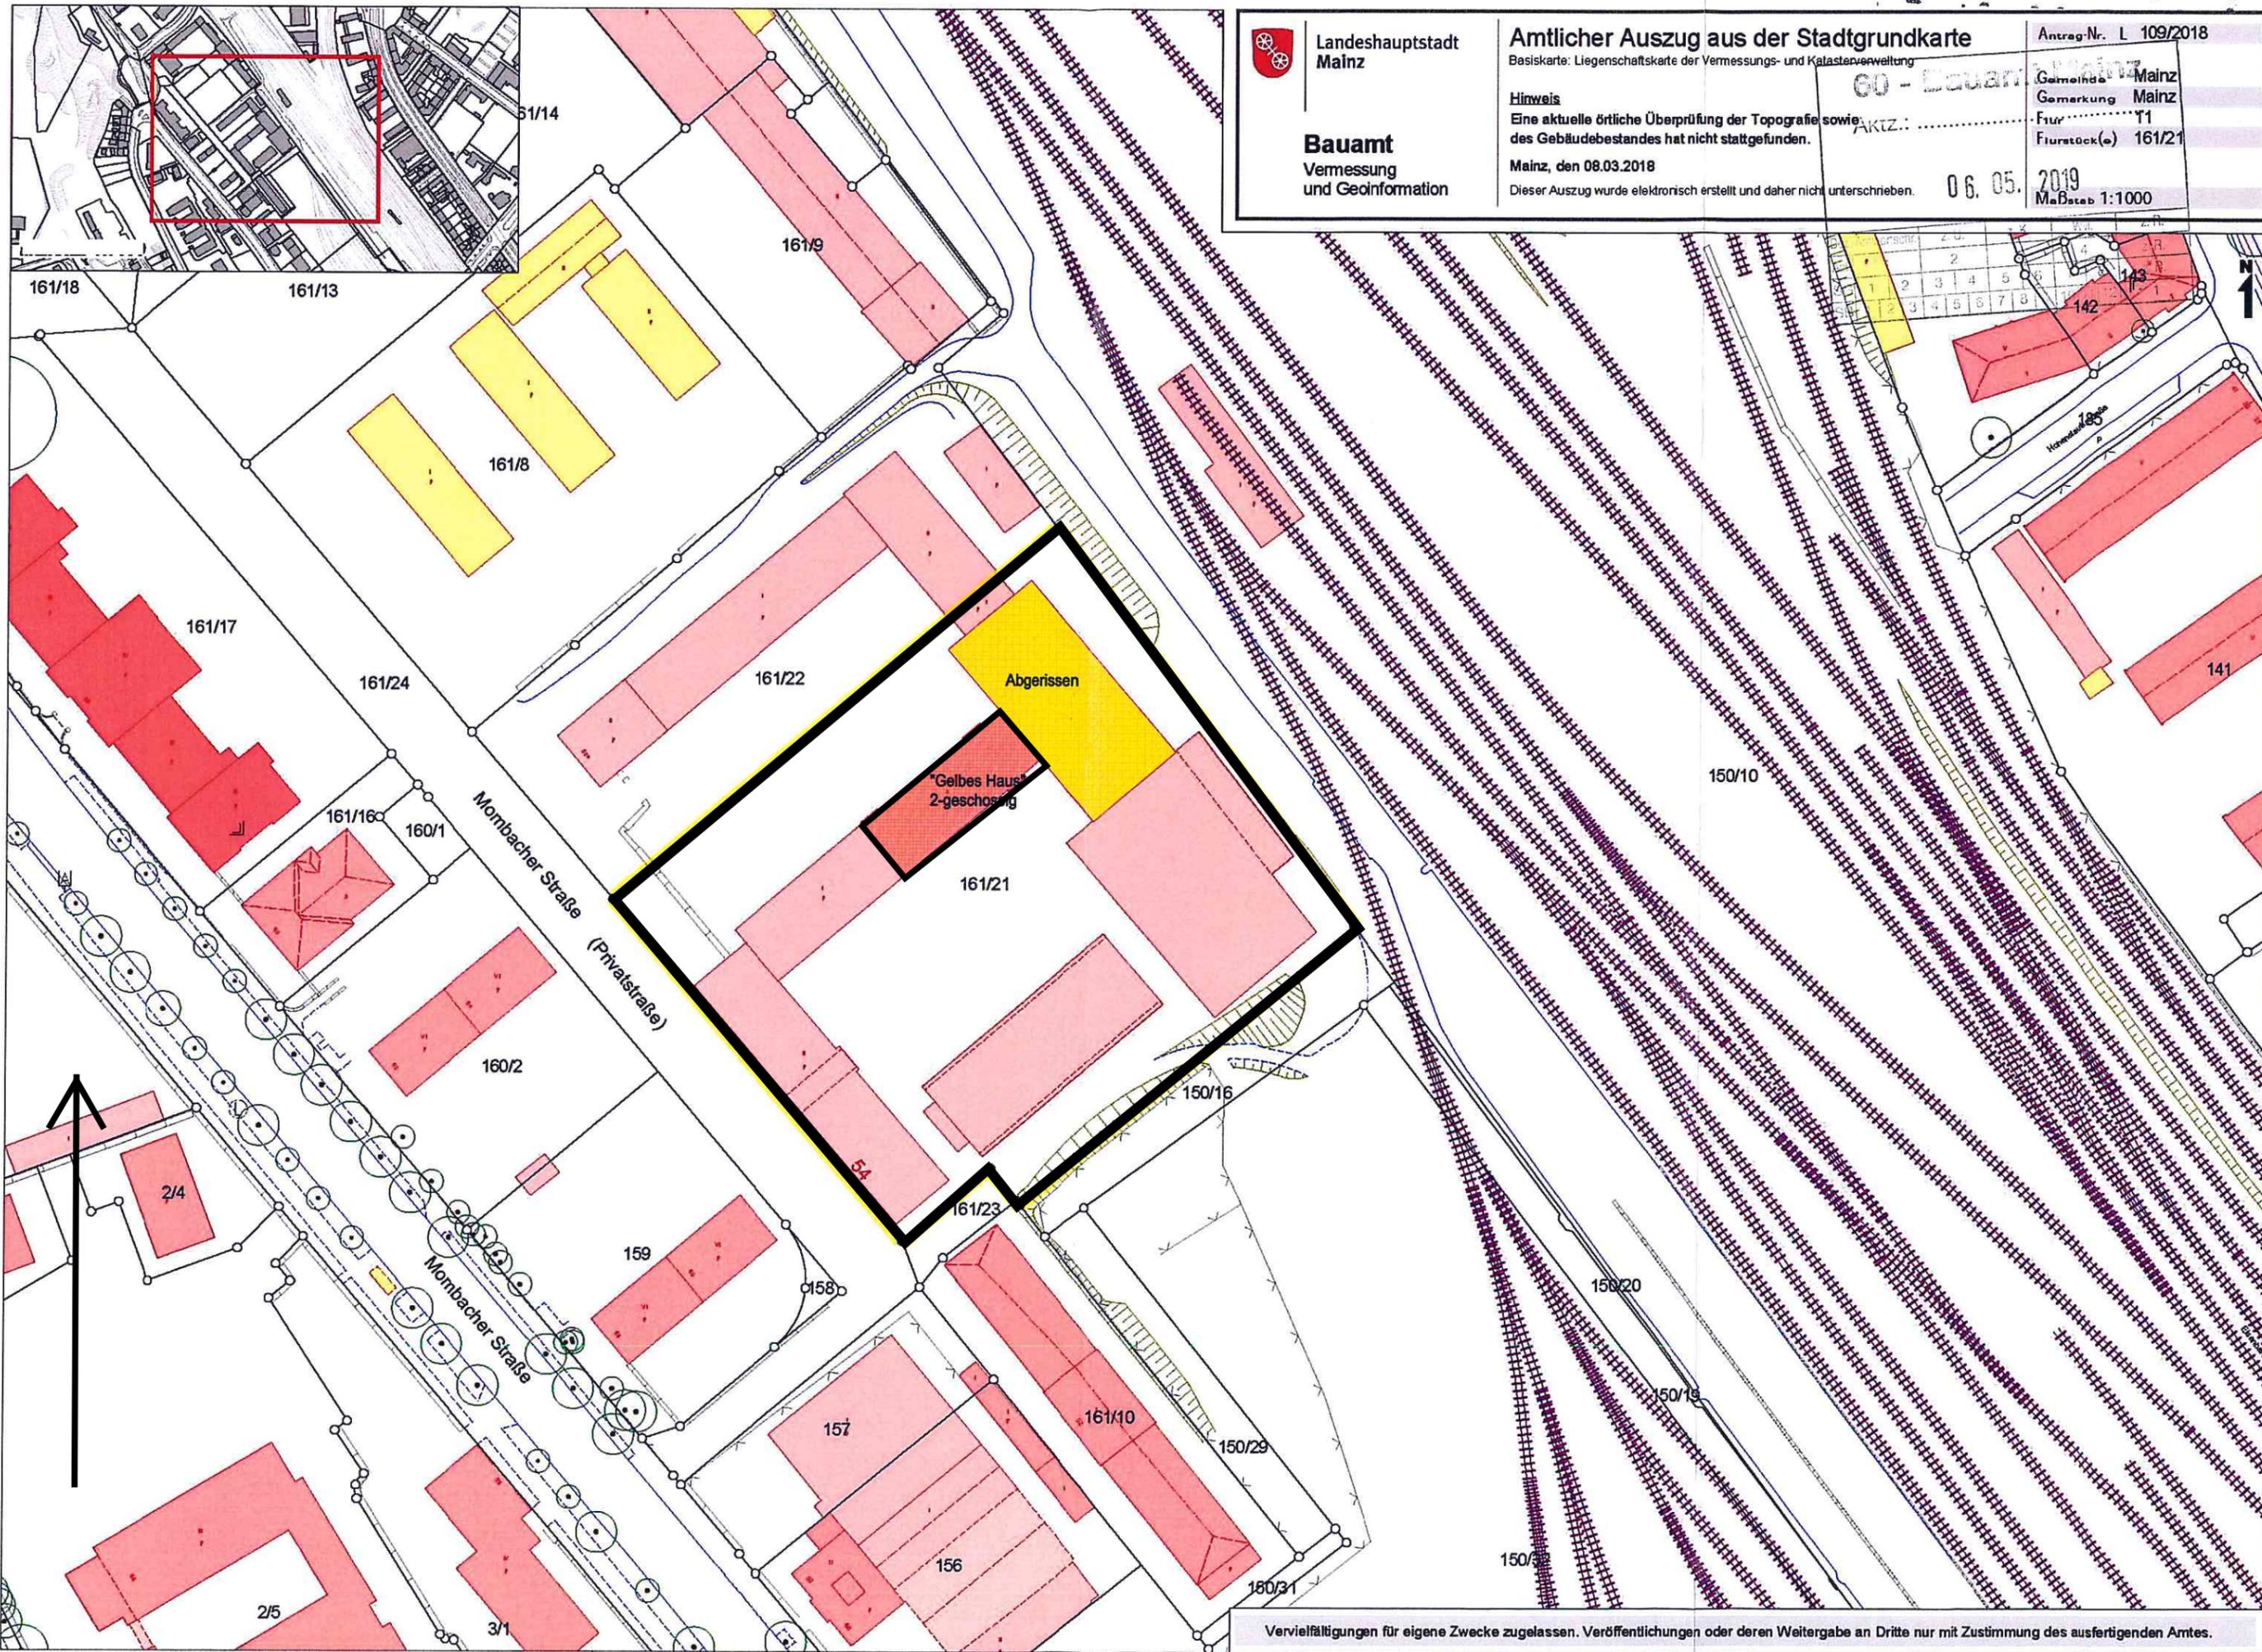

1	2	3	4	5	6	7	8
1	2	3	4	5	6	7	8