



- BAUABSCHNITT 1
- BAUABSCHNITT 2
- BAUABSCHNITT 3

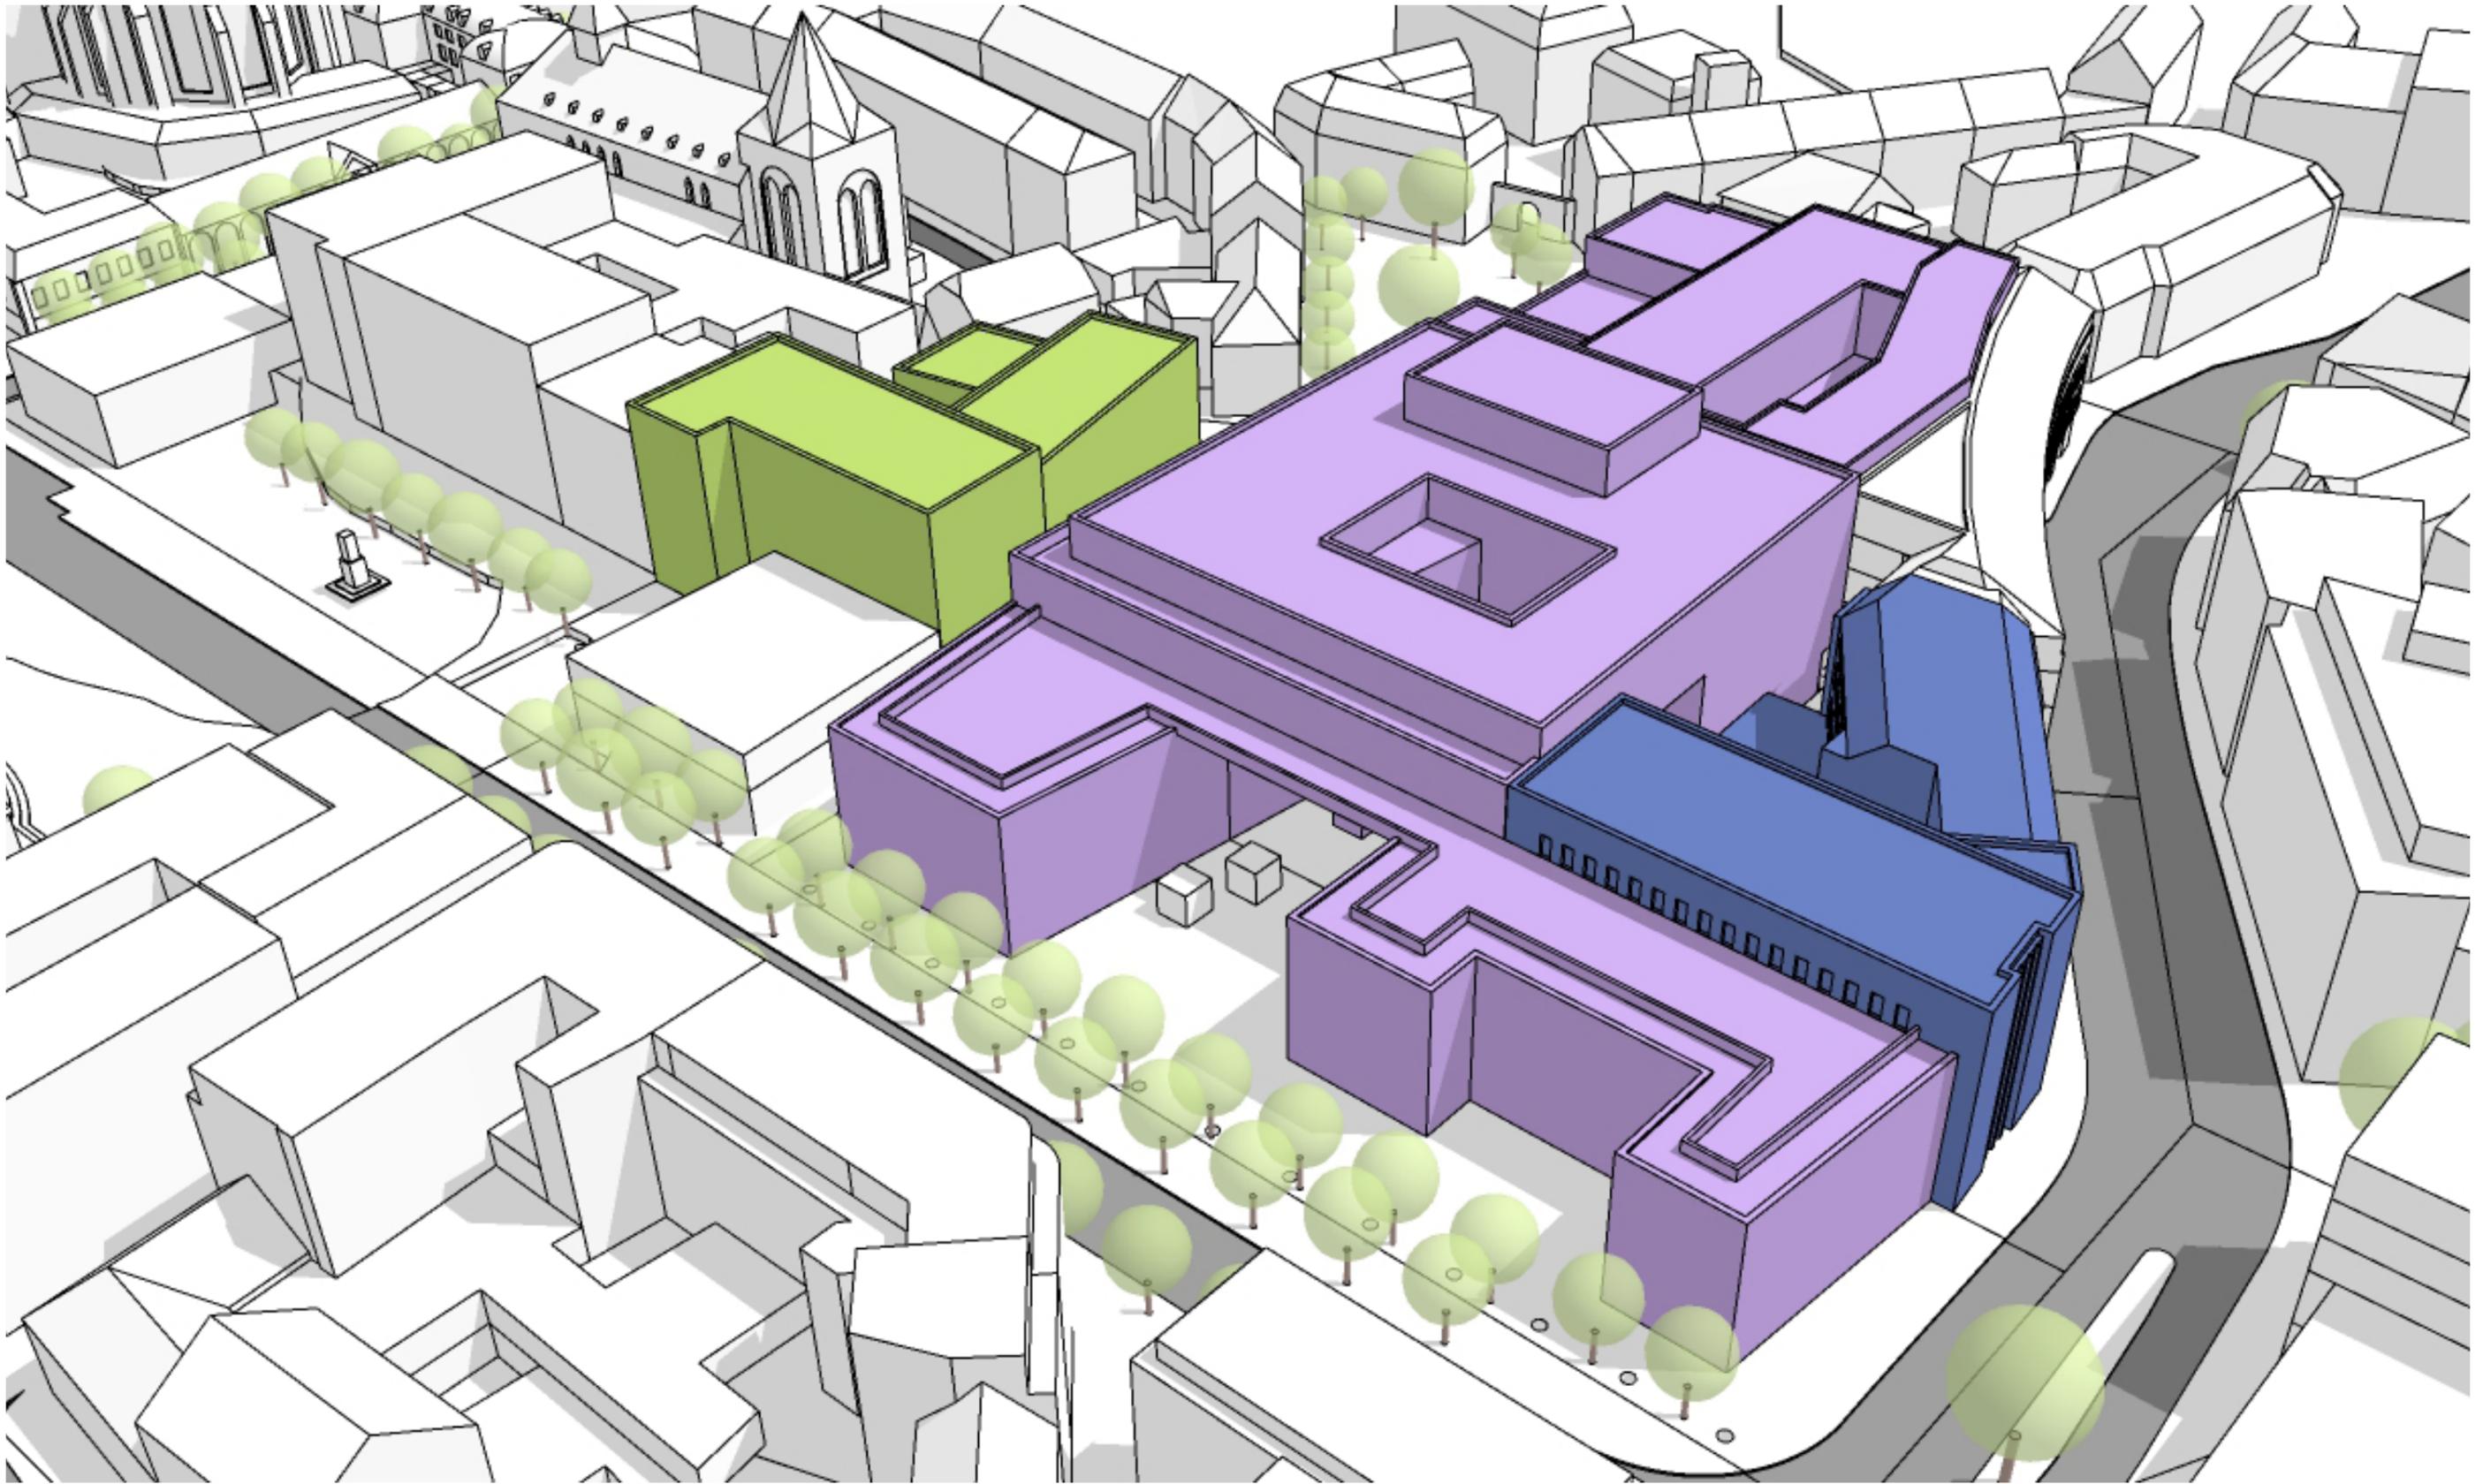

- BAUABSCHNITT 1
- BAUABSCHNITT 2
- BAUABSCHNITT 3

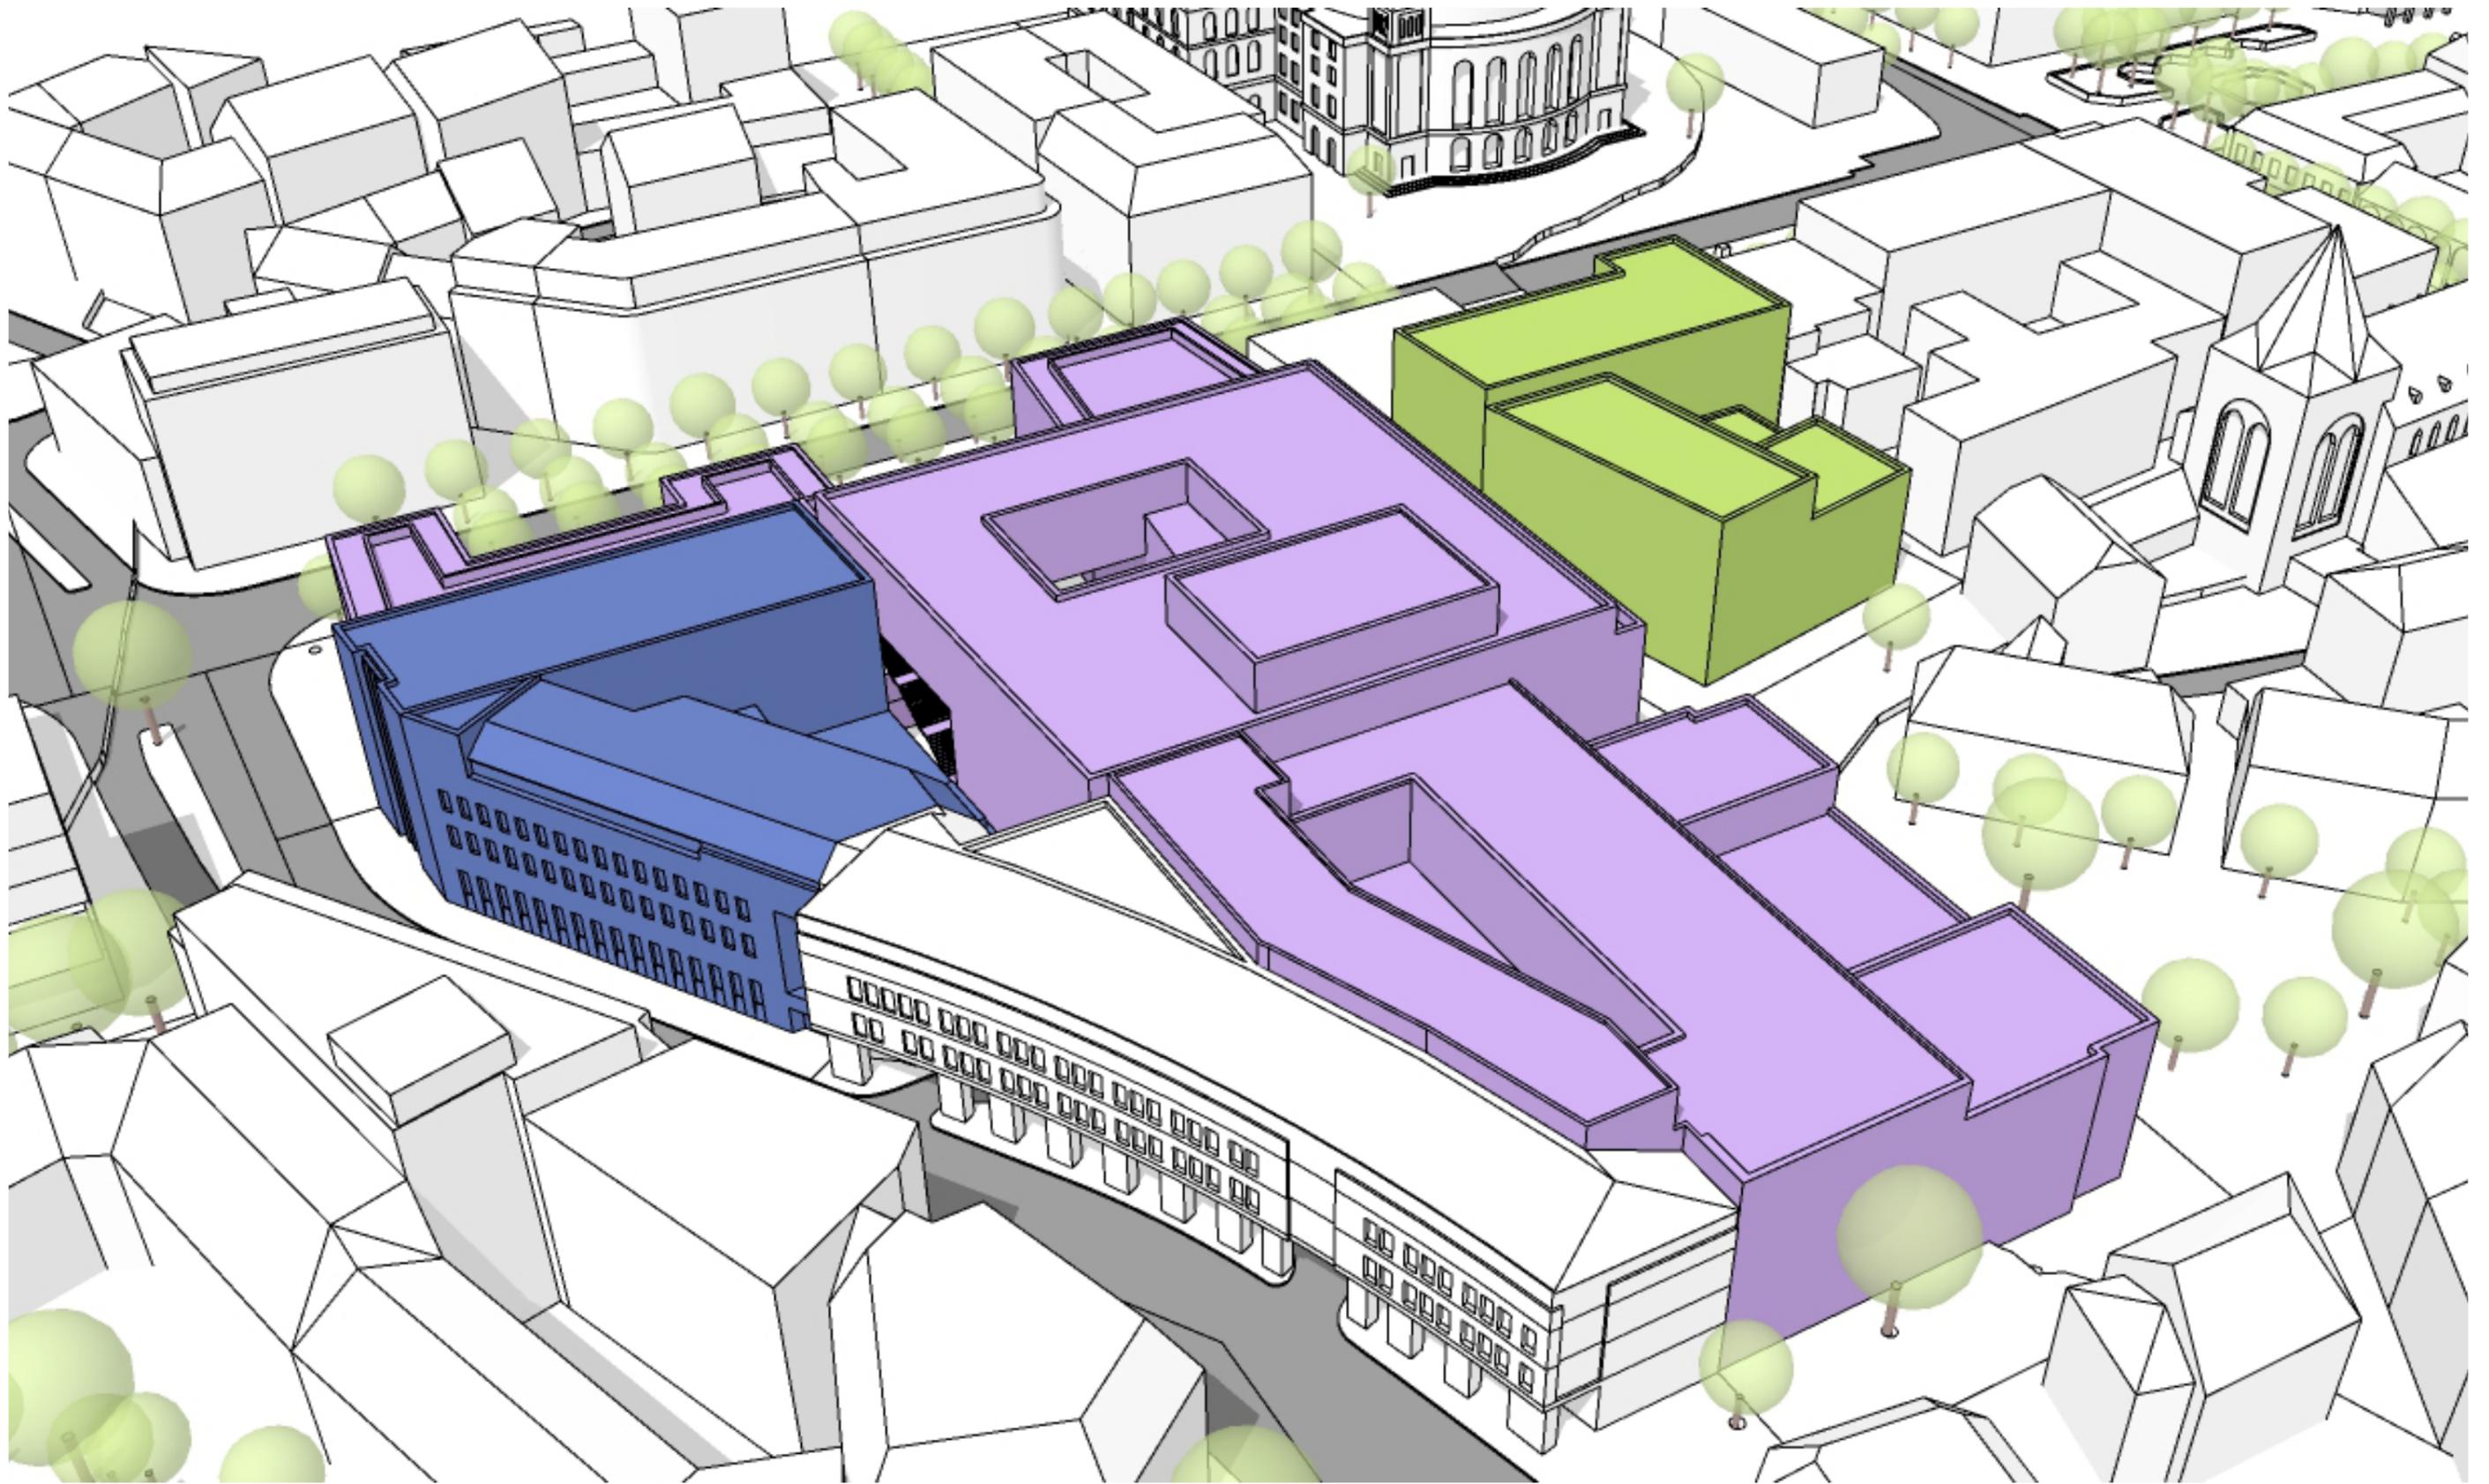

- BAUABSCHNITT 1
- BAUABSCHNITT 2
- BAUABSCHNITT 3