


# Flur 6

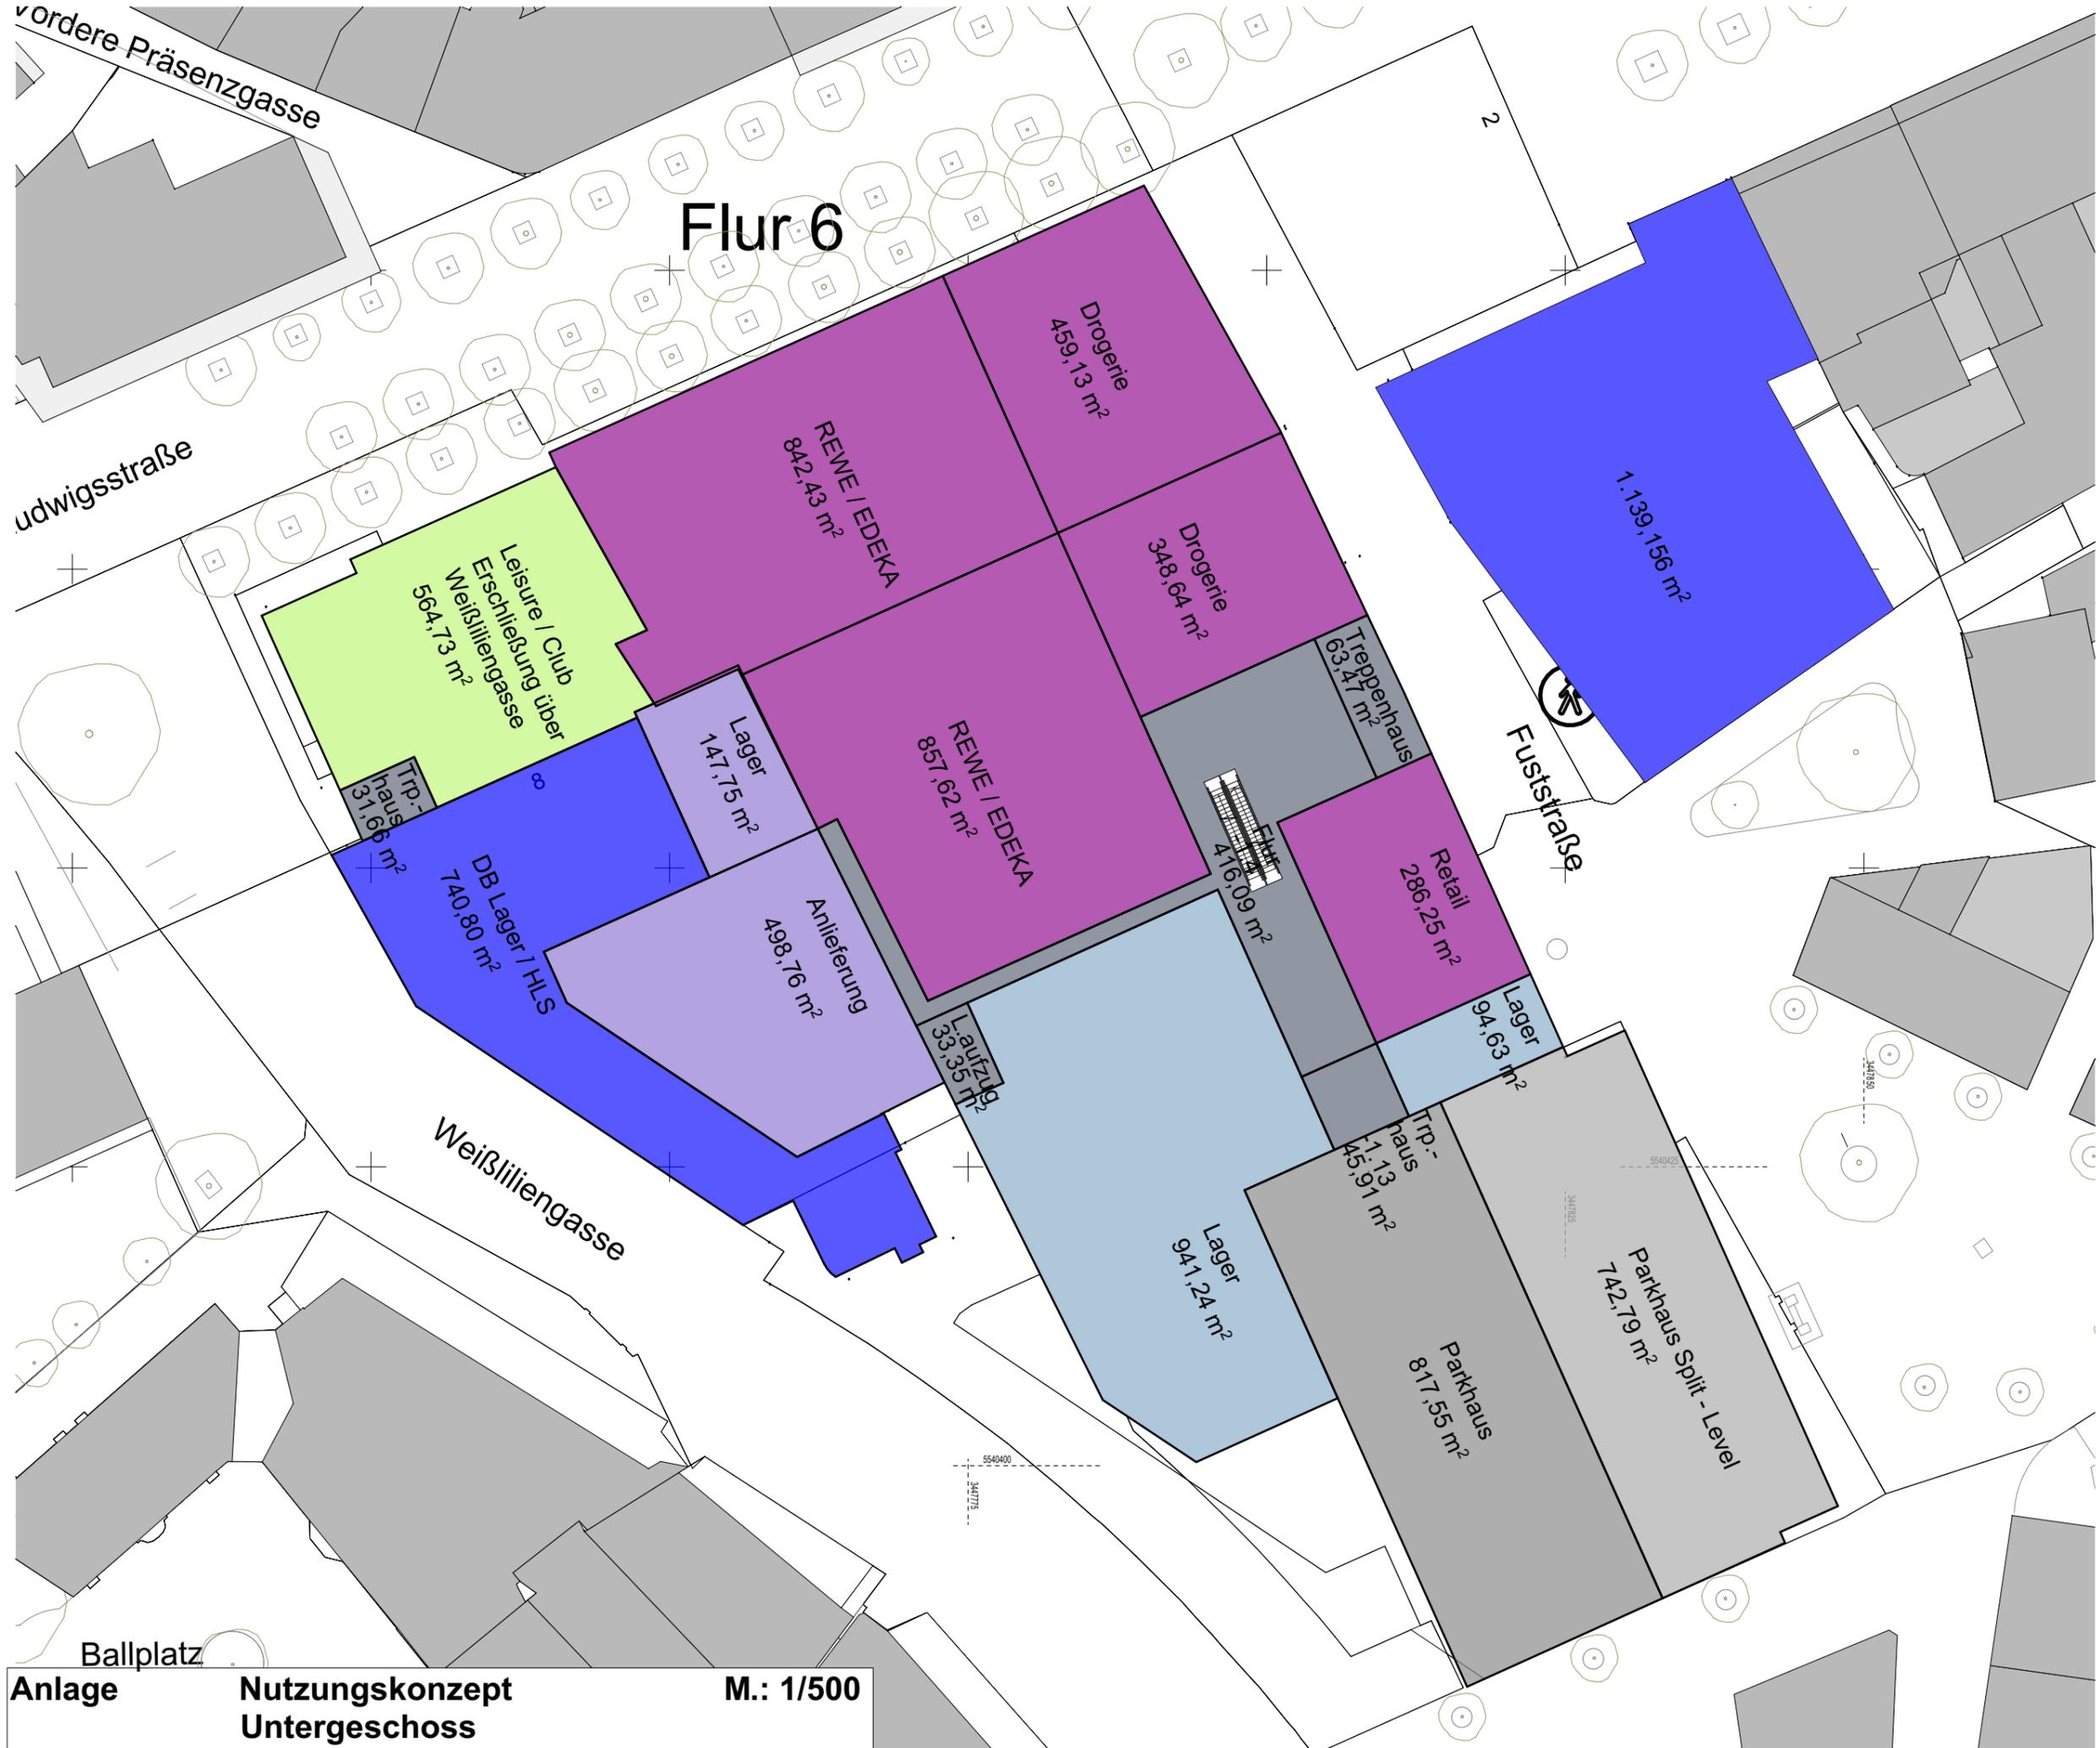

Anlage

Nutzungskonzept  
Untergeschoss

M.: 1/500



# Flur 6

# Flur 6



# Flur 6



Anlage

Nutzungskonzept  
2.Obergeschoss


M.: 1/500

# Flur 6






# Flur 6

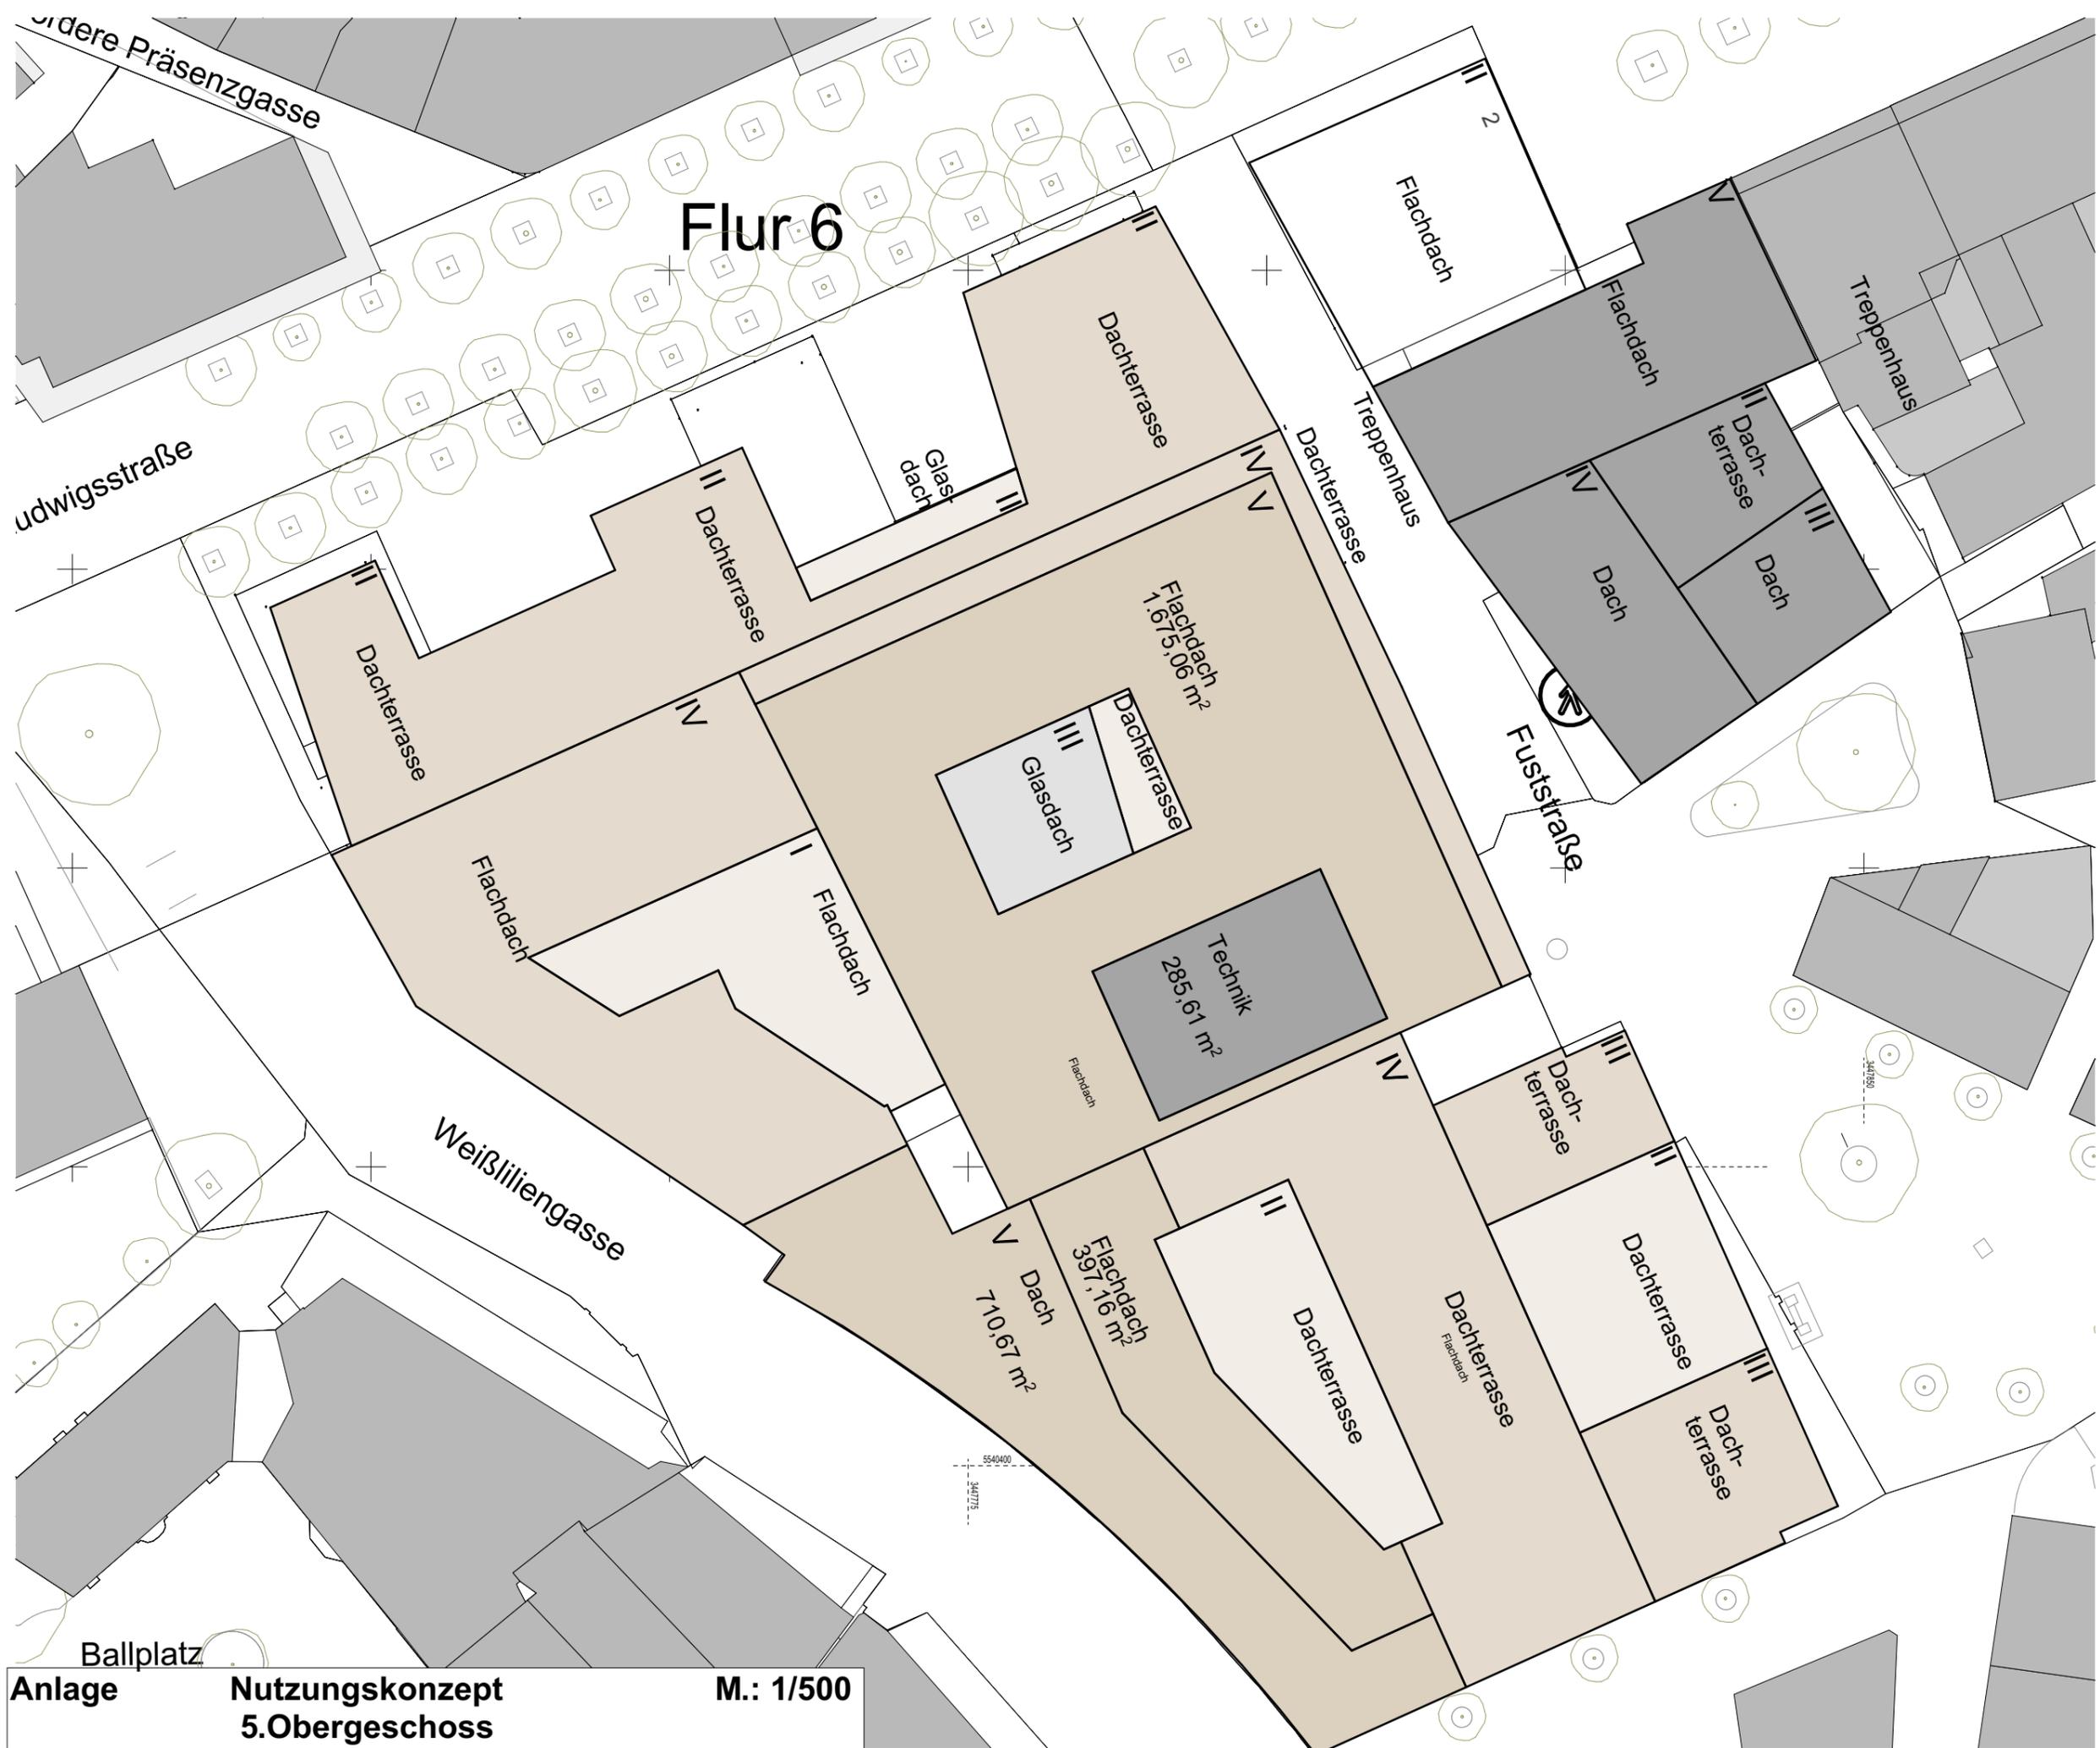

# Flur 6

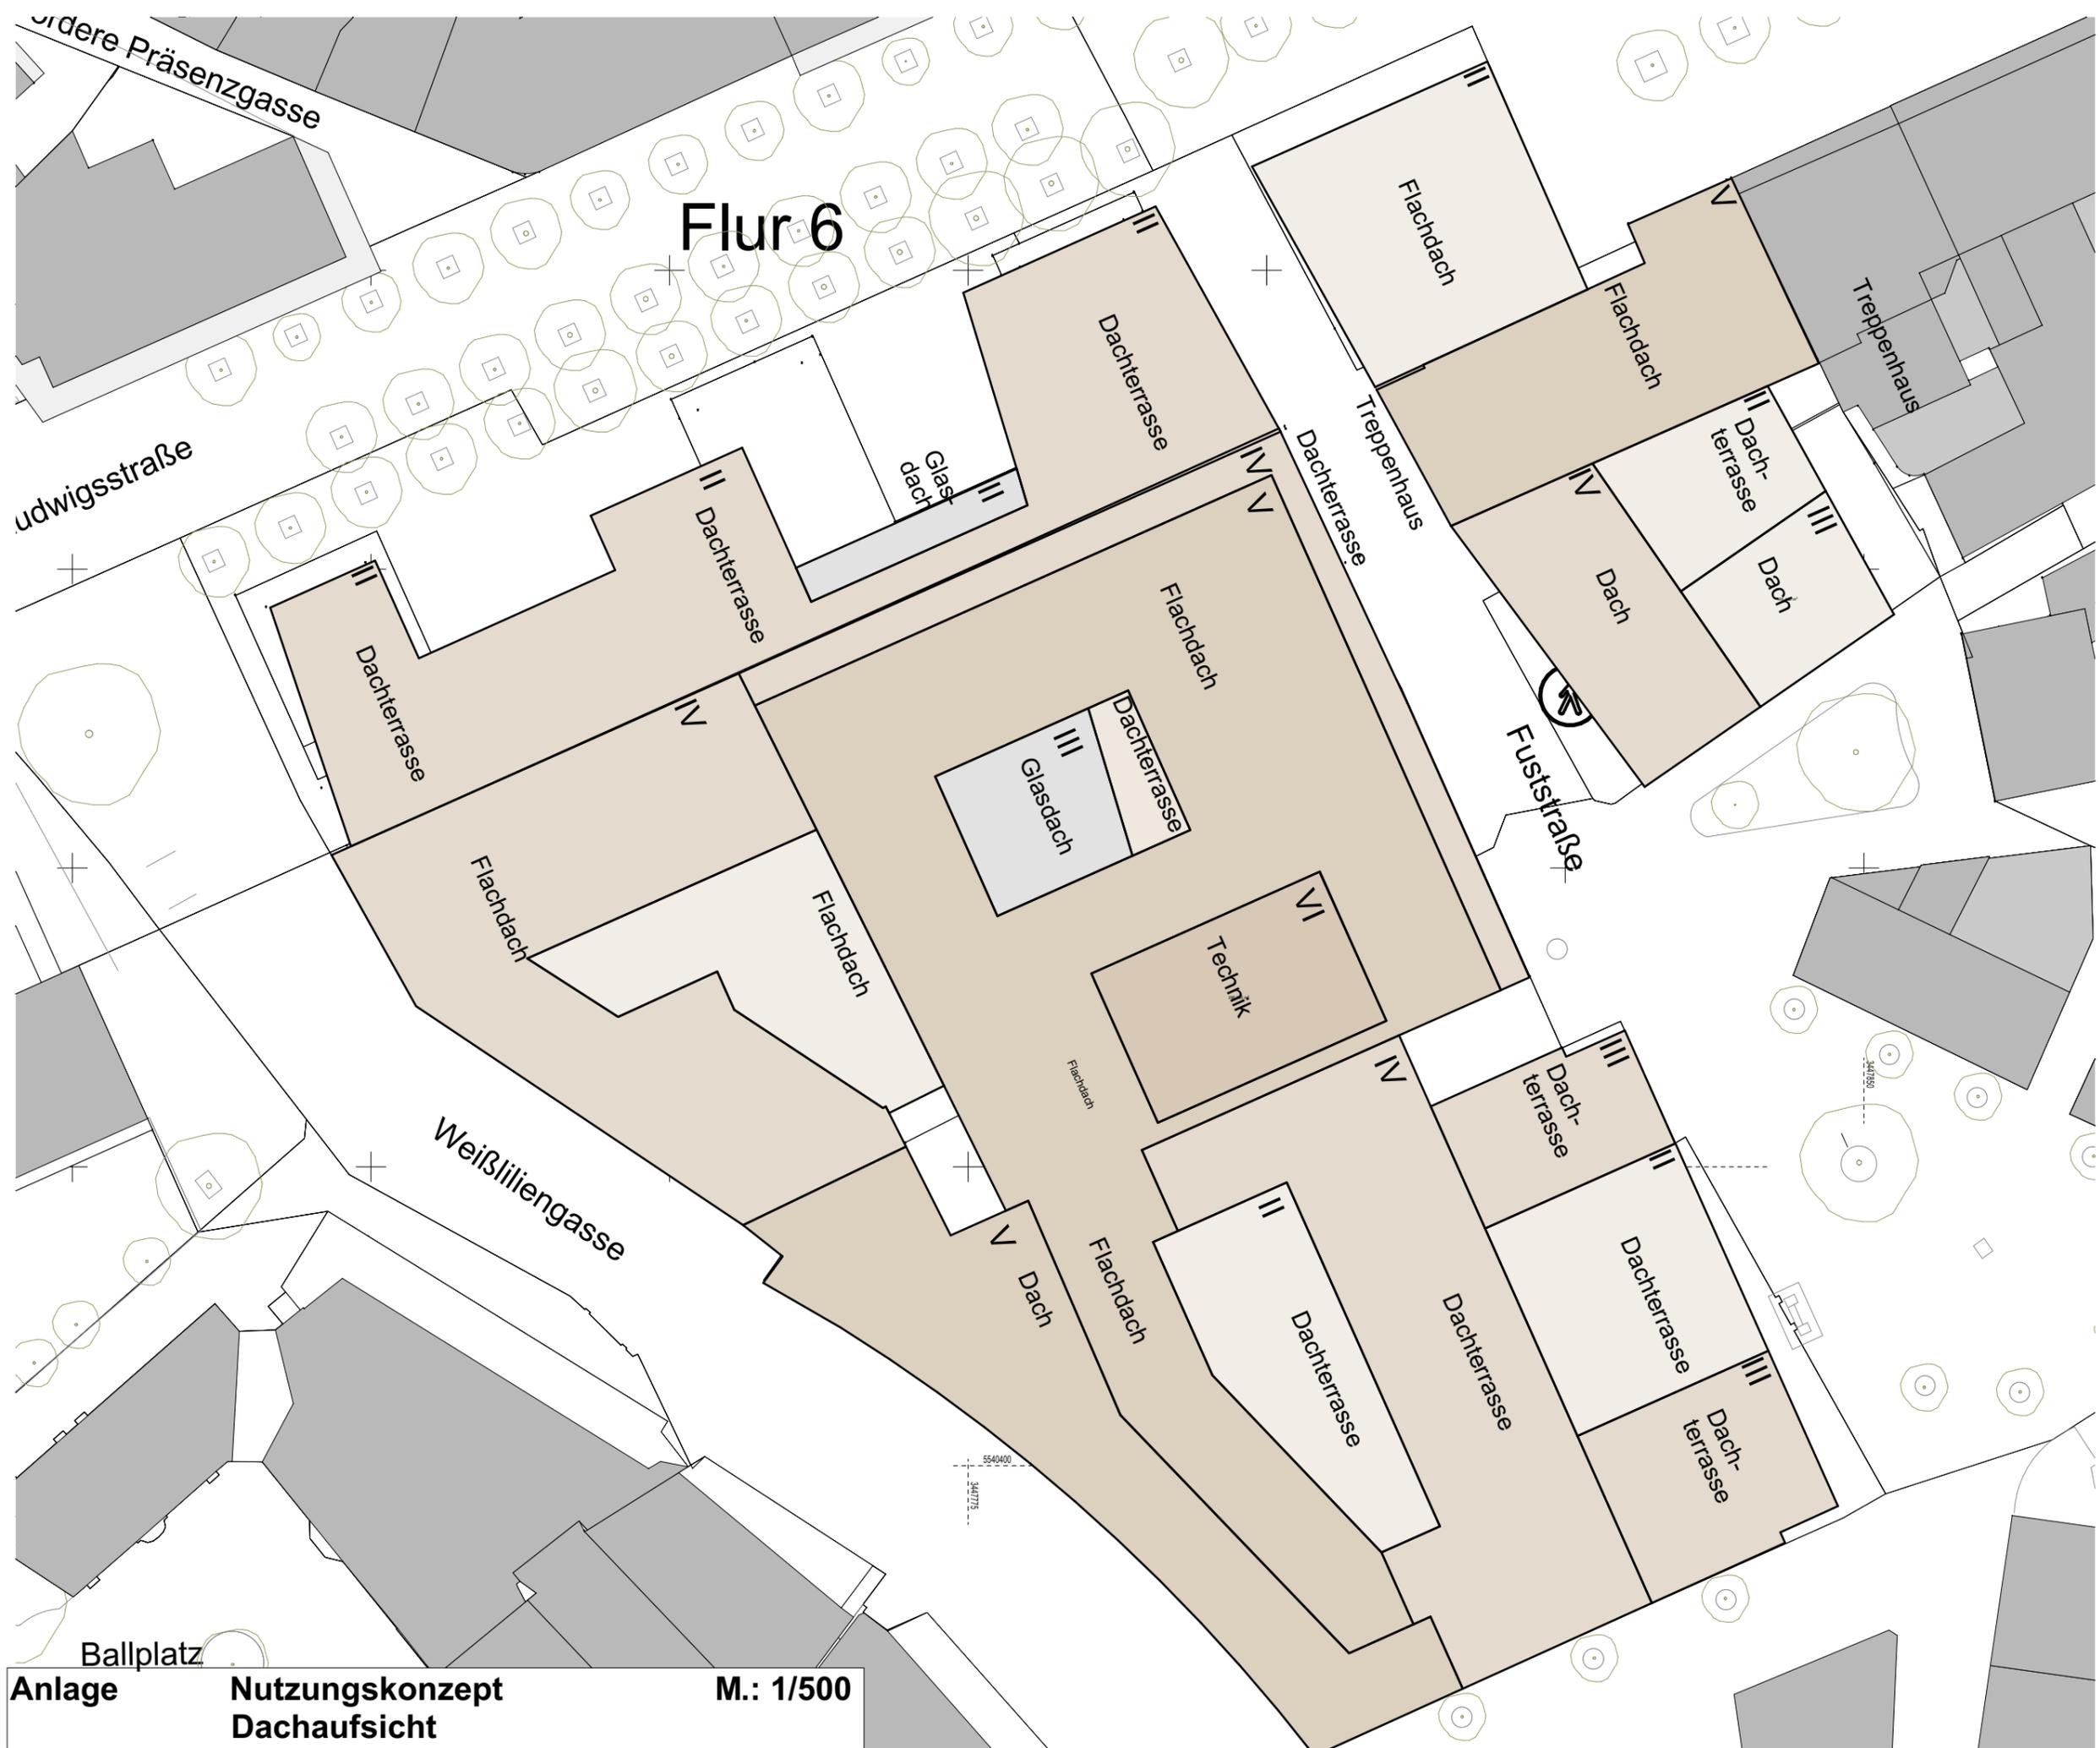

Anlage

Nutzungskonzept  
Dachaufsicht

M.: 1/500