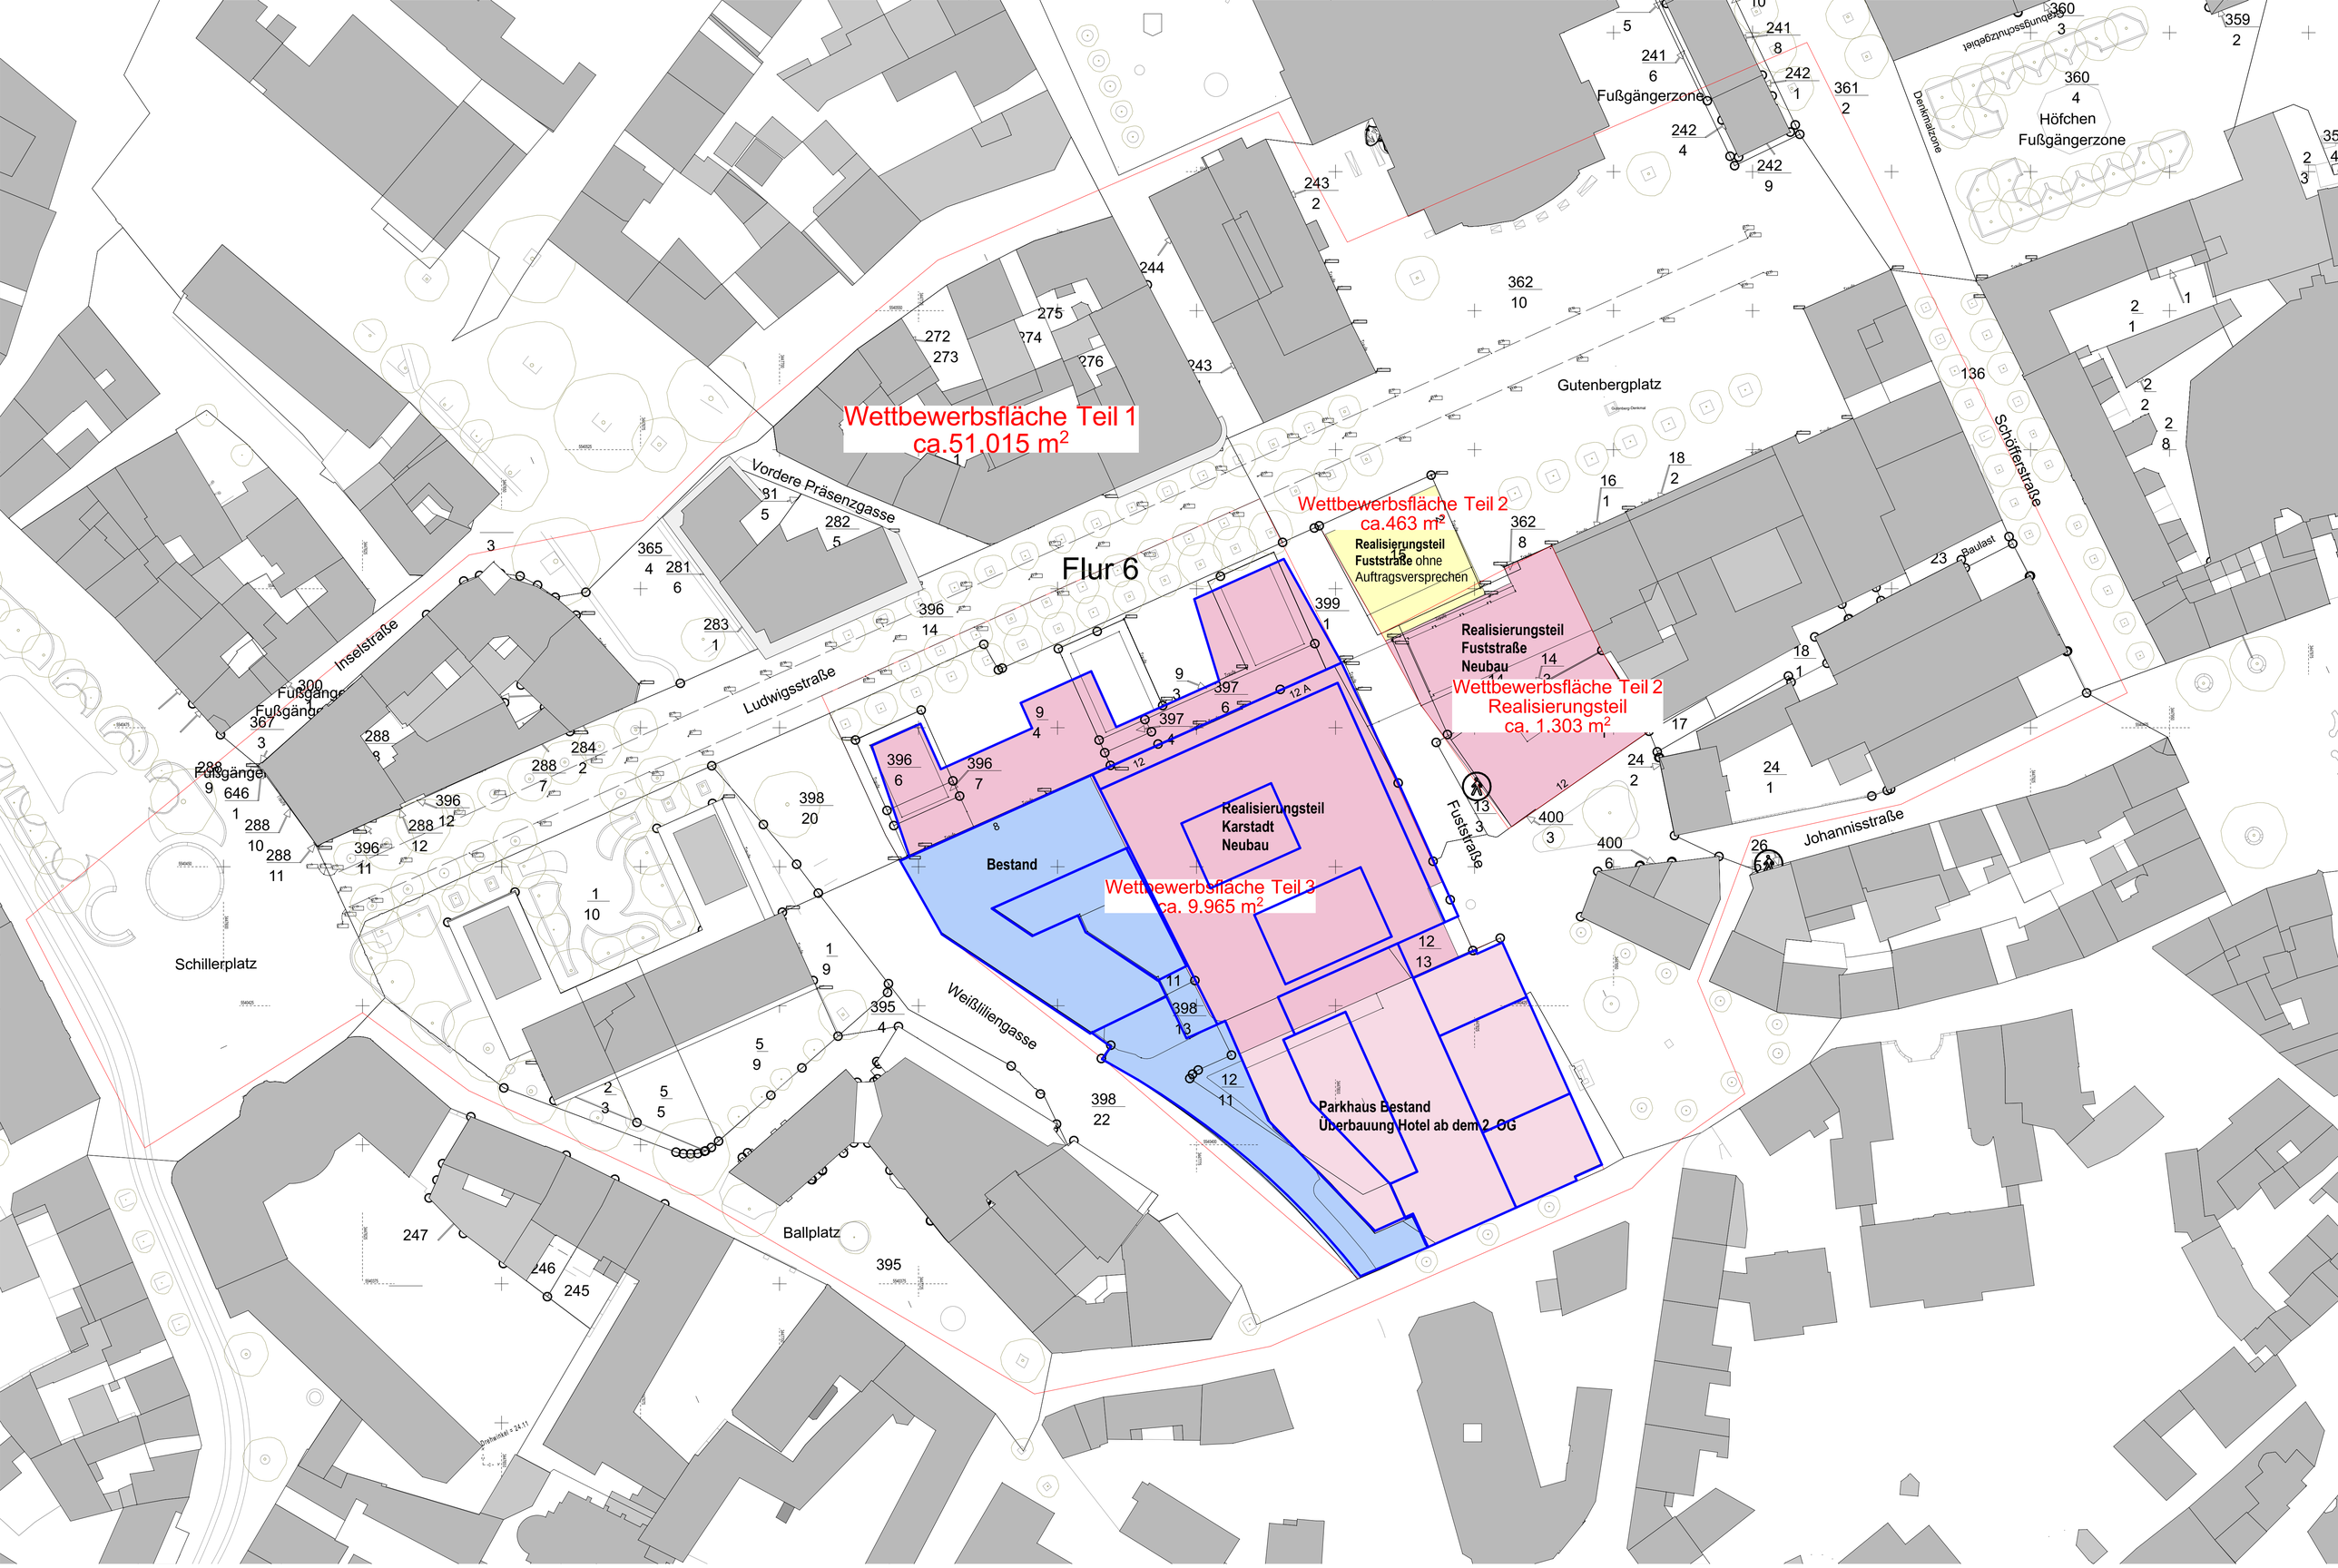

Wettbewerbsfläche für die Realisierungsteile an der Fuststraße sowie dem Karstadt-Areal **M.: 1/500**