Schnitt B-B M1:100

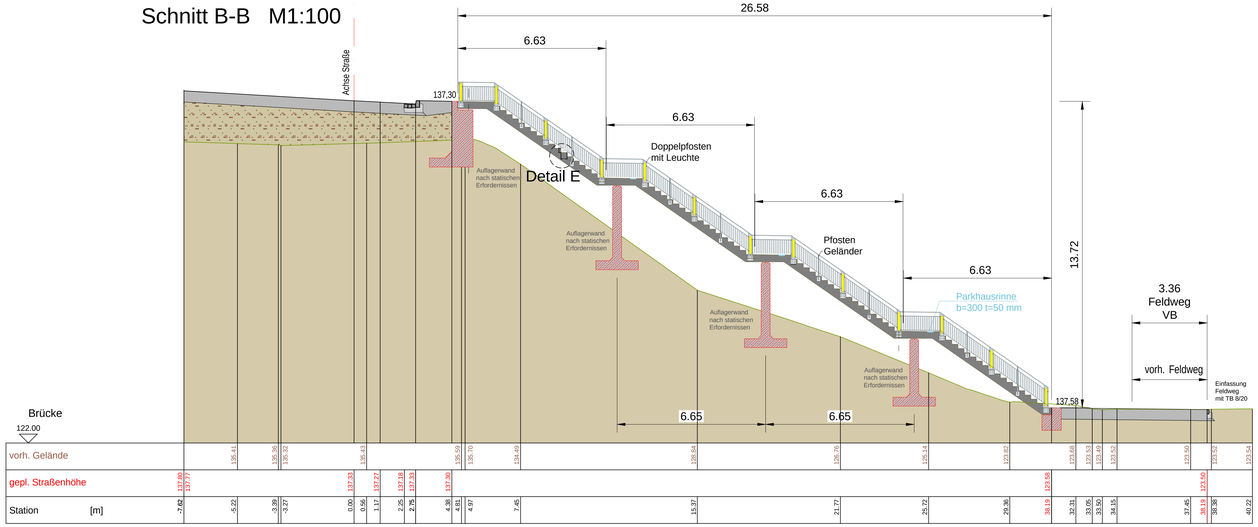

Lageplan M 1:100

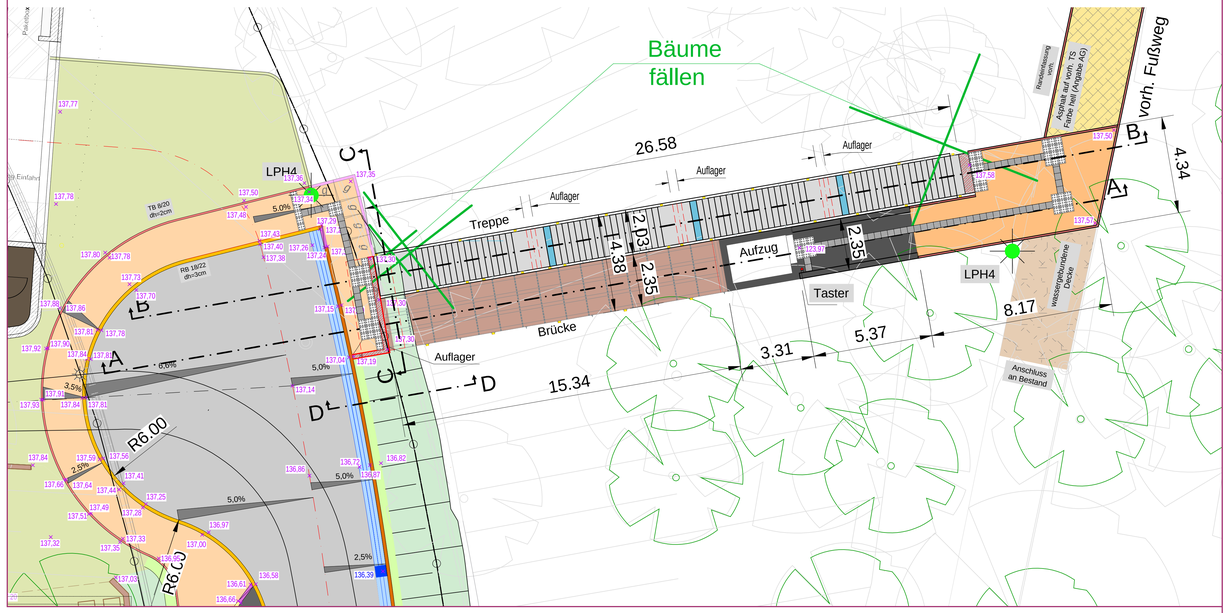

Schnitt A-A M1:100

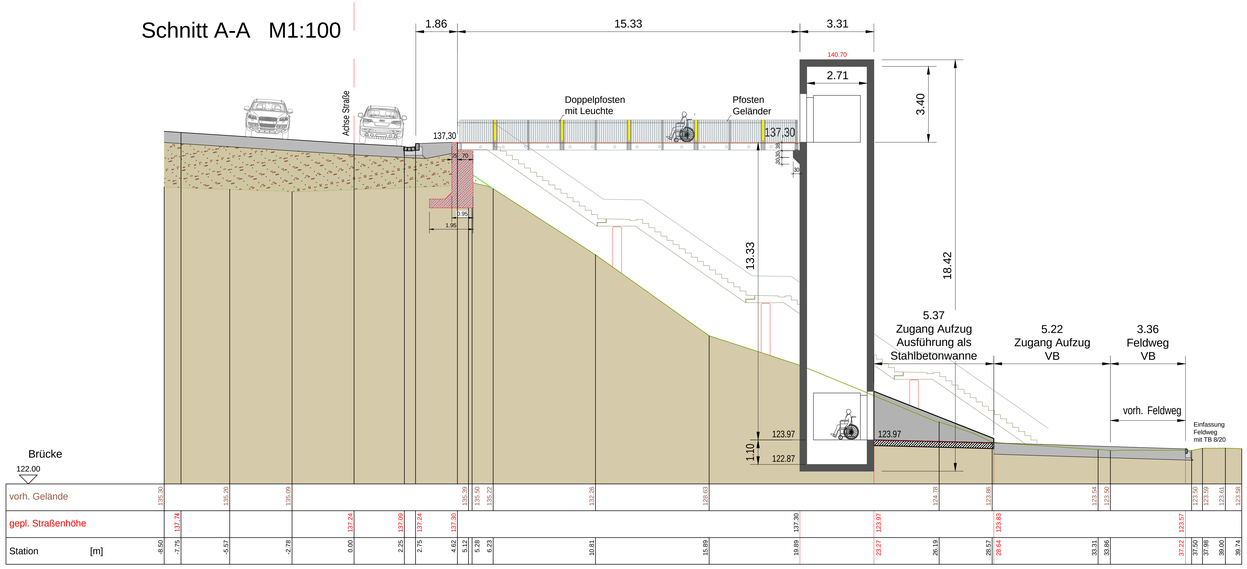

Schnitt / Ansicht D-D M1:50

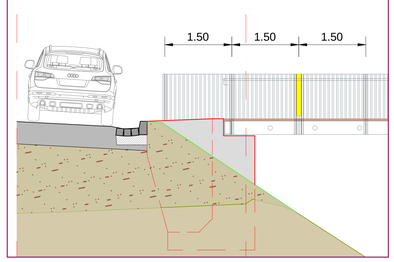

Detail E M1:10 [Maße in mm]

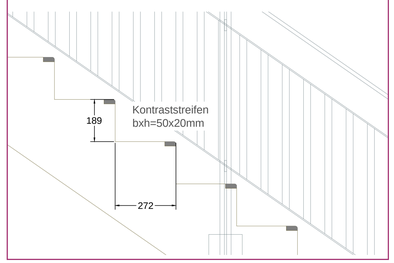

Schnitt C-C M1:100

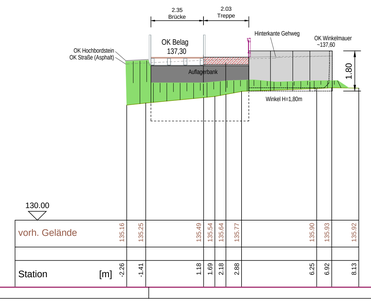

Teilschnitt C-C M1:25

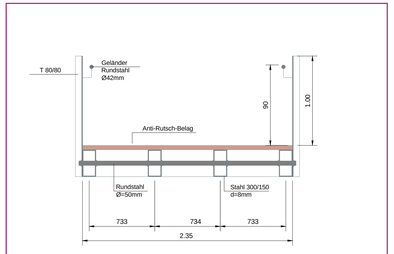

Detaillageplan M1:50

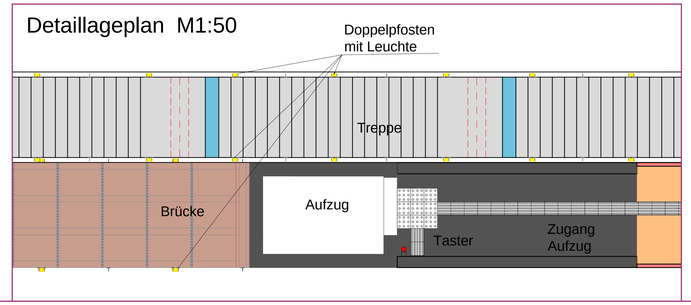

KONE MONOSPACE® 500 | PLANUNGSDATEN

SCHACHTGRUNDRISS

Seitlich öffnende Türen, wahlweise nach links oder rechts

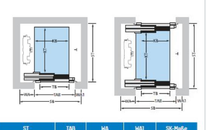

Personenz/ Nennlast kg	KB Kabinenbreite	KT Kabinentiefe	TB Eingangsbreite	Geschwindigkeit m/s	SB Schachtbreite*	ST Schachttiefe* Türen einseitig	ST Schachttiefe* Türen gegenüber	TÖS Türaussparungsbreite	lich. Mindestvorsprung Antriebsseite	MÖI Mindestvorsprung gegenüber	SK-Maße abweichend von Tabelle S.12
4/320	750	1.100	700	1,0	1.300	1.500	–	1.000	270	30	–
4/400	800	1.200	700	1,0	1.300	1.600	1.810	1.000	270	30	–
5/400	950	1.100	800	1,0/1,6/1,75	1.450	1.500	1.710	1.100	320	30	–
6/450	1.000	1.200	800	1,0/1,6/1,75	1.470	1.600	1.810	1.100	320	50	–
6/480	950	1.300	800	1,0/1,6/1,75	1.450	1.700	1.910	1.100	320	30	–
	1.000	1.300	800	1,0/1,6/1,75	1.470	1.700	1.910	1.100	320	50	–
	1.000	1.250	800	1,0/1,6/1,75	1.470	1.650	1.860	1.100	320	50	–
7/525	1.050	1.250	900	1,0/1,6/1,75	1.600	1.650	1.860	1.200	370	30	–
	1.050	1.300	900	1,0/1,6/1,75	1.600	1.700	1.910	1.200	370	30	–
◊ 8/630	1.100	1.400	900	1,0/1,6/1,75	1.600	1.800	2.010	1.200	370	30	–
◊ 8/680	1.130	1.400	900	1,0/1,6/1,75	1.600	1.800	2.010	1.200	370	30	–
	1.130	1.400	1.000	1,0/1,6/1,75	1.750	1.800	2.010	1.300	420	30	+ 400
◊ 9/680	1.200	1.400	900	1,0/1,6/1,75	1.670	1.800	2.010	1.200	420	50	–
◊ 10/800	1.350	1.400	1.000	1,0/1,6/1,75	1.850	1.800	2.010	1.300	500	50	–
◊ 12/900	1.400	1.500	1.000	1,0/1,6/1,75	1.900	1.900	2.110	1.300	450	150	–
	1.100	2.100	900	1,0/1,6/1,75	1.600	2.500	2.710	1.200	370	30	–
	1.100	2.100	1.000	1,0/1,6/1,75	1.750	2.500	2.710	1.300	420	30	+ 400
◊ 13/1.000	1.300	1.700	1.000	1,0/1,6/1,75	1.800	2.100	2.310	1.300	450	50	–
	1.400	1.400	1.000	1,0/1,6/1,75	2.000	2.000	2.210	1.300	450	150	–
	1.450	1.550	1.000	1,0/1,6/1,75	1.950	1.950	2.160	1.300	500	150	–

Vorbehaltlich aufzustellender Statischer Berechnung

Übersichtslageplan M 1:500

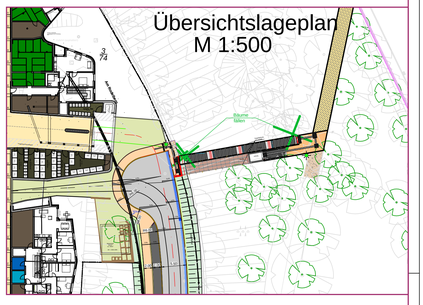

Landeshauptstadt Mainz

61-Stadtplanungsamt
Zitadelle 55131 Mainz
Aktenzeichen: 61.26.06.65 Projektnr.: 065

Abteilung Verkehrswesen	Amtsleitung
Abteilungsleitung	Straßenbetrieb
Sachgebietsleitung	Städtebau / Stadtbildpflege
Sachbearbeitung	Stadtplanung / Verb. Bauleitplanung

Index	Datum	bearb.	Änderung
a	10.12.2019	HB	Änderungen und Ergänzungen

ENTWURFSPLANUNG

Auftraggeber
Projektgesellschaft
WTR GmbH & Co. KG

Hechtsheimer Straße 37
55131 Mainz

INGENIEURBÜRO THOM
BERATEN. PLANEN. BAUEN.

Projektbezeichnung
Neubebauung Rodelberg
in Mainz

Projekt-Nr. (Dienststempel) Nr.
256 . AP. 5.4a

Gegenstand der Zeichnung
Aufzugsanlage bis auf Höhe TG-Zufahrt
mit Stahlbetontreppe parallel
Lageplan, Schnitt und Details

Maßstab
1:100
1:50; 1:25
1:10

Aufstellungsort (Gebäude/Straße)

Bearbeitungsstand
JT 21.11.2019
BH 21.11.2019
Datum/Unterschrift
JT 21.11.2019

Dipl.Ing. Jürgen Thom, Beratender Ingenieur