


Anlage 1a

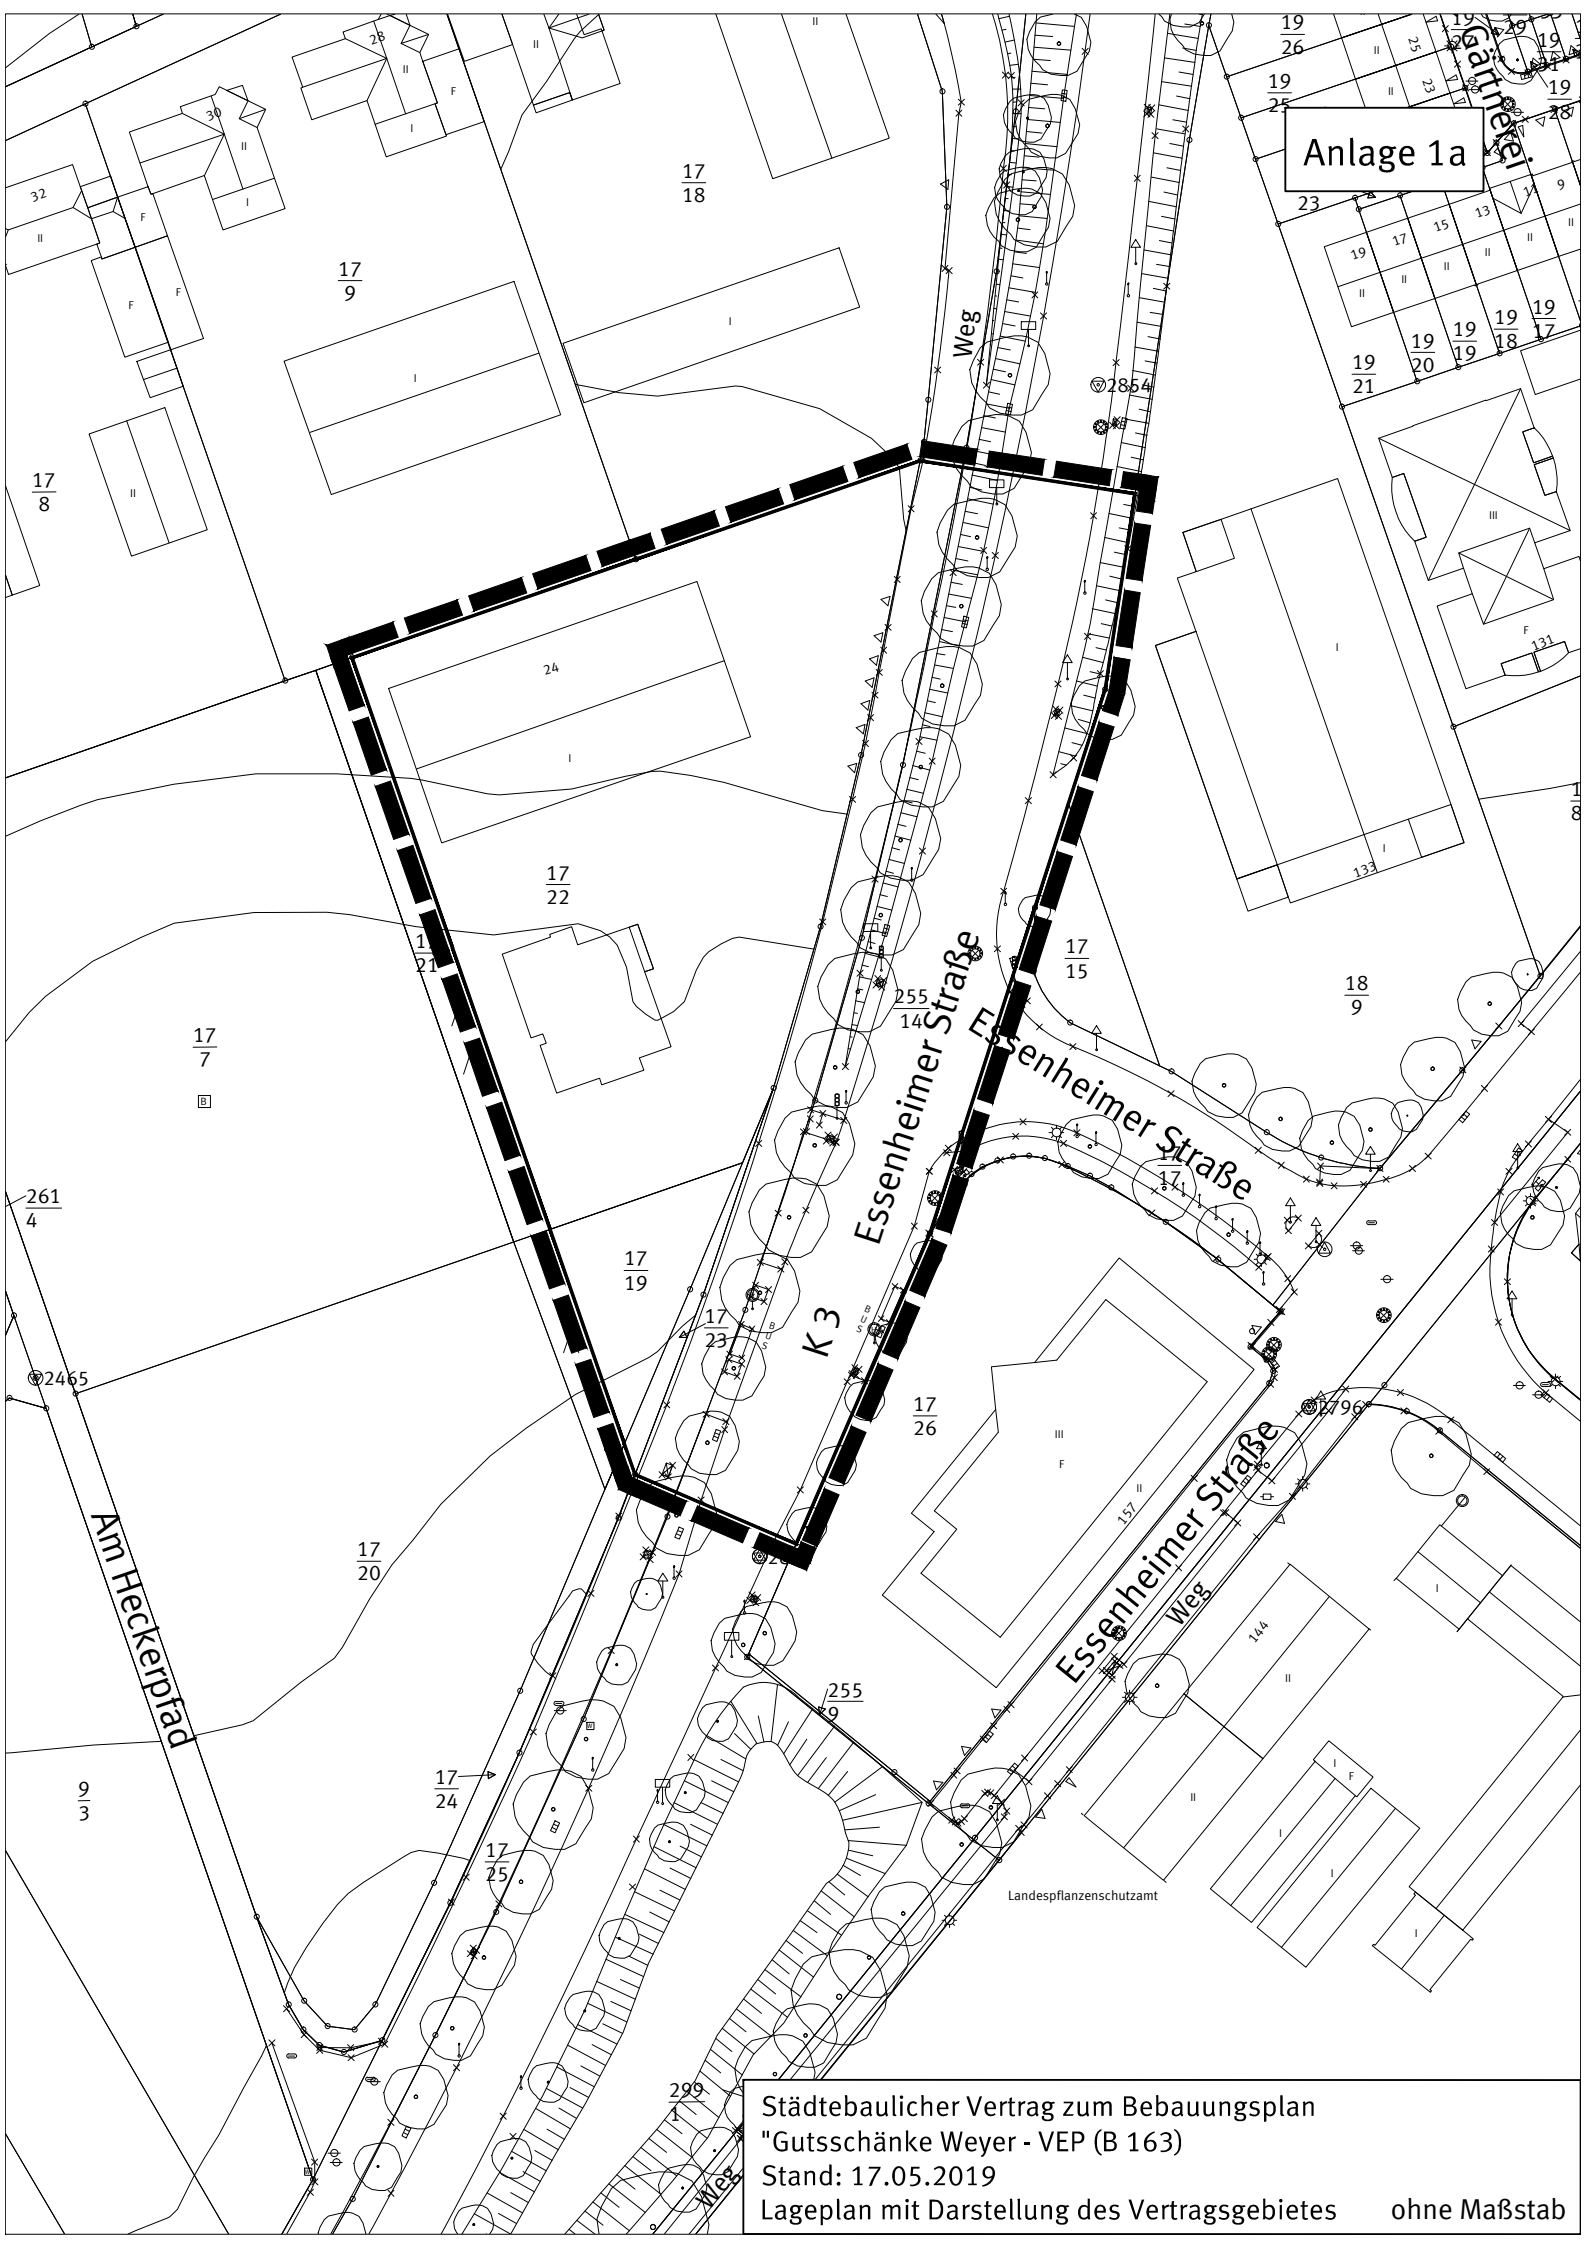

Städtebaulicher Vertrag zum Bebauungsplan
"Guttschänke Weyer - VEP (B 163)
Stand: 17.05.2019
Lageplan mit Darstellung des Vertragsgebietes ohne Maßstab