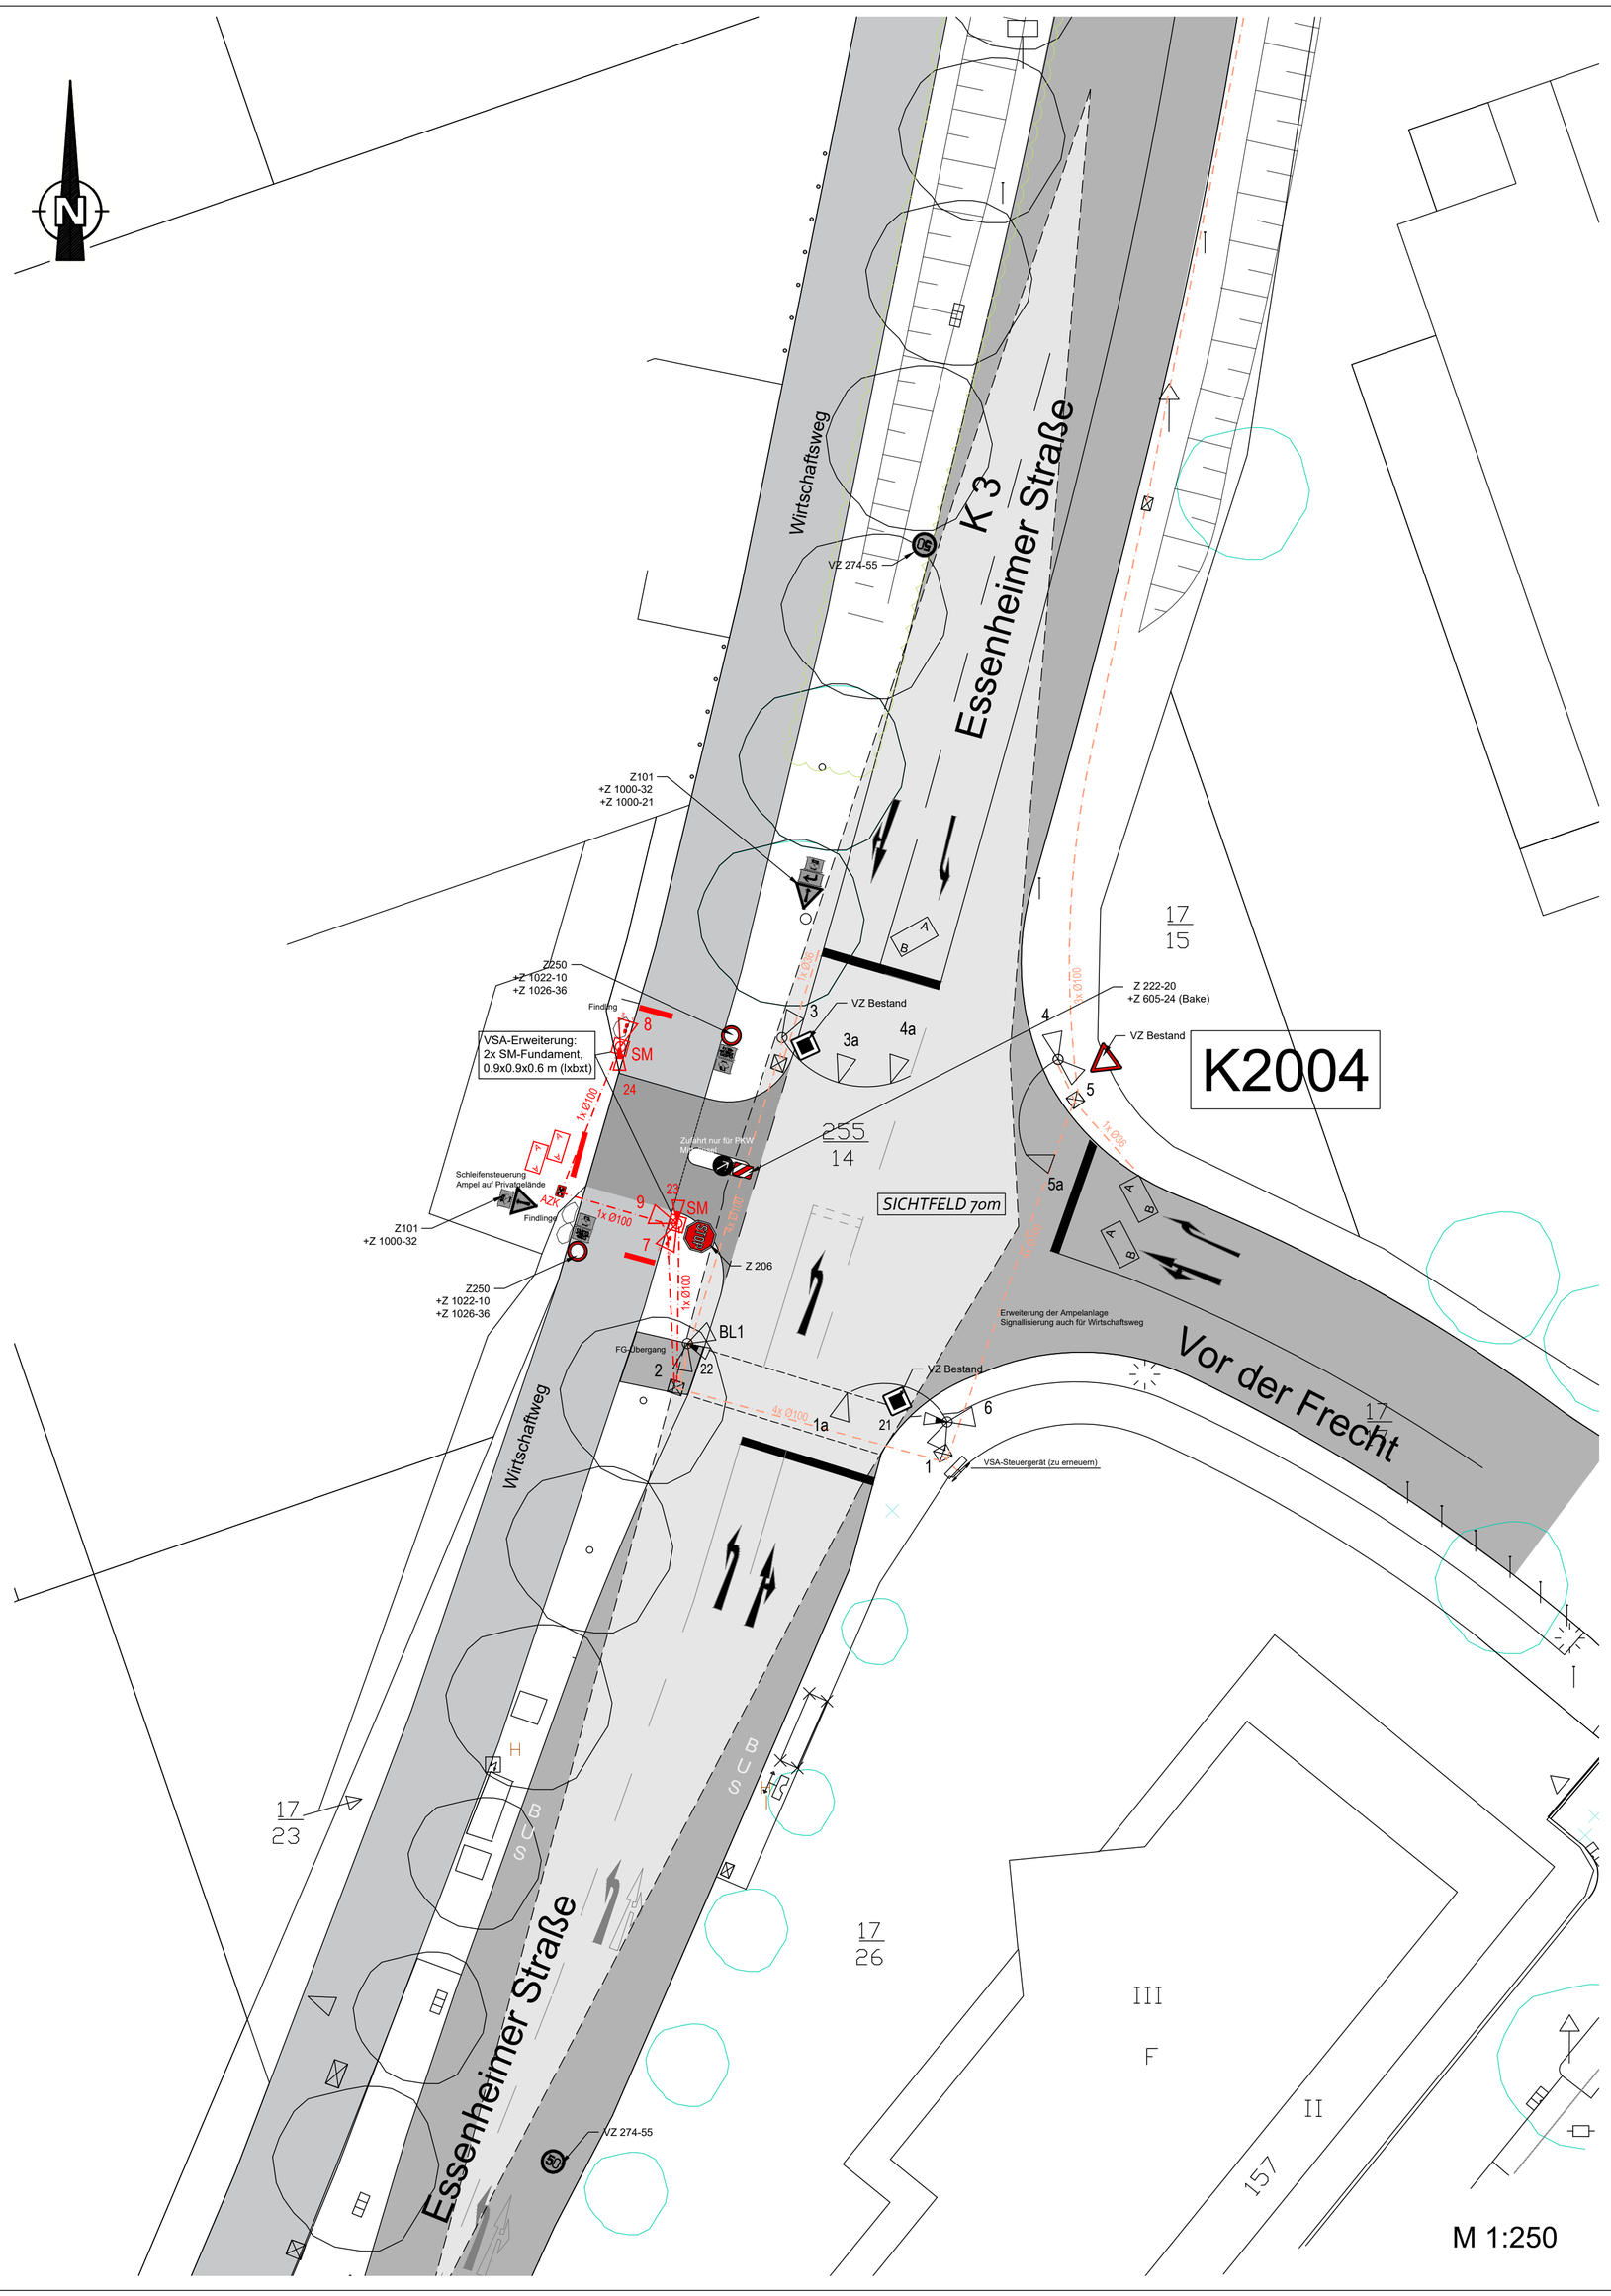

61.1.3, Diet - 20.07.2018
Fortschreibung LA Heims 17.09.2018

Nord

Gutsschänke Weyer
Erweiterung des signalisierten Knotenpunkt (VSA2004)

Die genaue Positionierung, die Typenklasse und Größe der Schilder ist bei Baubeginn zwingend mit Herrn Germroth (Straßenverkehrsbehörde, Beschilderung) abzustimmen.

Verkehrssignalanlage im Bestand

Verkehrssignalanlage in Planung

Kabeltrassen im Bestand

Kabeltrassen in Planung

Ind.	Gegenstand der Änderung	Veranlasst	Geändert	Datum
a	Ergänzungen, Darstellung Neuplanung in rot geändert	Stadt Mainz	HH	17.09.18

PROJEKT

VEP B 163 - Gutsschänke Weyer

Am Heckerpfad 24
55128 Mainz

BAUHERR

Lothar Weyer
Am Heckerpfad 24
55128 Mainz

ZEICHNUNG

Verkehrsplanung

neue Zufahrt von der Essenheimer Straße
VSA2004

LEISTUNGSPHASE

GENEHMIGUNGSPLANUNG

MASSTAB	1/250	PROJEKT-NR.	ZEICHNUNGS-NR.	INDEX
GEZEICHNET	HH	14–07	04–02	a
DATUM	08.09.2018			
CAD-NR.	14070402			
BLATTGRÖSSE	59/66			

Harald Heims LandschaftsArchitekt BDLA
Büro für GRÜNplanung

Büro für Grünplanung

Kronenstraße 15 ◦ 55126 Mainz/Rhein
Telefon 06131-470000 Fax 06131-470020