


Hergestellt am 12.12.2019

Flurstück: 66/5
Flur: 20
Gemarkung: Mainz

Gemeinde: Mainz
Landkreis: Stadt Mainz

Ostdeutsche Straße 28
55232 Alzey

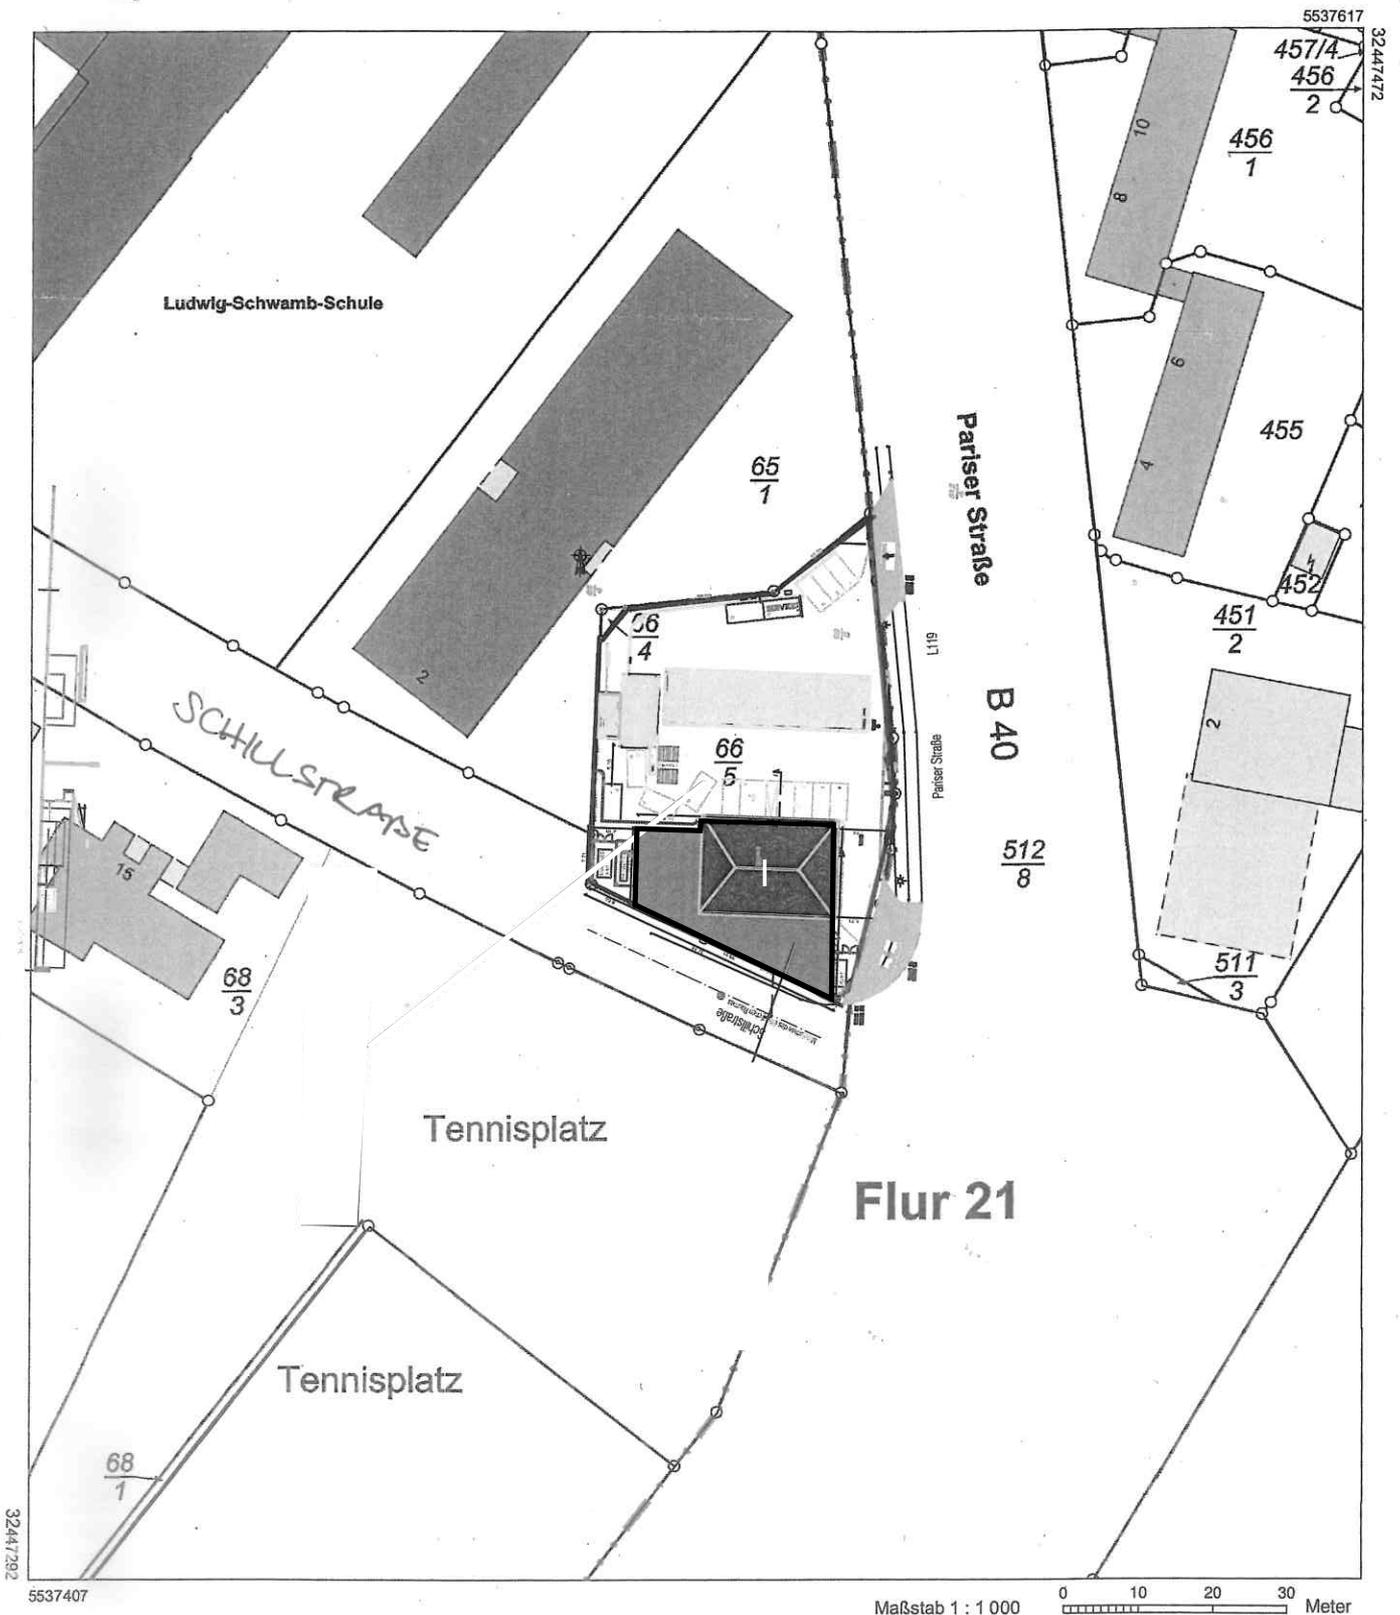

Vervielfältigungen für eigene Zwecke sind zugelassen. Eine unmittelbare oder mittelbare Vermarktung, Umwandlung oder Veröffentlichung der Geobasisinformationen bedarf der Zustimmung der zuständigen Vermessungs- und Katasterbehörde (§12 Landesgesetz über das amtliche Vermessungswesen).
Hergestellt durch das Vermessungs- und Katasteramt Rheinhessen-Nahe.