


Versorgungsradien der Spiel- und Freizeitsportanlagen - Mainz-Ebersheim -

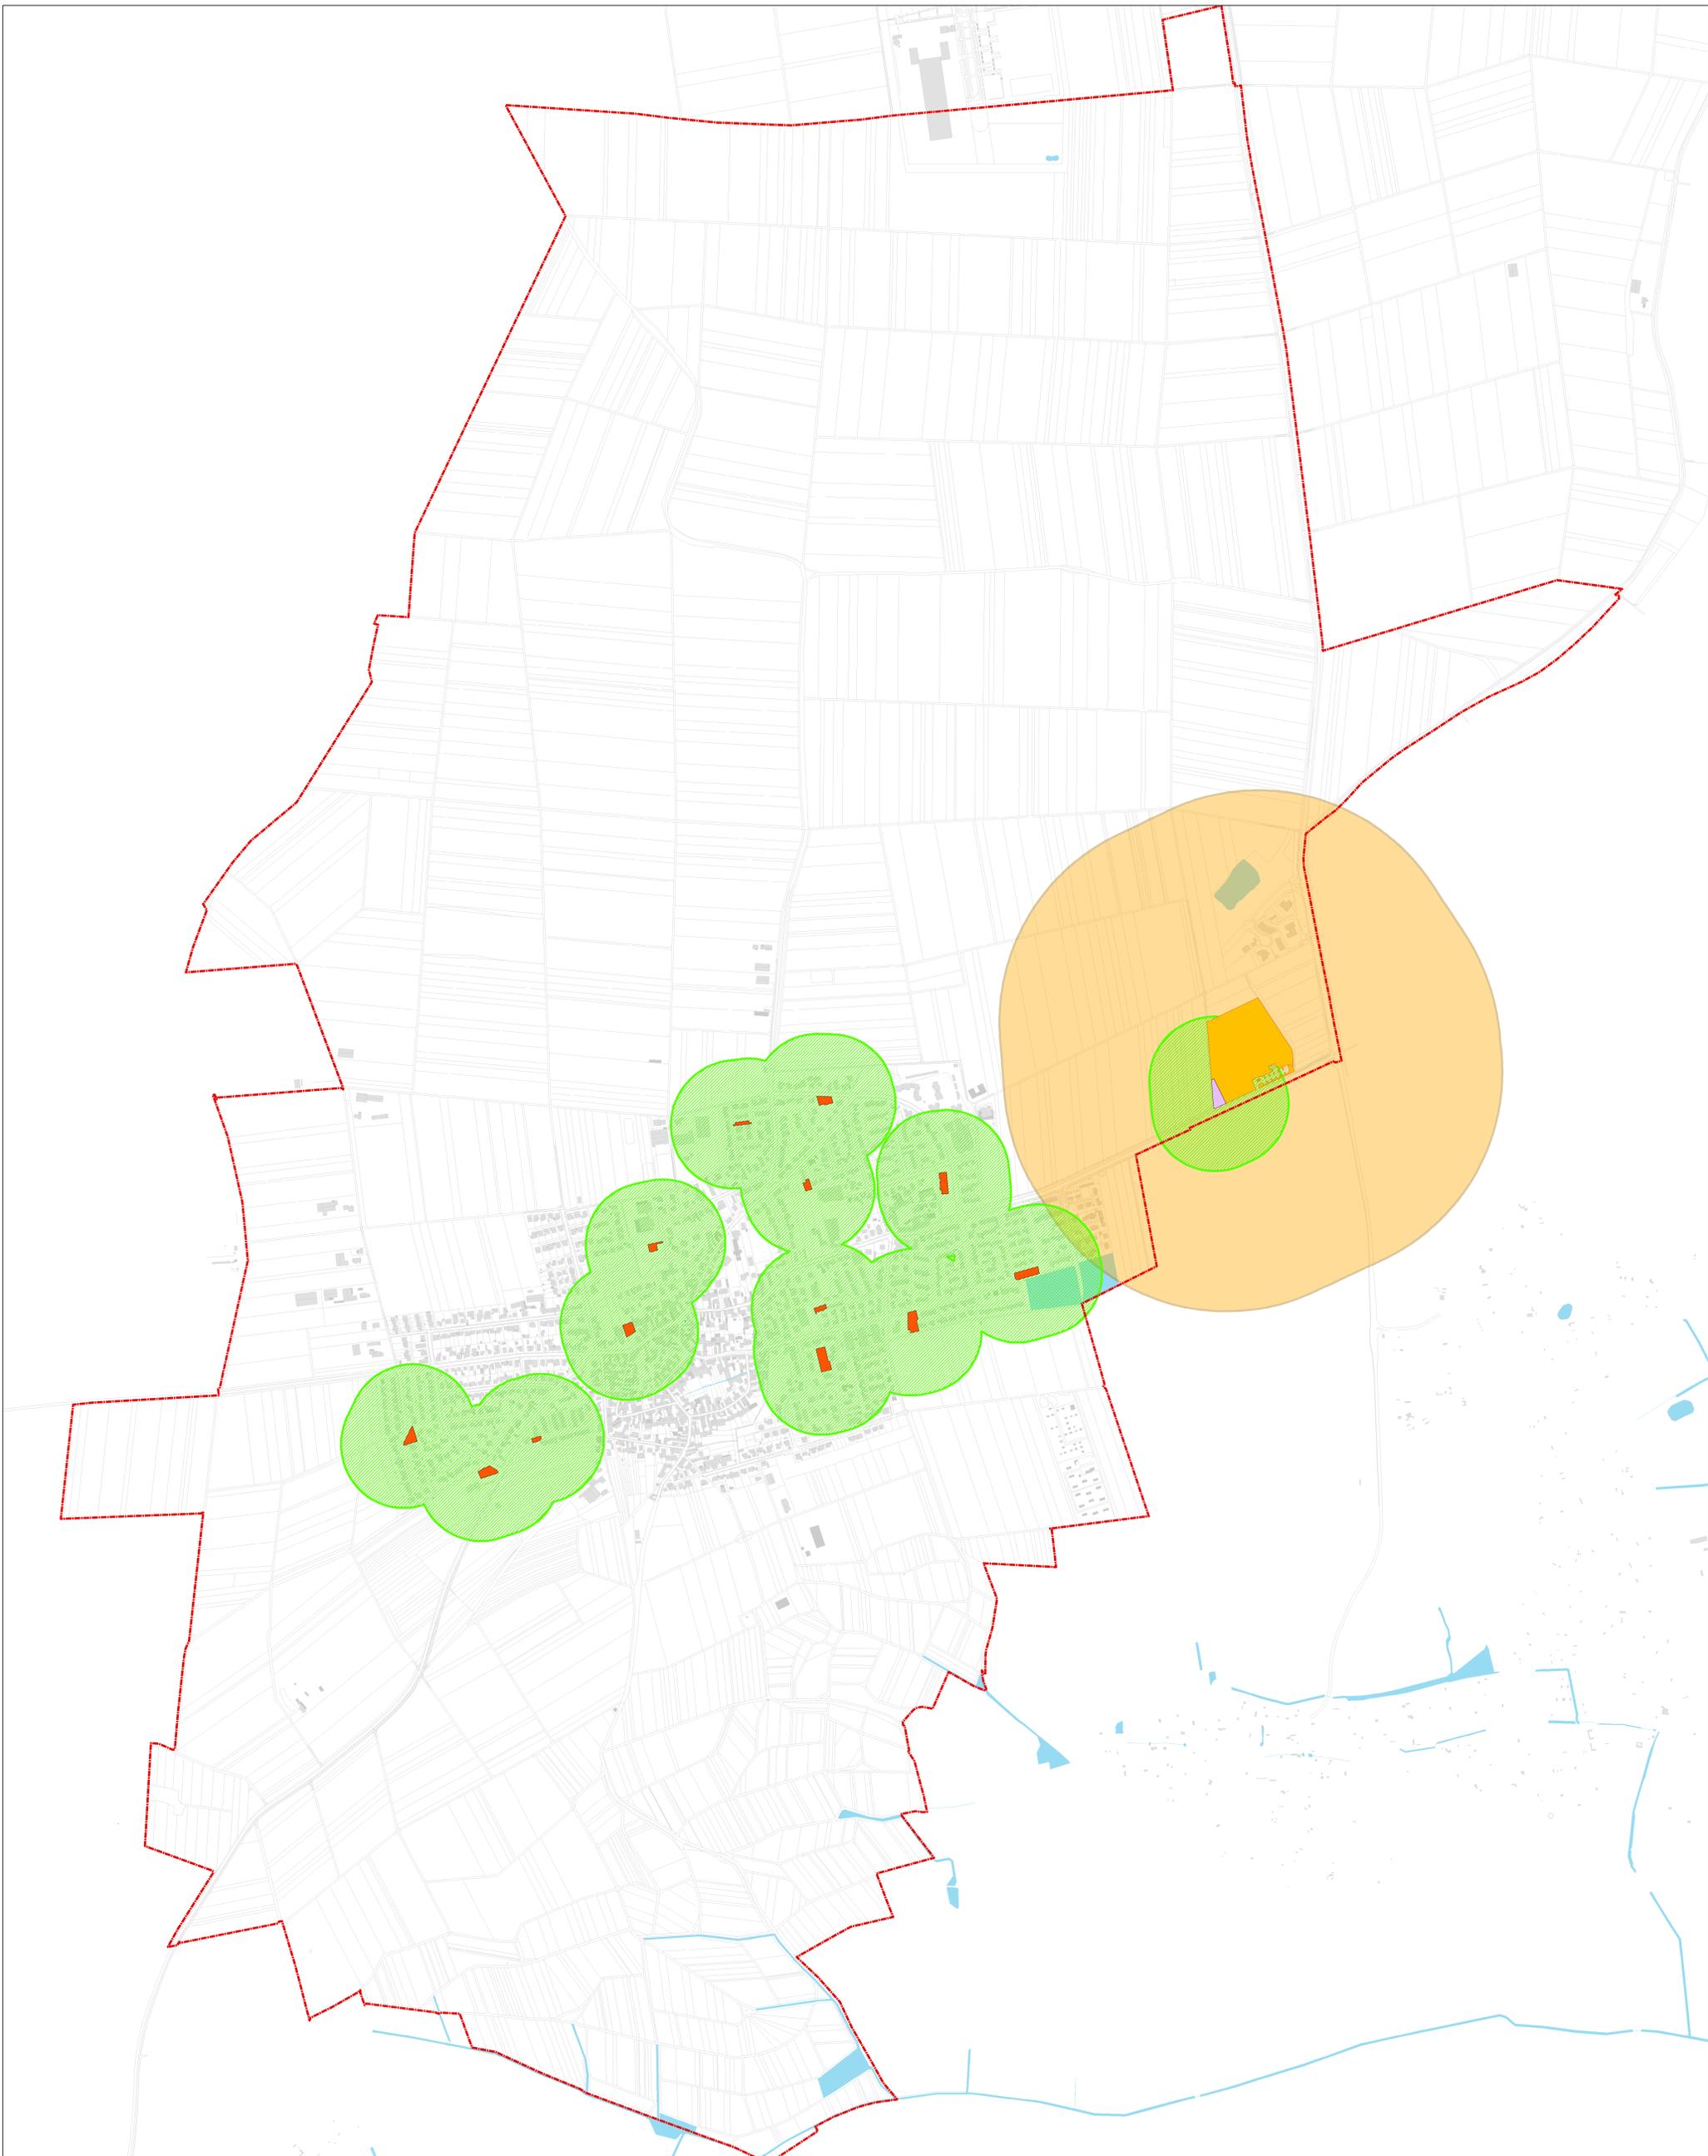

- Wohnungsnahe Spielanlagen: < 0,5 ha mit einem Einzugsbereich von 150m
- Wohnungsnahe Sportanlagen: < 0,5 ha mit einem Einzugsbereich von 150m
- Quartiersbezogene Sportanlagen: 0,5 ha - 5,0 ha mit einem Einzugsbereich von 500m
- Stadtteilbezogene Sportanlagen: > 5,0 ha mit einem Einzugsbereich von 1000m

Spielanlagen

- Kinderspielplatz
- Wasserspielplatz
- Rollschuhbahn
- Skaterbahn
- Freizeitsportanlage

Freizeitsportanlagen

- Bolzplatz
- (Bezirks-) Sportanlagen

Quelle:
TRICIPS - Ökologie & Landschaftsplanung GmbH (Juni 2012):
"Künftige Freizeiteinrichtungen im Siedlungsbereich der Stadt Mainz - Bestand und Bewertung", S. 9-10.
In Anlehnung an: BfN-Skripten 371 (2014).

ABWECHSELUNG	DATEI	OBJ	STATUS	16.03.2020
PROJEKT Grün- und Freizeiteinrichtungen der Stadt Mainz				
LEISTUNGSSTADIUM (PLANSTADIUM) Versorgungsradien der Spiel- und Freizeitsportanlagen - Mainz-Ebersheim -				
SCHÜSSLER: 1 : 5.000				
BEREITUNG: Dipl.-Geogr. Christina Sommer				
ABWECHSELUNG				
ARTIKELBEZEICHNUNG				
ARTIKELNUMMER				
© 2020 BRUNNEN URBAN UMWELT				