



Versorgungsradien wohnungsnaher Naherholungsflächen - Hartenberg-Münchfeld -

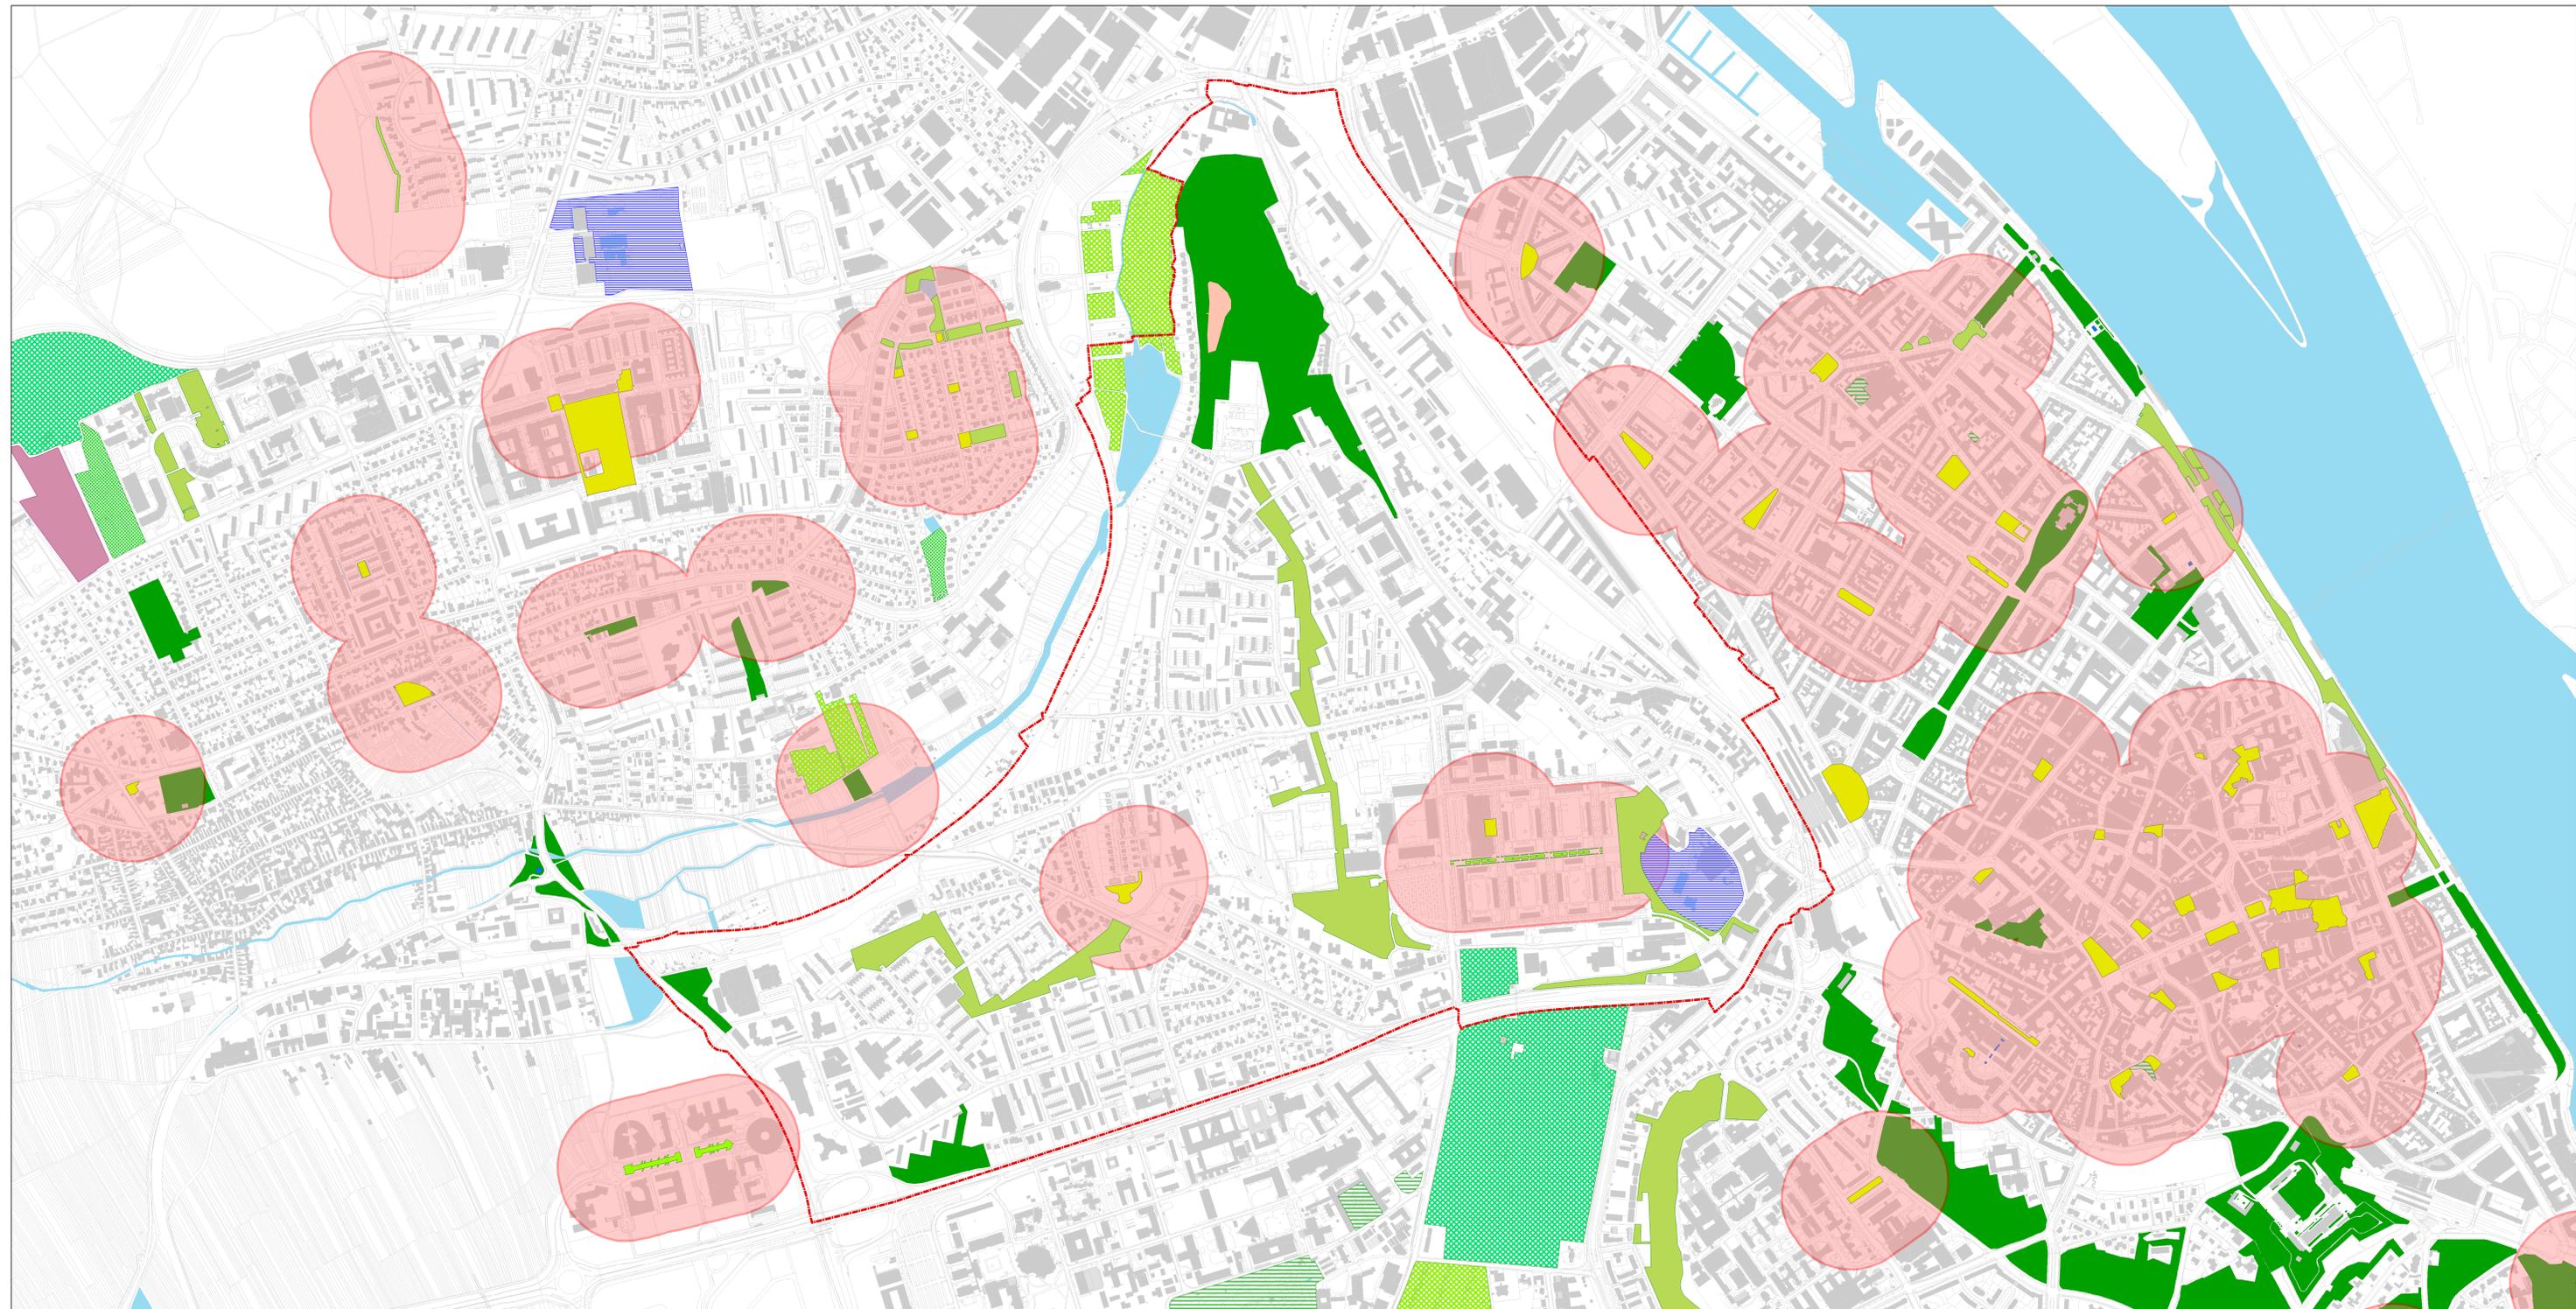

ÄNDERUNG / ERGÄNZUNG	DATUM	GEZ.	DATUM: 19.03.2020
PROJEKT Grün- und Freizeittflächen der Stadt Mainz			PLAN-NR.:
LEISTUNGSPHASE / PLANINHALT Versorgungsradien wohnungsnaher Naherholungsflächen - Hartenberg-Münchfeld -			MASSSTAB: 1:5.000
BEARBEITUNG : Dipl.-Geogr. Christina Somma			
ABTEILUNGSLEITUNG :			
AMTSLEITUNG :			
GESCHWISTER-SCHOLL-STRASSE 4			55131 MAINZ
GRÜN- UND UMWELTAMT			

Quelle:
TRIOPS - Ökologie & Landschaftsplanung GmbH (Juni 2015):
"Kleinflächige Freiräume im Siedlungsbereich der Stadt Mainz - Bestand und Bewertung". S. 9-10.
In Anlehnung an: BfN-Skripten 371 (2014).

Versorgungsradien der Spiel- und Freizeitsportanlagen - Hartenberg-Münchfeld -

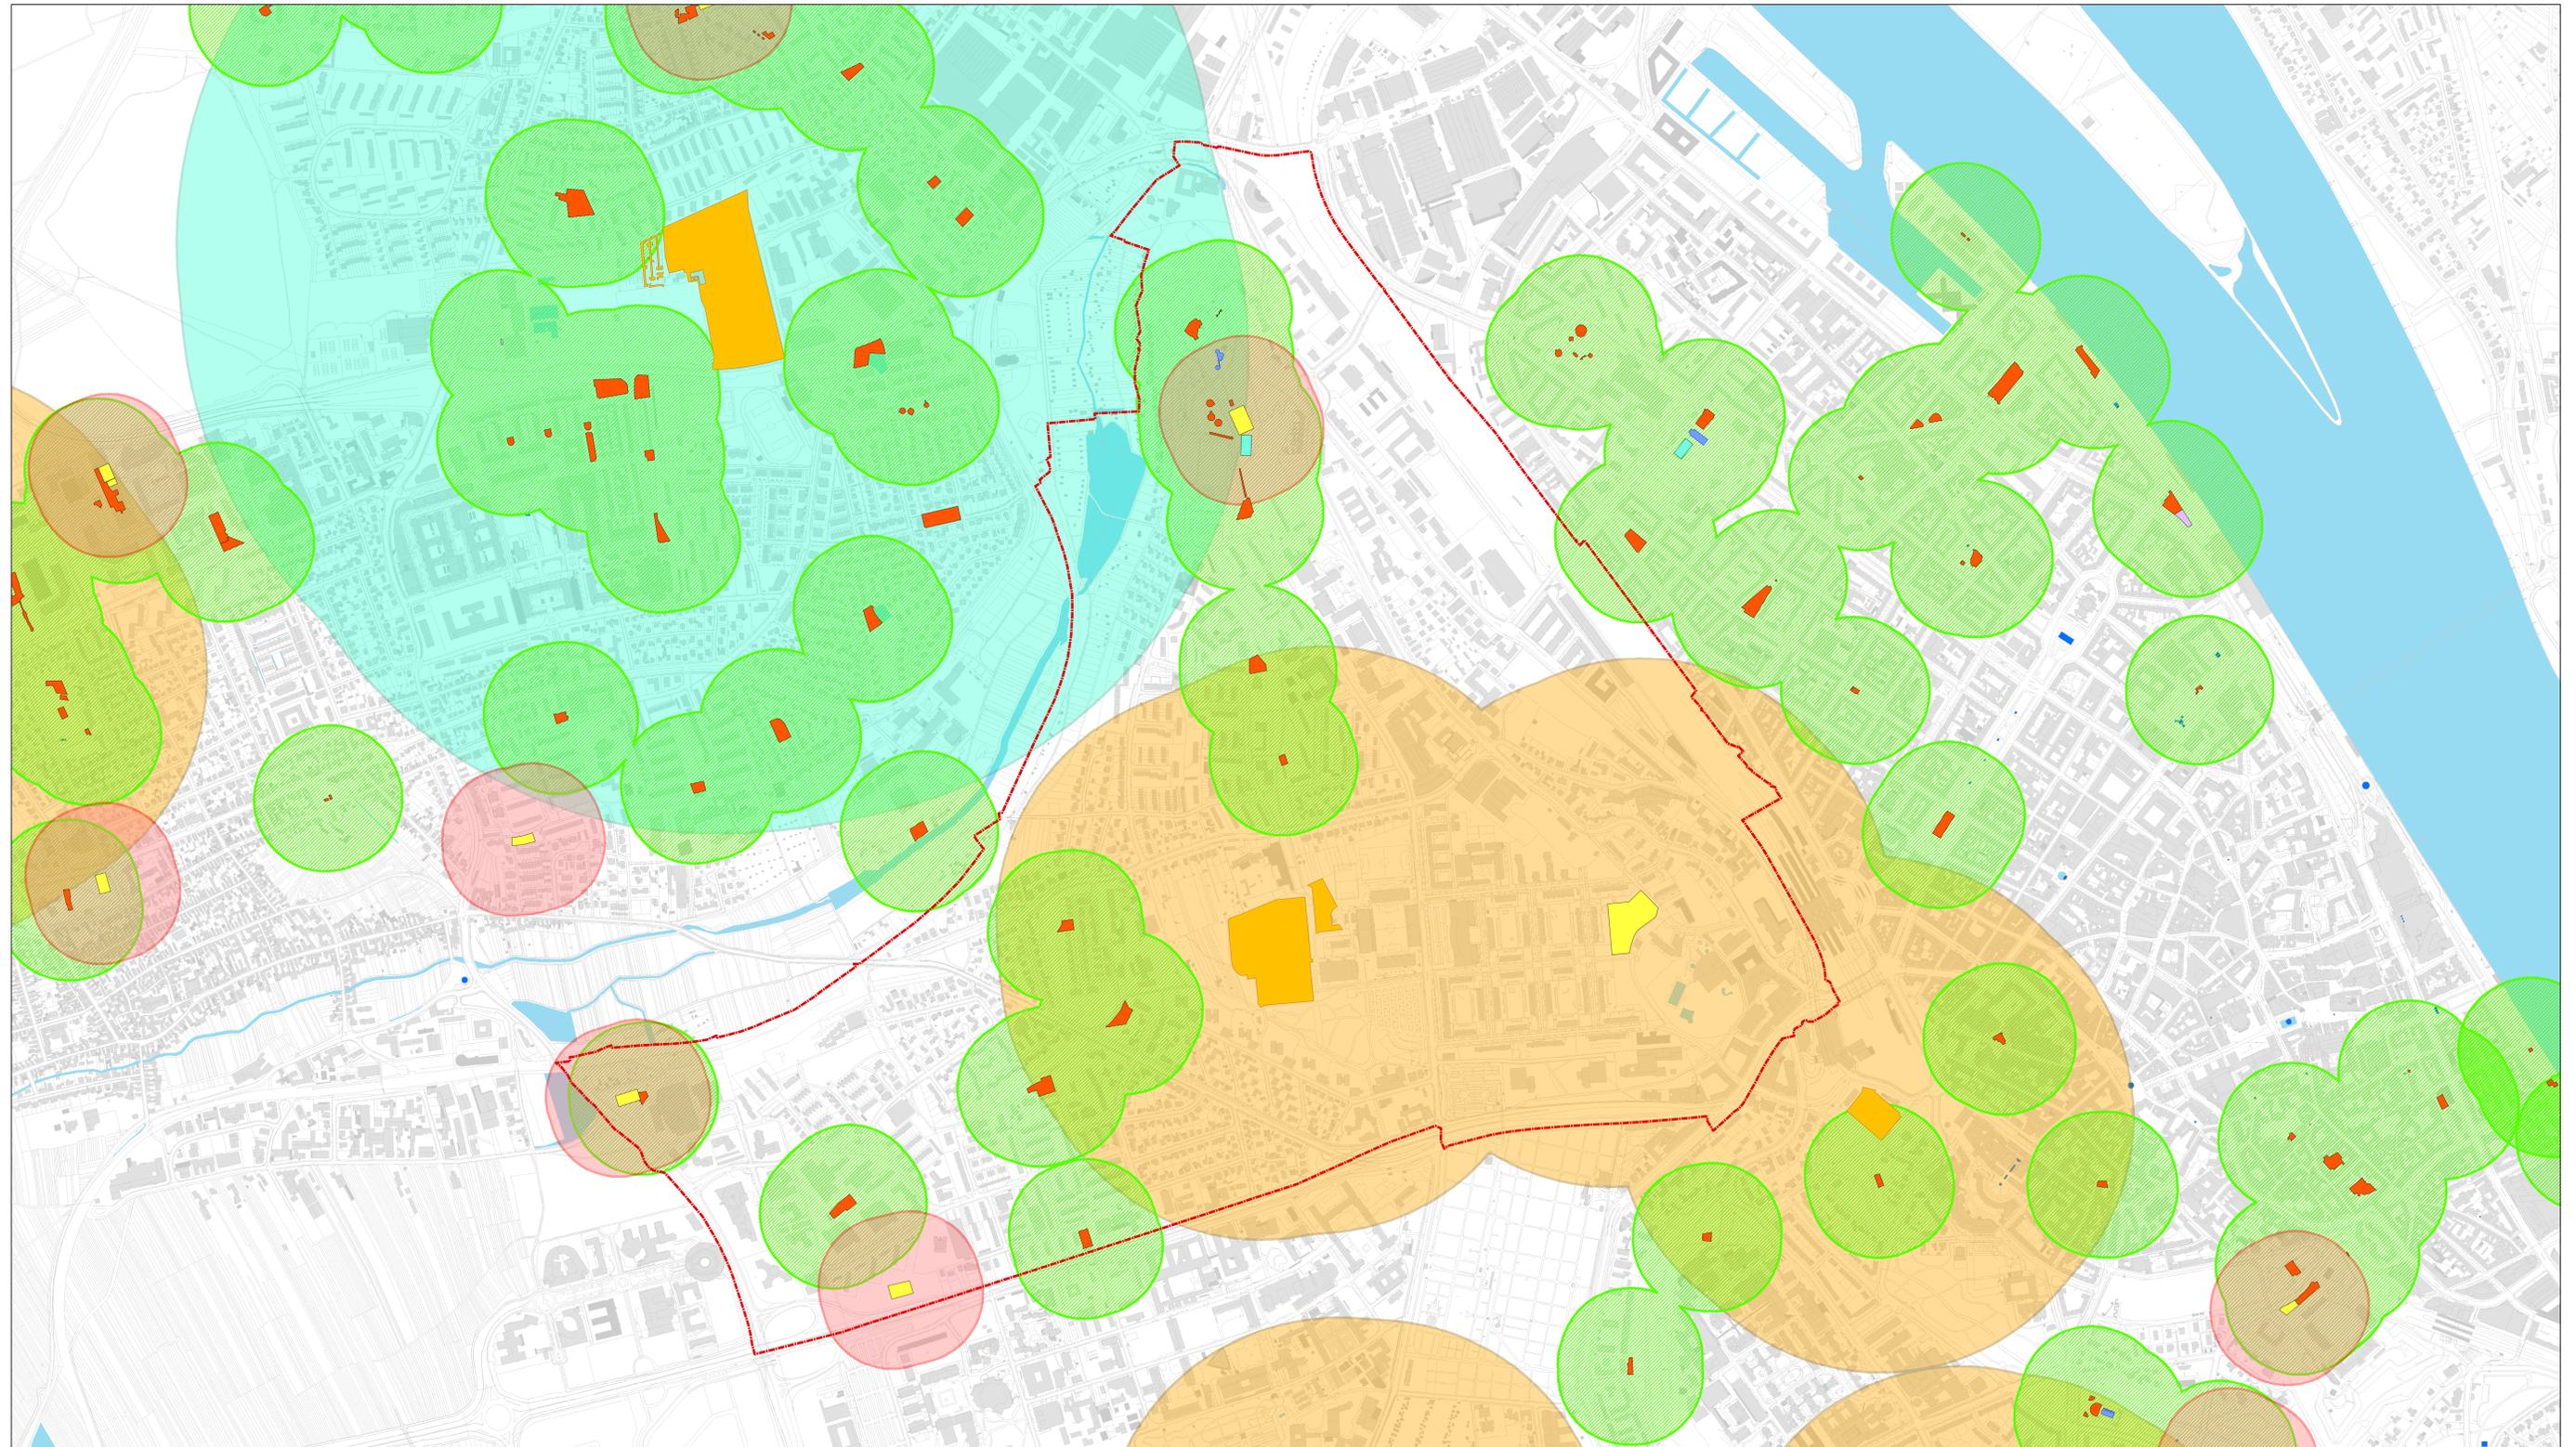

- Wohnungsnahe Spielanlagen: < 0,5 ha mit einem Einzugsbereich von 150m
- Wohnungsnahe Sportanlagen: < 0,5 ha mit einem Einzugsbereich von 150m
- Quartiersbezogene Sportanlagen: 0,5 ha - 5,0 ha mit einem Einzugsbereich von 500m
- Stadtteilbezogene Sportanlagen: > 5,0 ha mit einem Einzugsbereich von 1000m

Spielanlagen

- Kinderspielplatz
- Wasserspielplatz
- Rollschuhbahn
- Skaterbahn
- Freizeitsportanlage


Freizeitsportanlagen

- Bolzplatz
- (Bezirks-) Sportanlagen

Quelle:
TRIOPS - Ökologie & Landschaftsplanung GmbH (Juni 2015):
"Kleinflächige Freiräume im Siedlungsbereich der Stadt Mainz - Bestand und Bewertung", S. 9-10.
In Anlehnung an: BfN-Skripten 371 (2014).

	DATUM	GEZ.	DATUM: 16.03.2020
ÄNDERUNG / ERGÄNZUNG			
PROJEKT	Grün- und Freizeittflächen der Stadt Mainz		
LEISTUNGSPHASE / PLANINHALT	Versorgungsradien der Spiel- und Freizeitsportanlagen - Hartenberg-Münchfeld -		
BEARBEITUNG	Dipl.-Geogr. Christina Somma		
ARBEITUNGSLEITUNG			
AMTSLEITUNG			
GESCHWISTER-SCHOLL-STRASSE 4	55131 MAINZ		
GRÜN UND UMWELT	1:5.000		

Versorgungsradien wohnungsnaher Naherholungsflächen - Mainz-Hechtsheim -

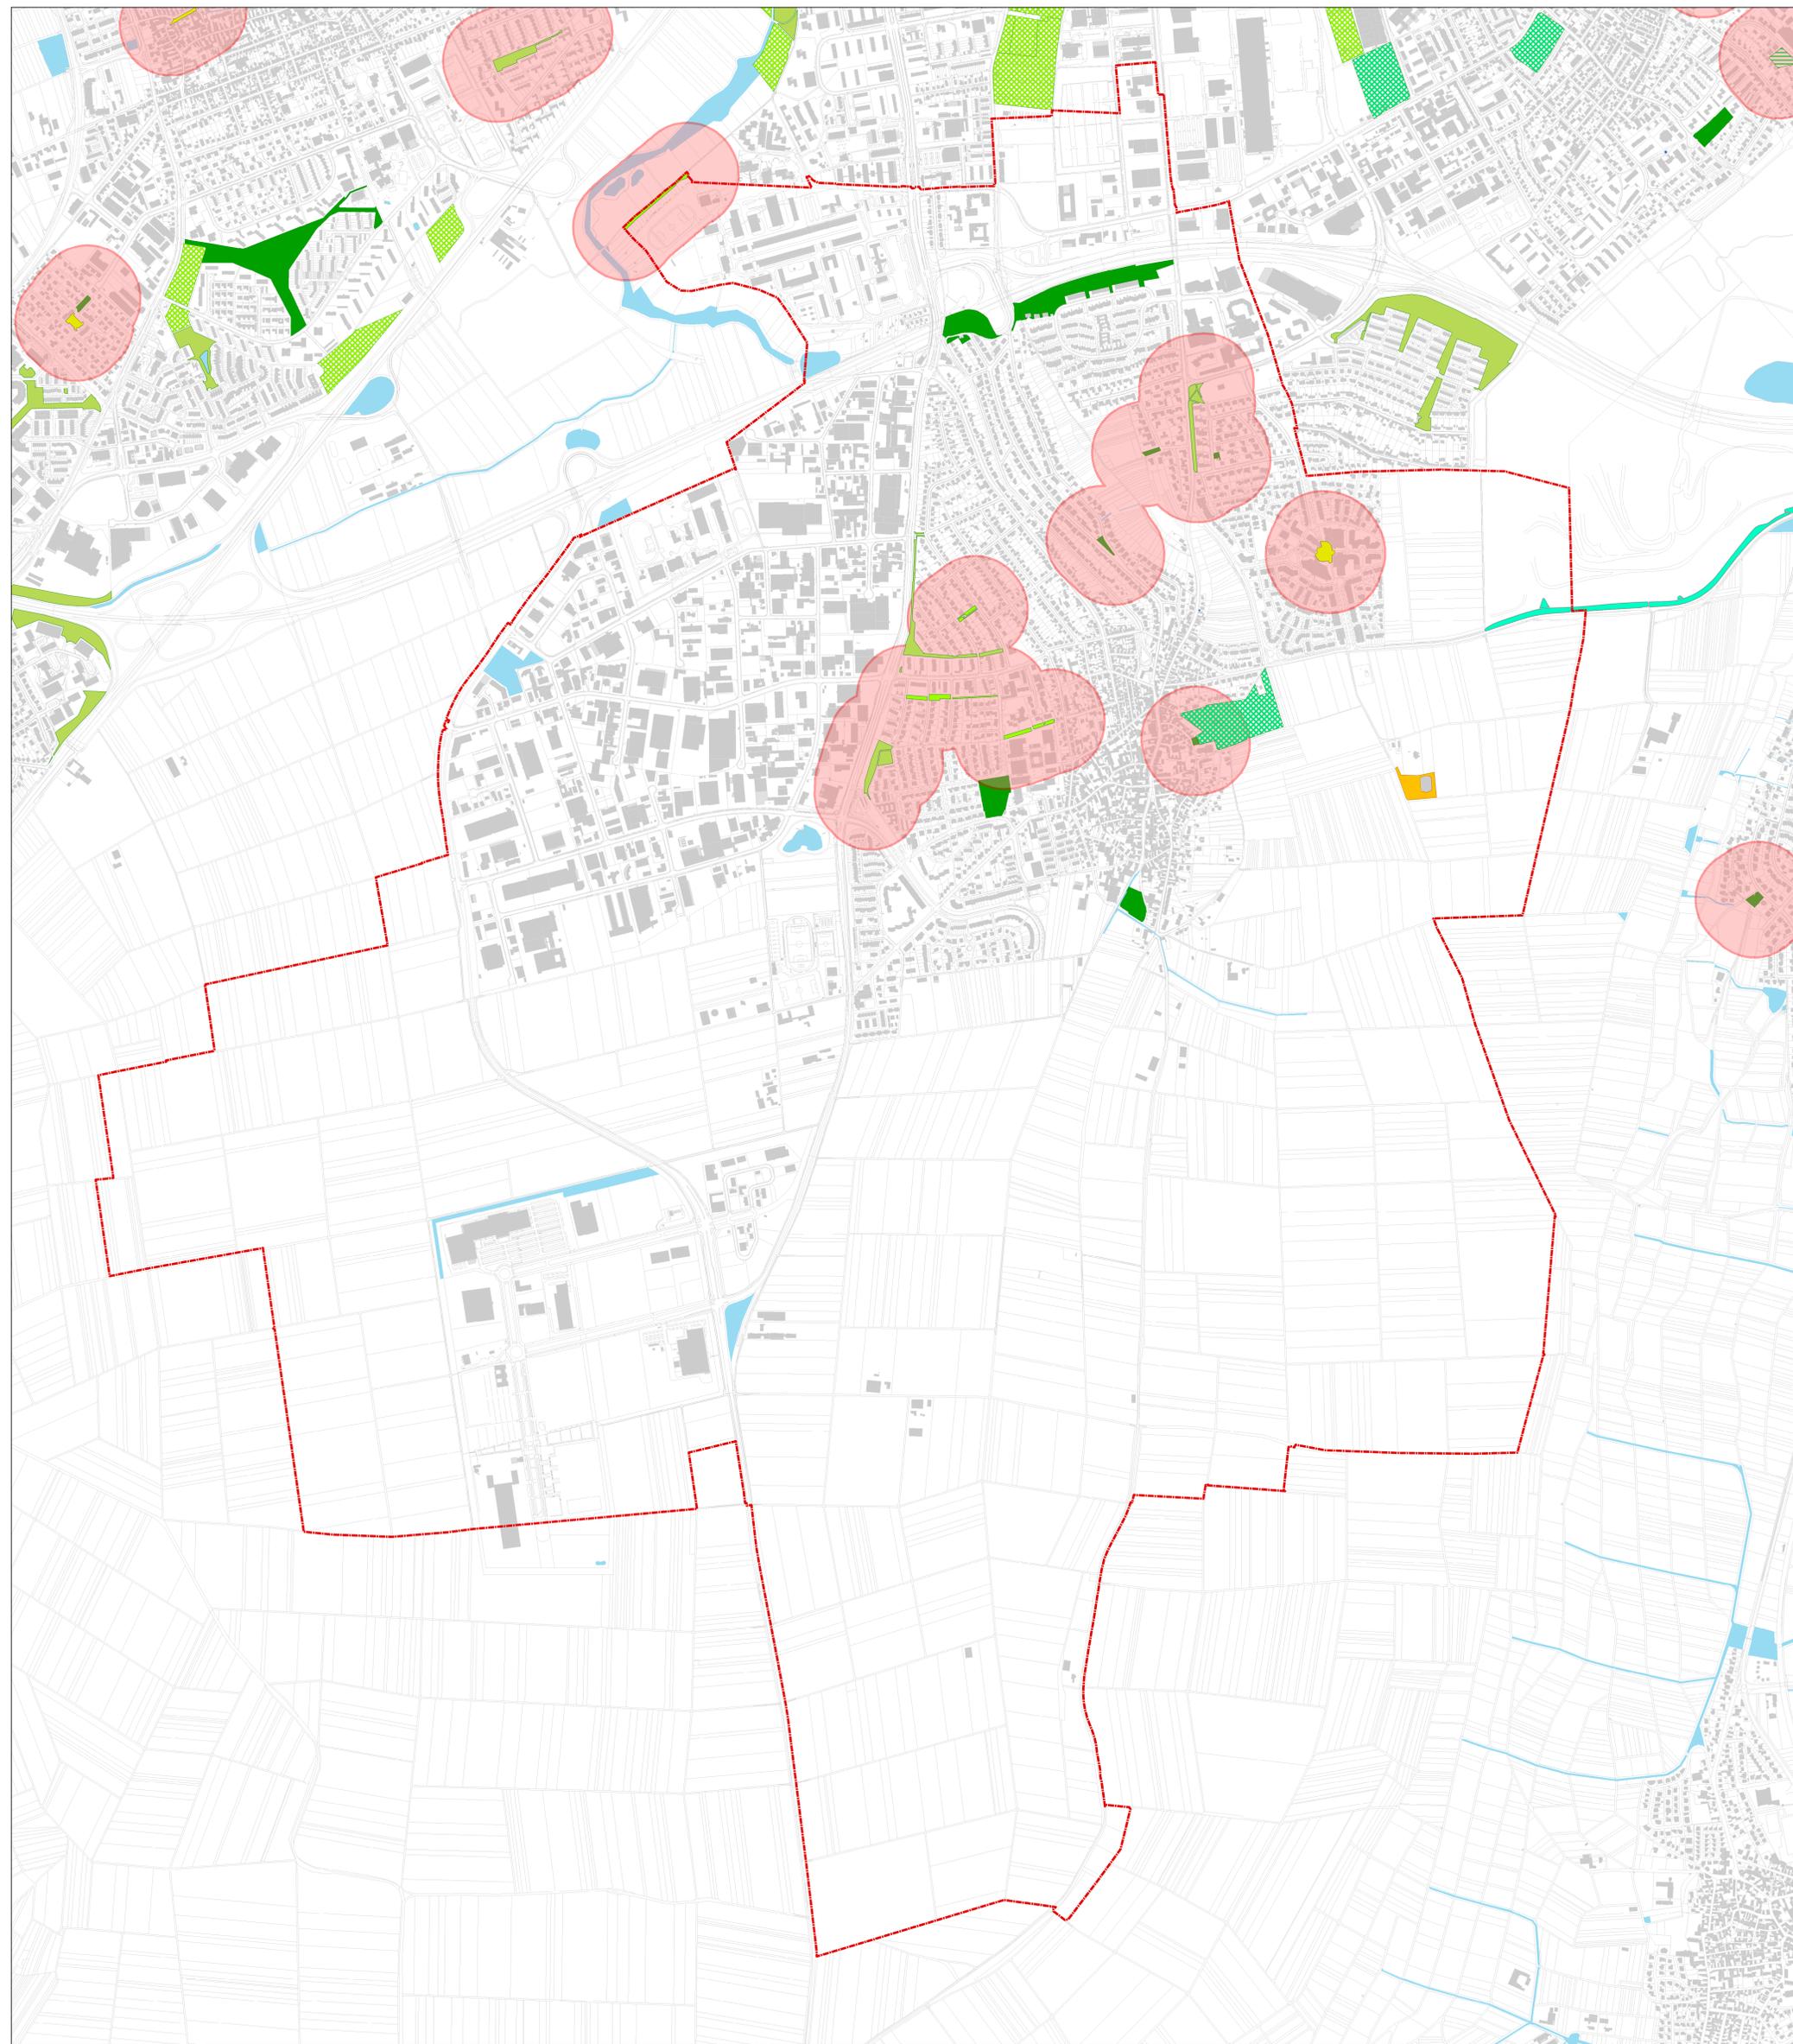


	Wohnungsnaher Naherholungsflächen: < 0,5 ha mit einem Einzugsbereich von 150m		Parks und Grünanlagen		Minigolfanlagen
	Übergeordnete Grünverbindungen		Grüne Achsen		Botanischer Garten / Innenhof
	Grünzüge		Quartiere und Plätze		Zoo
	Waldflächen				Dauerkleingartenanlagen
					Friedhöfe mit Rahmengrün
					Grillplätze mit Rahengrün
					Freibäder

ÄNDERUNG / ERGÄNZUNG	DATUM	GEZ.	DATUM: 19.03.2020
PROJEKT Grün- und Freizeittflächen der Stadt Mainz			PLAN-NR.:
LEISTUNGSPHASE / PLANINHALT Versorgungsradien wohnungsnaher Naherholungsflächen - Mainz-Hechtsheim -			MASSSTAB: 1:6.500
BEARBEITUNG	: Dipl.-Geogr. Christina Somma		
ABTEILUNGSL EITUNG	:		
AMTSL EITUNG	:		
GESCHWISTER - SCHOLL - STRASSE 4			55131 MAINZ
GRÜN- UND UMWELTAMT			

Quelle:
TRIOPS - Ökologie & Landschaftsplanung GmbH (Juni 2015):
"Kleinflächige Freiräume im Siedlungsbereich der Stadt Mainz - Bestand und Bewertung". S. 9-10.
In Anlehnung an: BfN-Skripten 371 (2014).

Versorgungsradien der Spiel- und Freizeitsportanlagen - Mainz-Hechtsheim -


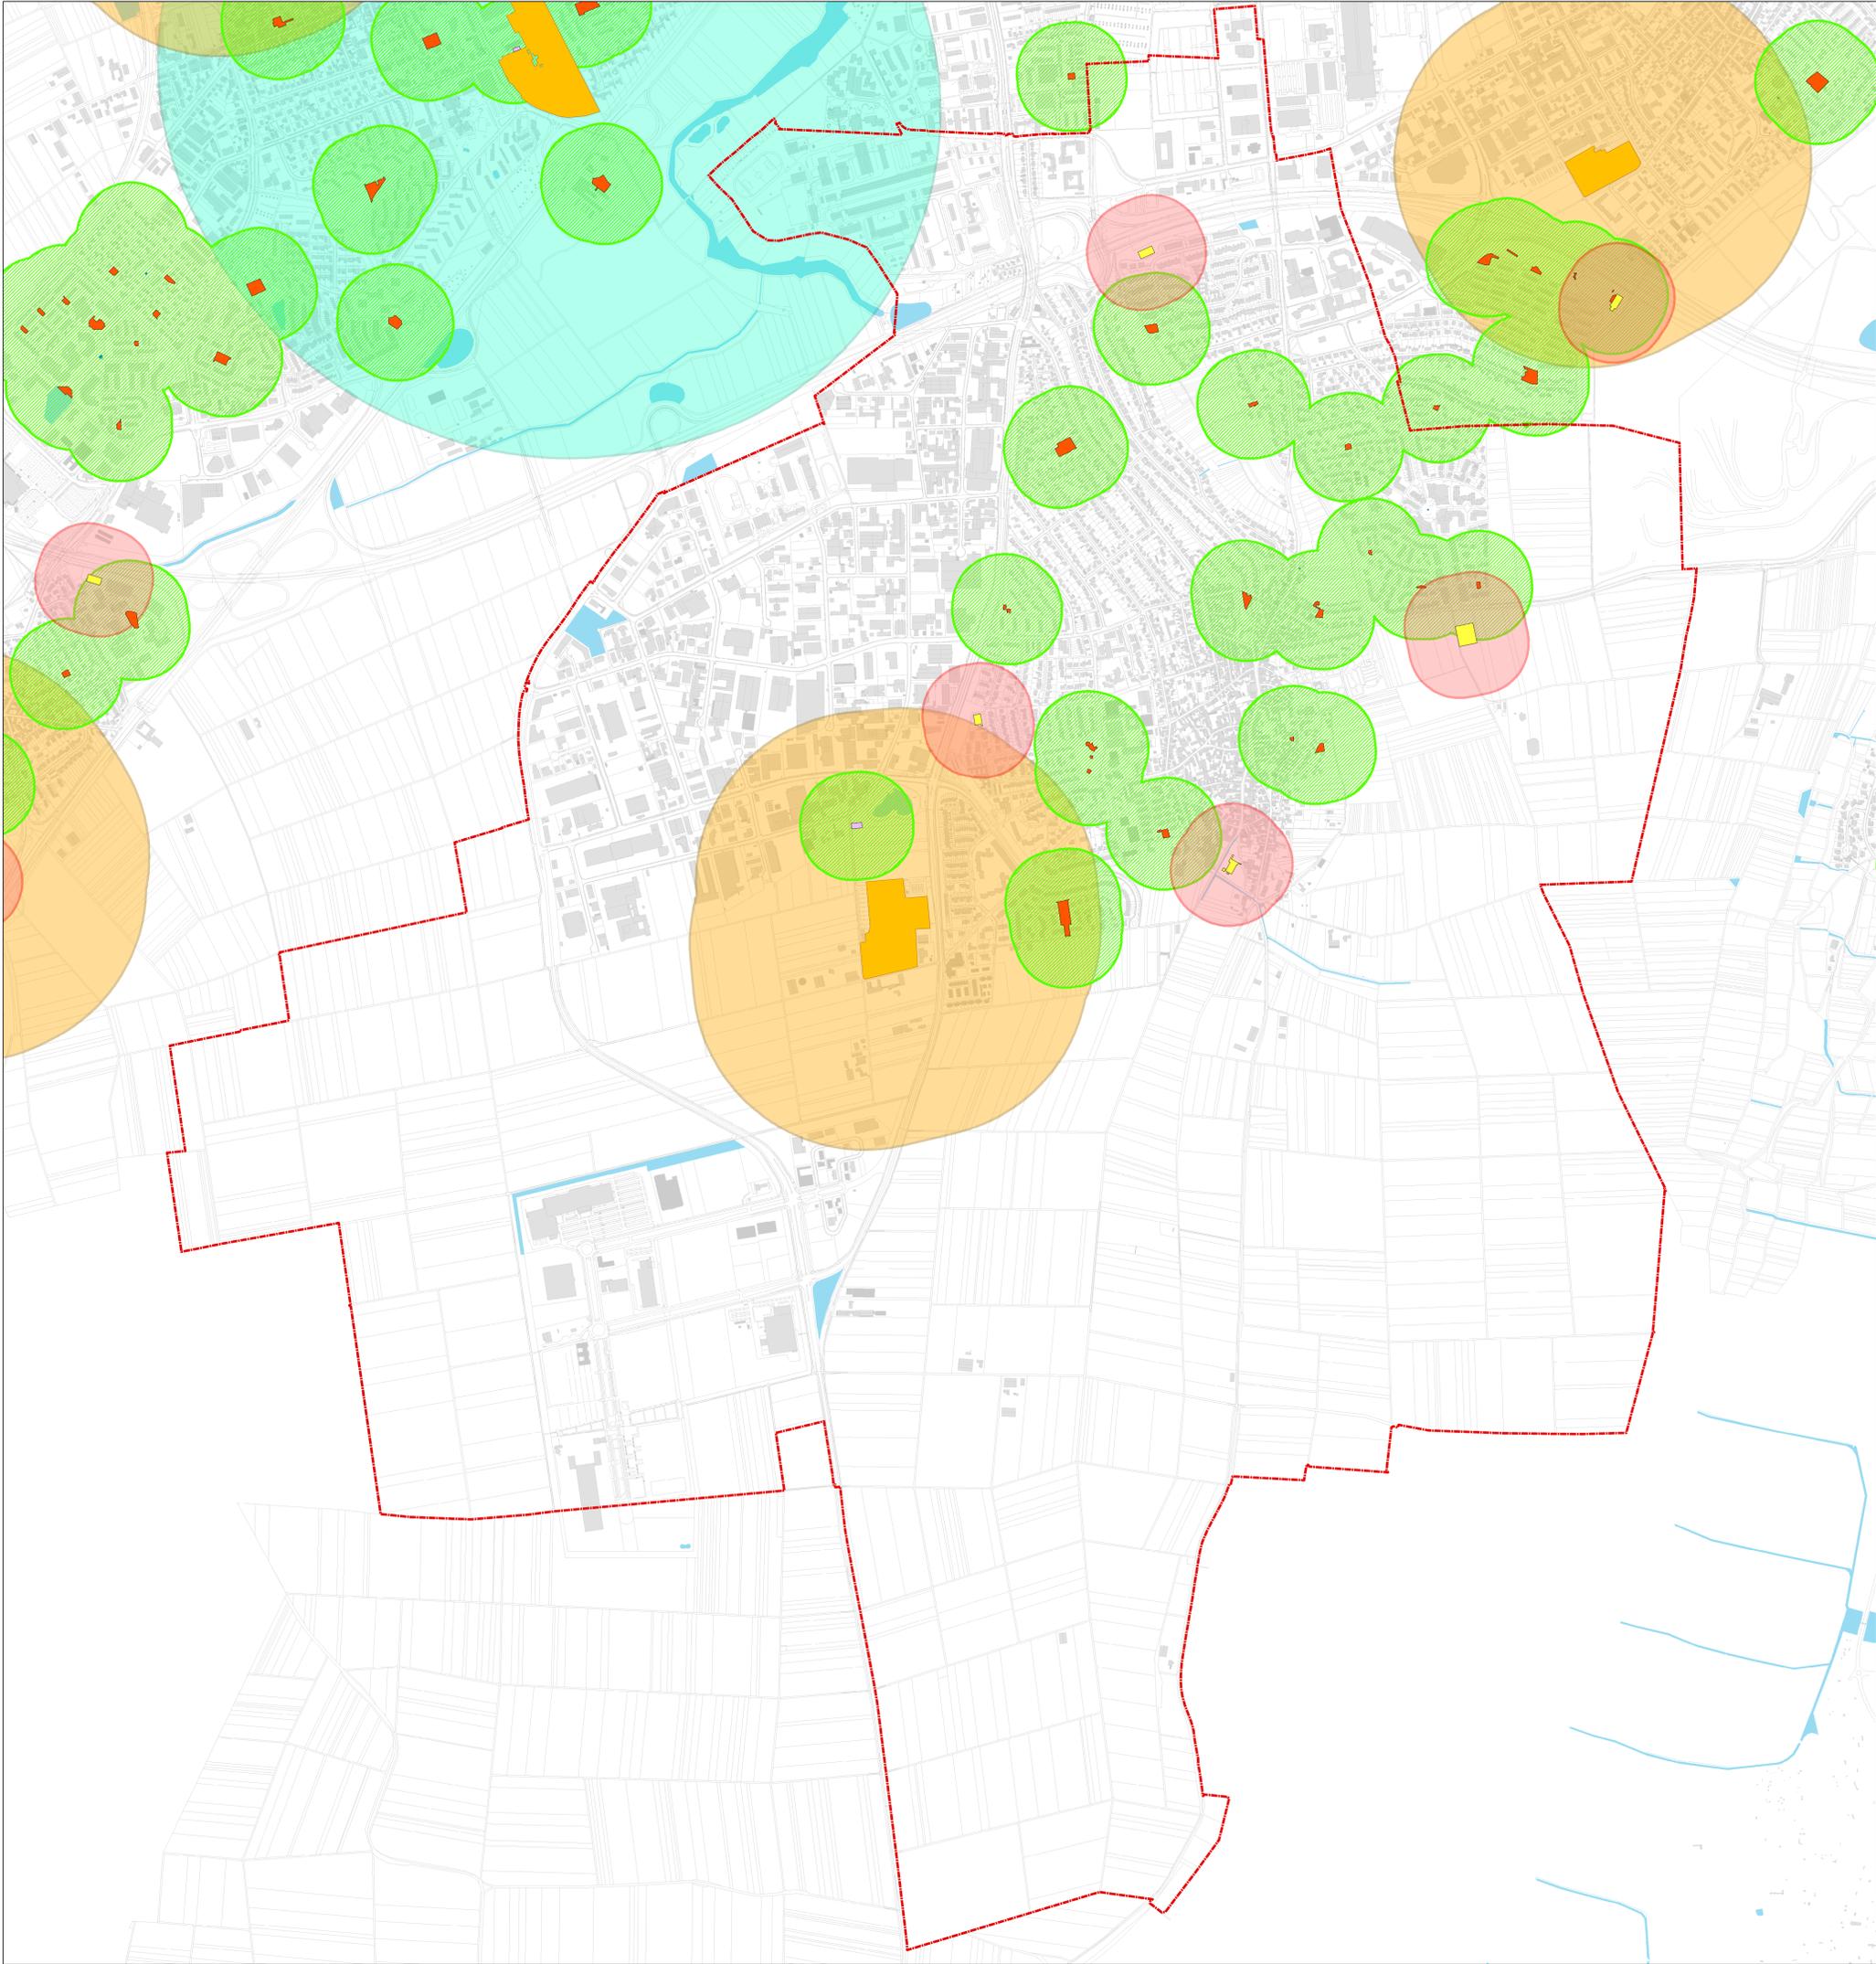


	Wohnungsnaher Spielanlagen: < 0,5 ha mit einem Einzugsbereich von 150m		Spielanlagen		Freizeitsportanlagen
	Wohnungsnaher Sportanlagen: < 0,5 ha mit einem Einzugsbereich von 150m		Kinderspielplatz		Bolzplatz
	Quartiersbezogene Sportanlagen: 0,5 ha - 5,0 ha mit einem Einzugsbereich von 500m		Wasserspielplatz		(Bezirks-) Sportanlagen
	Stadtteilbezogene Sportanlagen: > 5,0 ha mit einem Einzugsbereich von 1000m		Rollschuhbahn		
			Skaterbahn		
			Freizeitsportanlage		

Quelle:
TRICIPS - Ökologie & Landschaftsplanung GmbH (Juni 2015)
Mehrfache Freizeite im Siedlungsbereich der Stadt Mainz - Bestand und Bewertung, S. 9-10.
In Anlehnung an: BfN-Skripten 371 (2014).

ÄNDERUNG ERGÄNZUNG	DATEI	GEZ.	16.03.2020
PROJEKT			NUMMER
Grün- und Freizeiteflächen der Stadt Mainz			
LEISTUNGSPHASE PLANINHALT			AUSSCHUSS
Versorgungsradien der Spiel- und Freizeitsportanlagen			1 : 6.700
- Mainz-Hechtsheim -			
BEREITUNG	Dipl.-Geogr. Christina Sommer		
APPROBATION			
APPROBATION			
GESCHWISTER RICHTEL STRASSE 4			90331 MAINZ
GRÜN- URBAN- UMWELT			


Versorgungsradien wohnungsnaher Naherholungsflächen - Mainz-Laubenheim -

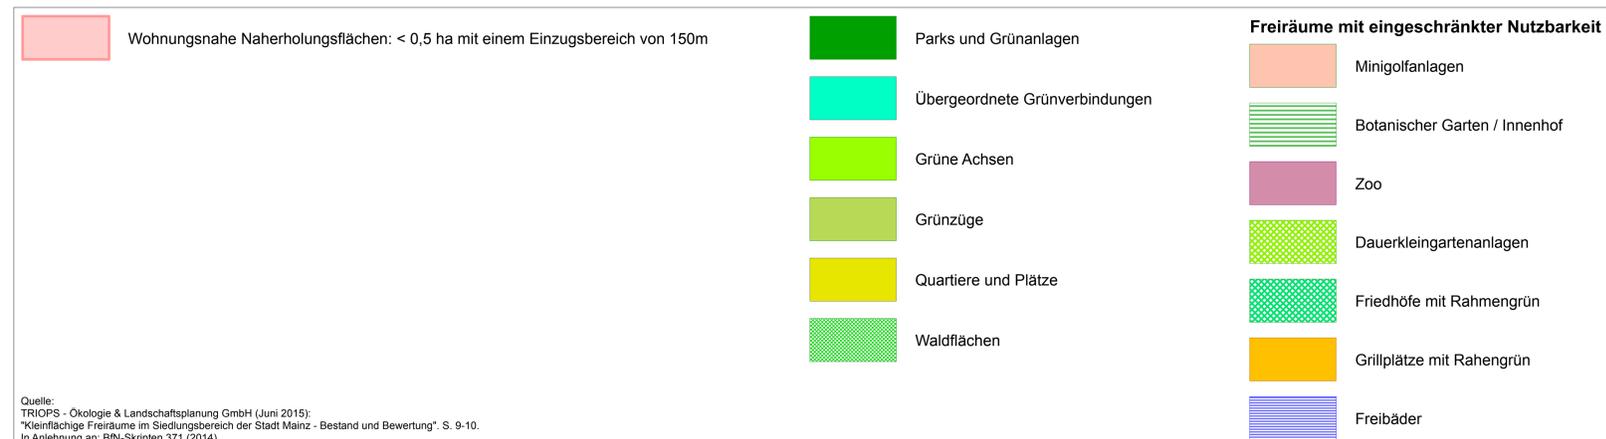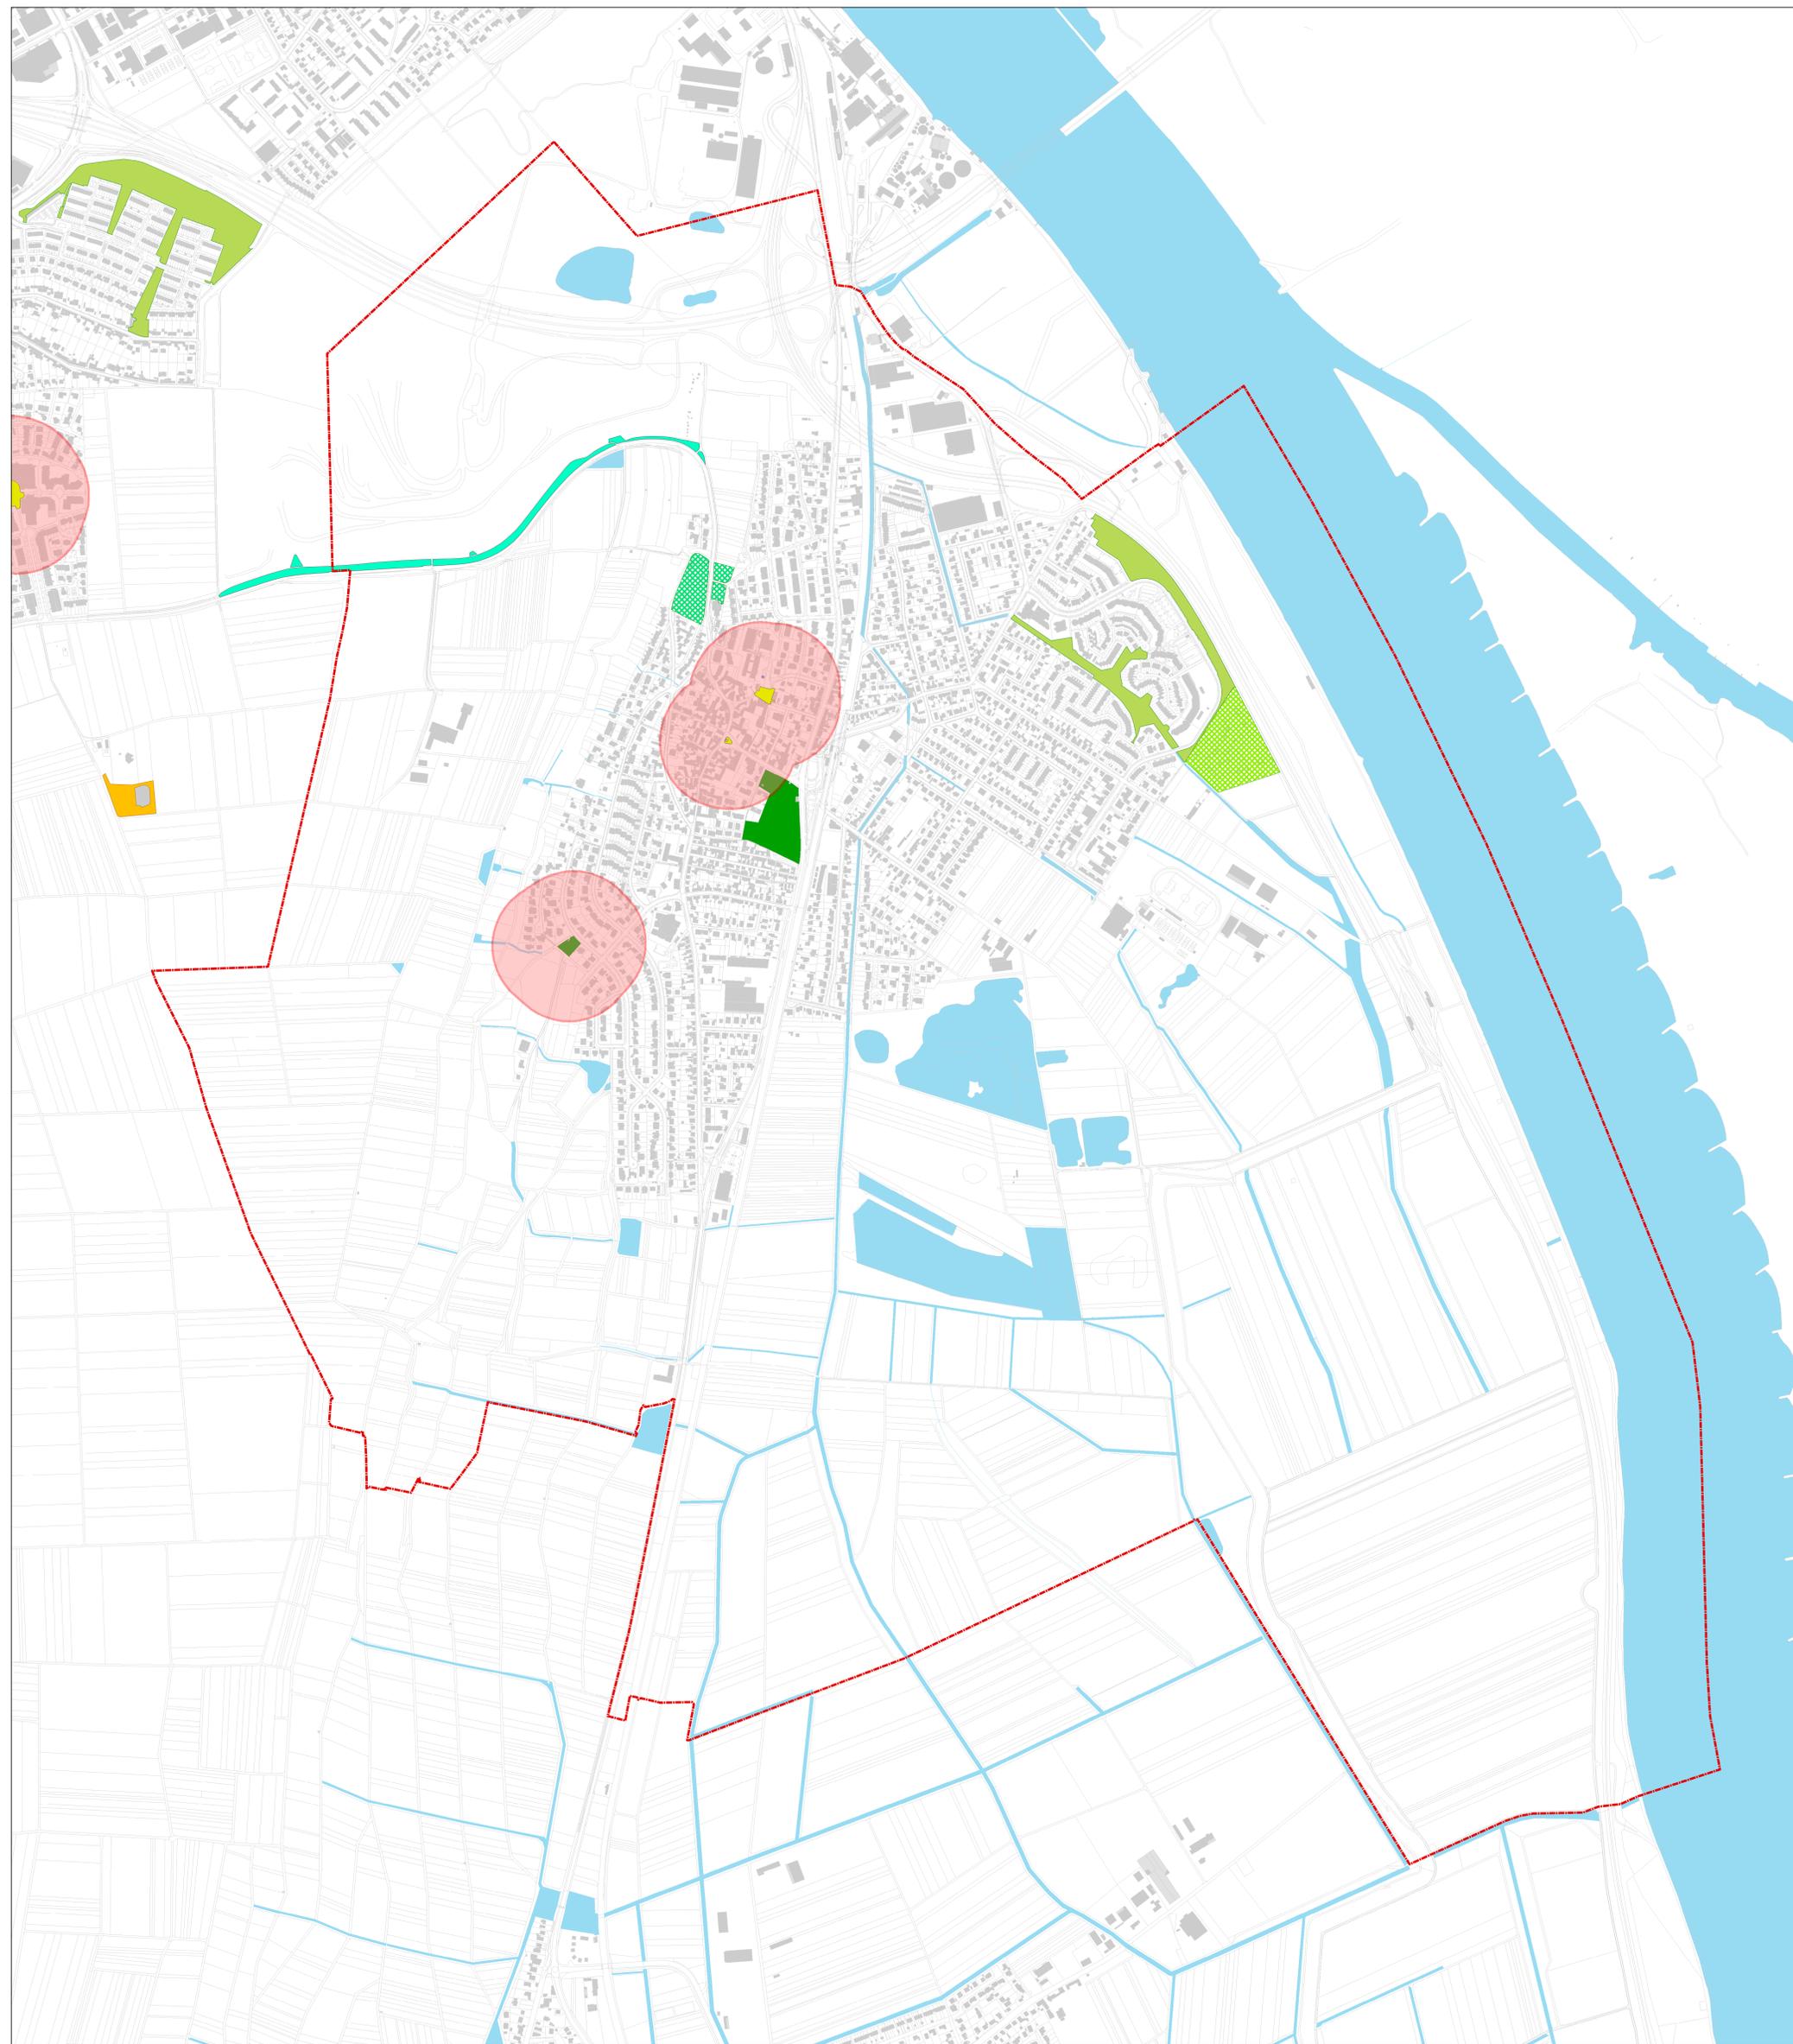

ÄNDERUNG / ERGÄNZUNG	DATUM	GEZ.	DATUM
			19.03.2020
PROJEKT			PLAN-NR.
Grün- und Freizeittflächen der Stadt Mainz			
LEISTUNGSPHASE / PLANINHALT			MASSSTAB
Versorgungsradien wohnungsnaher Naherholungsflächen - Mainz-Laubenheim -			1:5.000
BEARBEITUNG	Dipl.-Geogr. Christina Somma		
ABTEILUNGSLEITUNG			
AMTSLEITUNG			
GESCHWISTER - SCHOLL - STRASSE 4			55131 MAINZ
GRÜN UND UMWELTAMT			

Quelle:
TRIOPS - Ökologie & Landschaftsplanung GmbH (Juni 2015):
"Kleinflächige Freiräume im Siedlungsbereich der Stadt Mainz - Bestand und Bewertung". S. 9-10.
In Anlehnung an: BfN-Skripten 371 (2014).

Versorgungsradien der Spiel- und Freizeitsportanlagen - Mainz-Laubenheim -

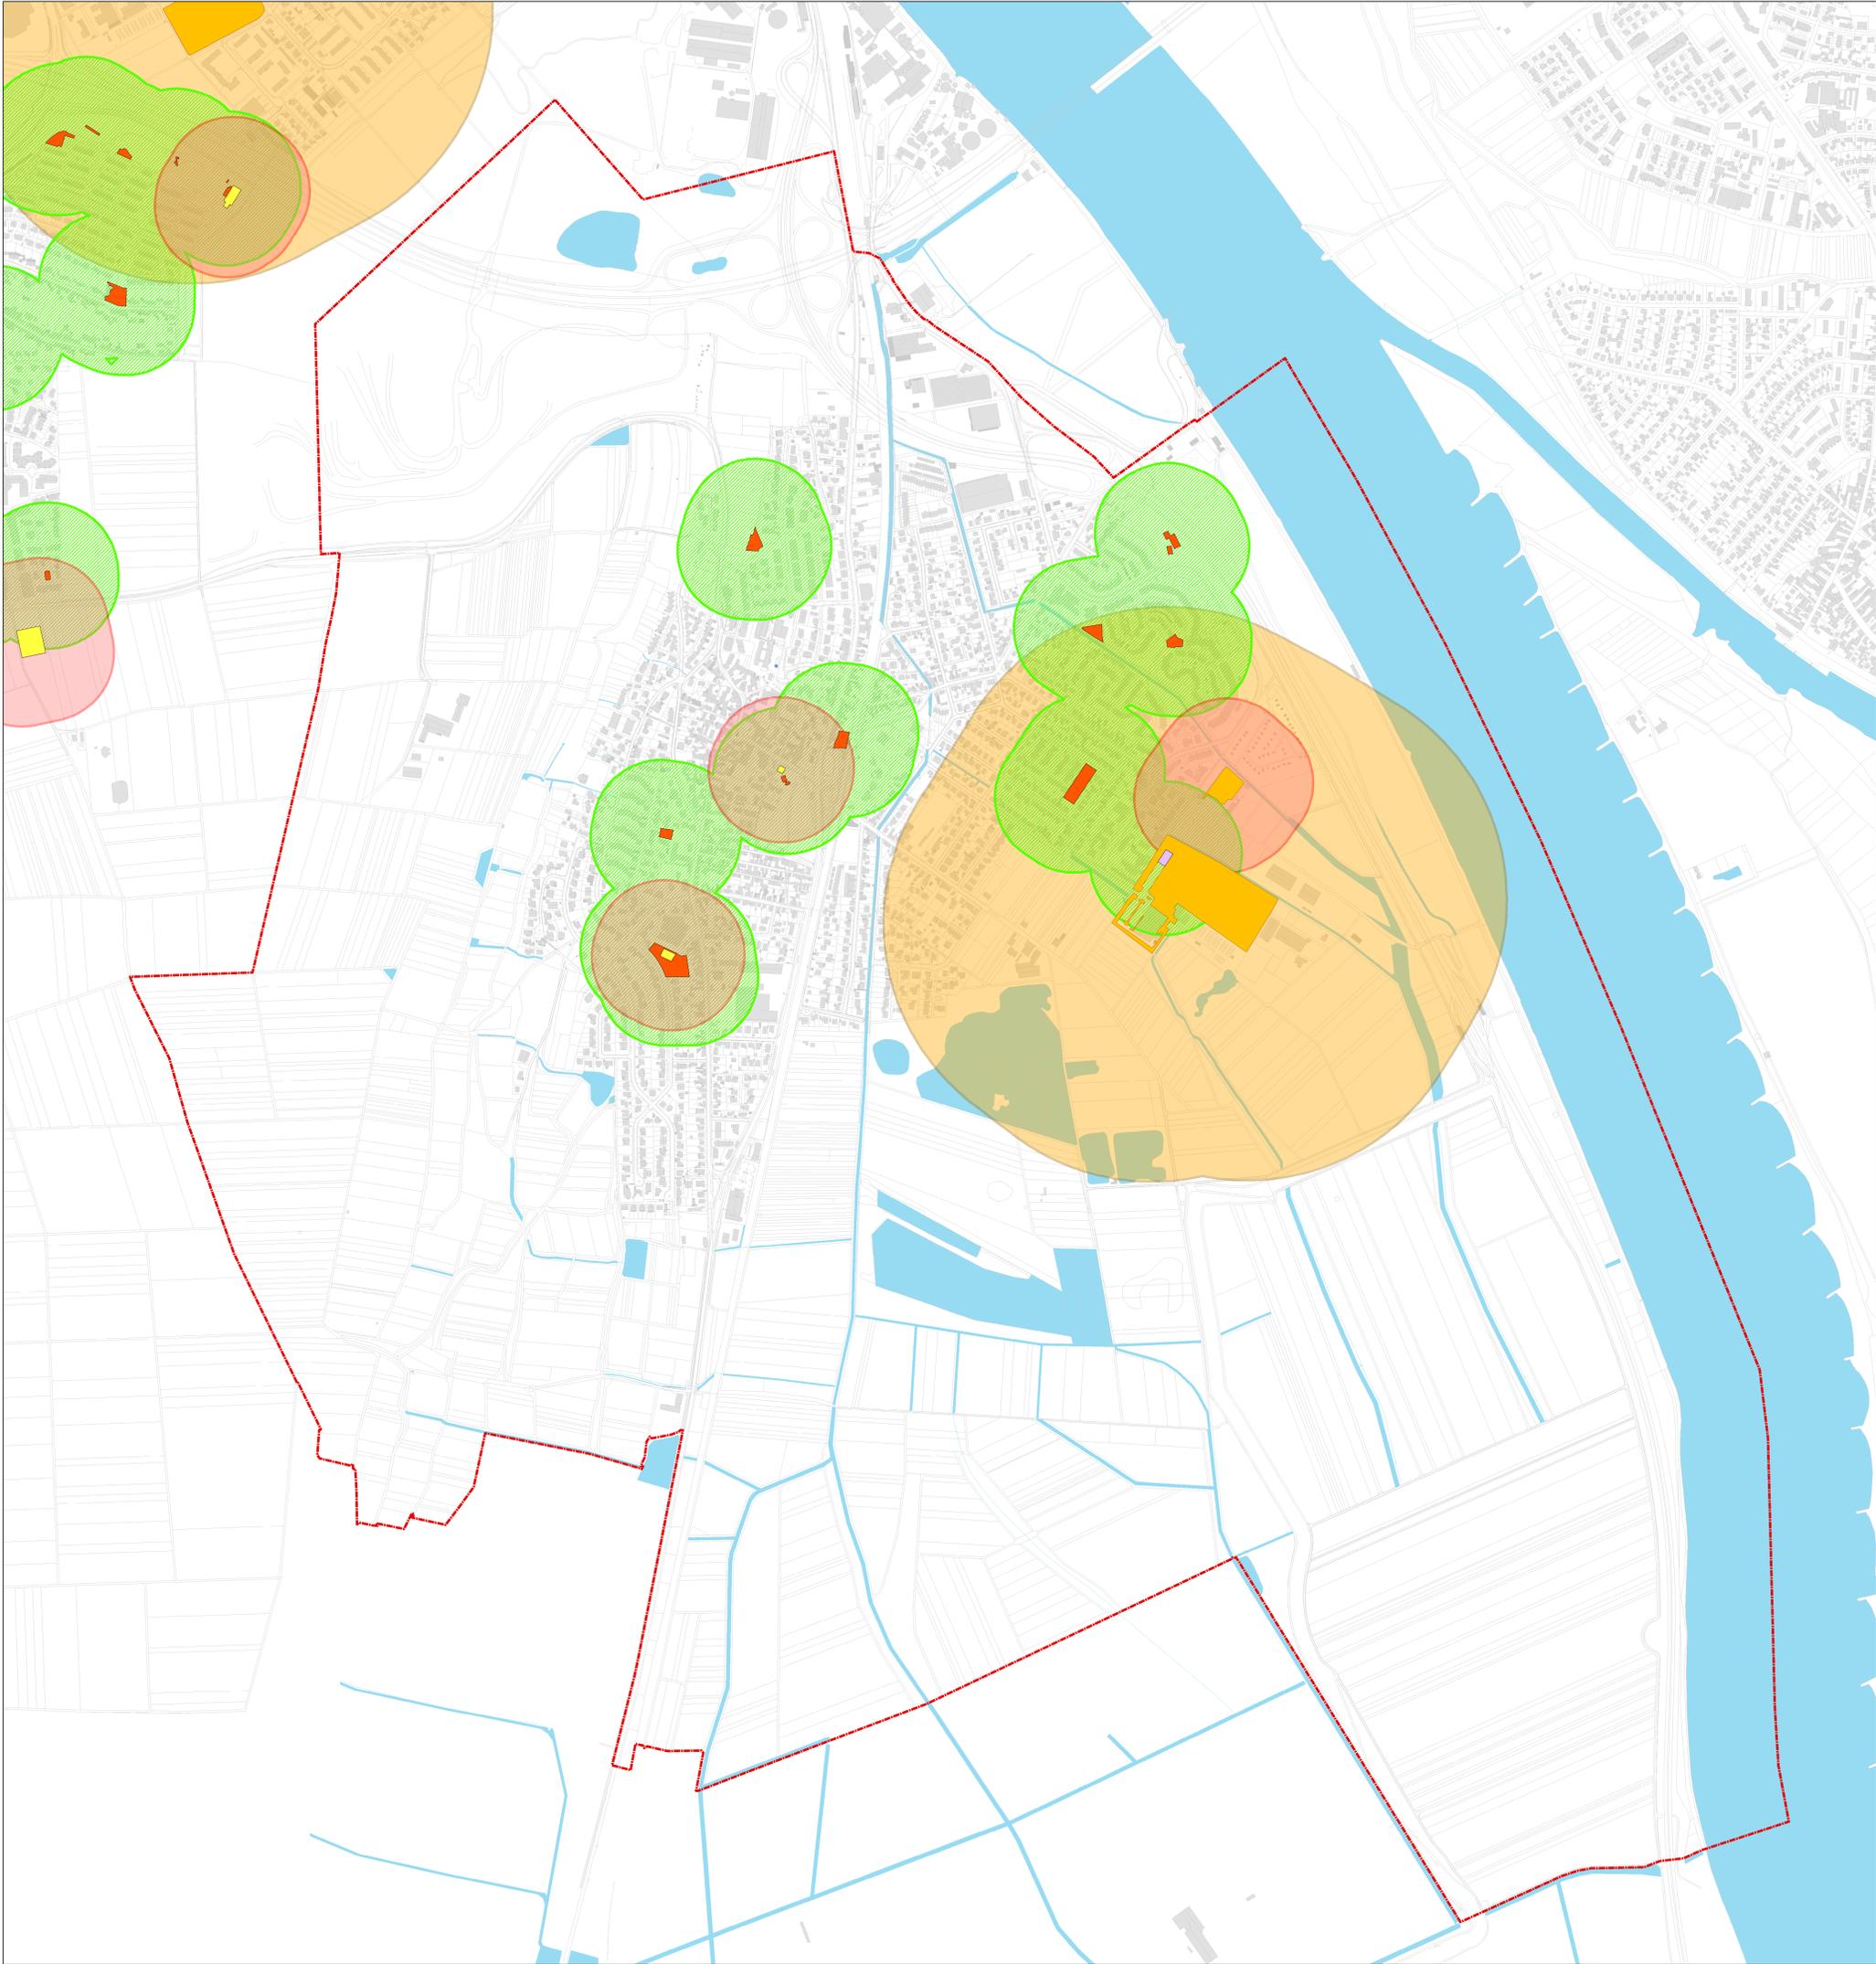


	Wohnungsnaher Spielanlagen: < 0,5 ha mit einem Einzugsbereich von 150m		Kinderspielplatz		Bolzplatz
	Wohnungsnaher Sportanlagen: < 0,5 ha mit einem Einzugsbereich von 150m		Wasserspielplatz		(Bezirks-) Sportanlagen
	Quartiersbezogene Sportanlagen: 0,5 ha - 5,0 ha mit einem Einzugsbereich von 500m		Rollschuhbahn		
	Stadtteilbezogene Sportanlagen: > 5,0 ha mit einem Einzugsbereich von 1000m		Skaterbahn		
			Freizeitsportanlage		

Quelle:
TRICIPS - Ökologie & Landschaftsplanung GmbH (Juni 2015)
"Mehrfache Freizeite im Siedlungsbereich der Stadt Mainz - Bestand und Bewertung", S. 9-10.
In Anlehnung an: BfN-Skripten 371 (2014).

ÄNDERUNG/ERGÄNZUNG	DATEM	GEZ.	03/11 MAI 2020
PROJEKT	Grün- und Freizeitsportflächen der Stadt Mainz		PLANNR.
LEISTUNGSPHASE/PLANINHALT	Versorgungsradien der Spiel- und Freizeitsportanlagen - Mainz-Laubenheim -		MASSSTAB: 1 : 5.000
BEREITUNG	Dipl.-Geogr. Christina Sommer		
APPROBATION			
GEWERBETER/SCHICKL, STRASSE 4	90331 MAINZ		

Versorgungsradien wohnungsnaher Naherholungsflächen - Mainz-Lerchenberg -

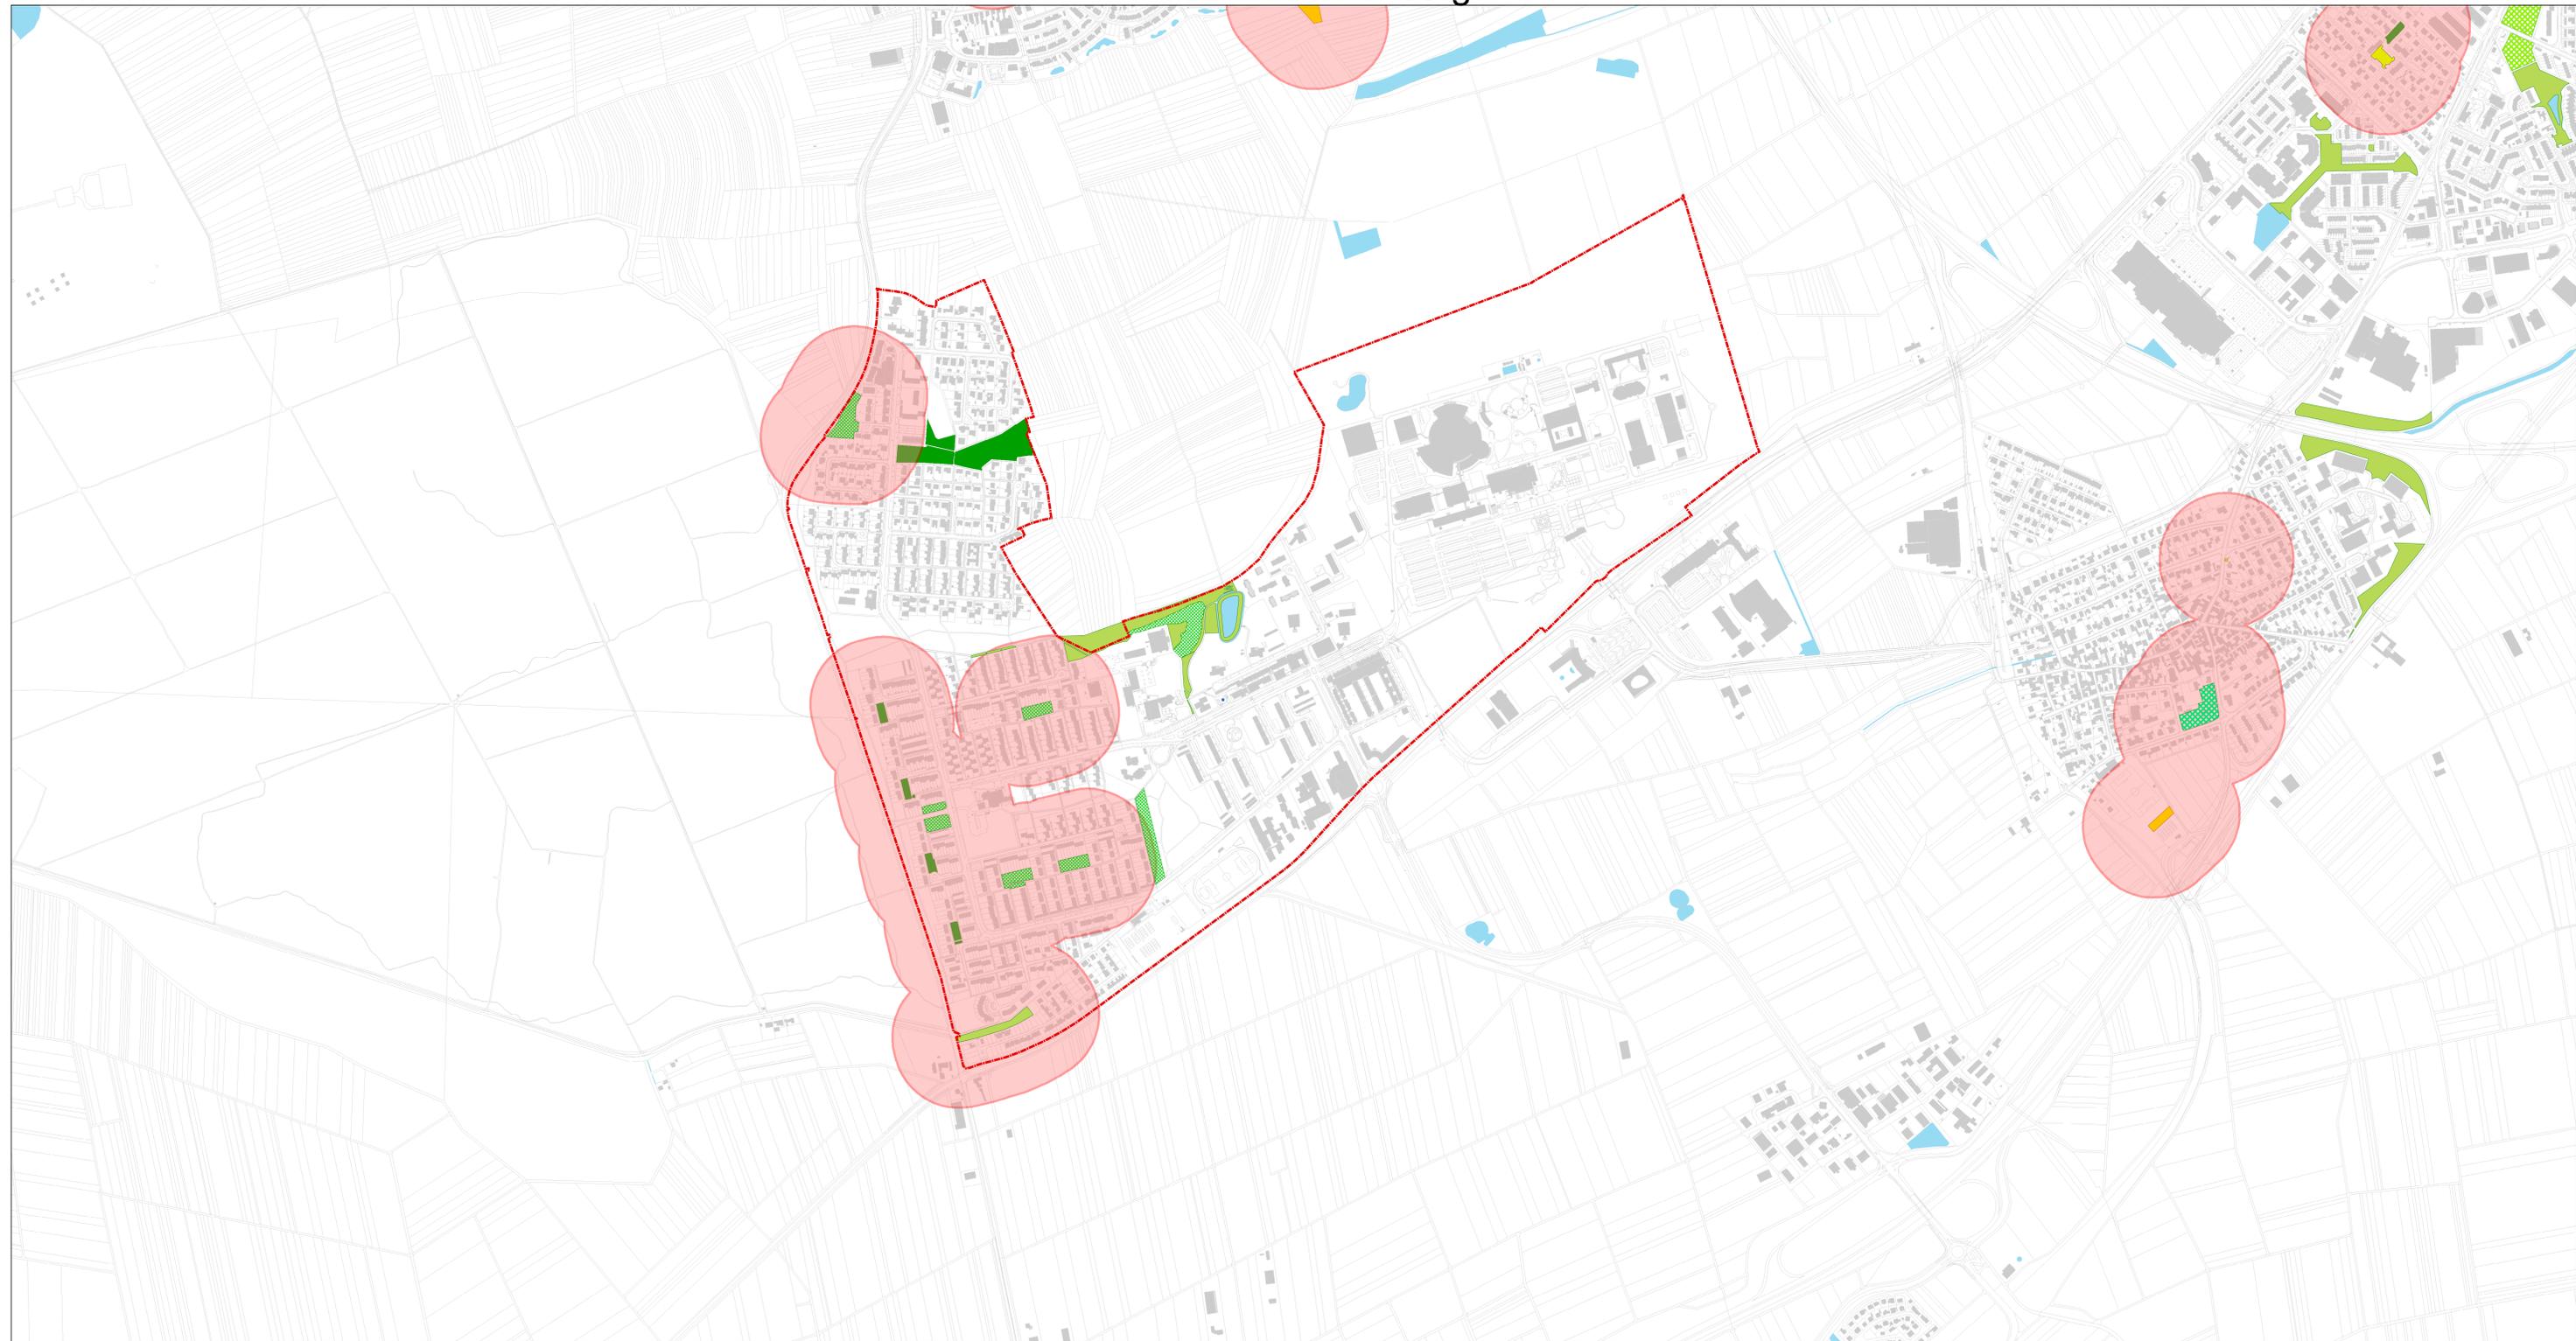

	Wohnungsnaher Naherholungsflächen: < 0,5 ha mit einem Einzugsbereich von 150m		Parks und Grünanlagen		Minigolfanlagen
	Übergeordnete Grünverbindungen		Grüne Achsen		Botanischer Garten / Innenhof
	Grünzüge		Quartiere und Plätze		Zoo
	Waldflächen		Dauerkleingartenanlagen		Friedhöfe mit Rahmengrün
			Grillplätze mit Rahengrün		Freibäder

ÄNDERUNG / ERGÄNZUNG	DATUM	GEZ.	DATUM: 19.03.2020
PROJEKT Grün- und Freizeittflächen der Stadt Mainz			PLAN-NR.:
LEISTUNGSPHASE / PLANINHALT Versorgungsradien wohnungsnaher Naherholungsflächen - Mainz-Lerchenberg -			MASSSTAB: 1:5.000
BEARBEITUNG : Dipl.-Geogr. Christina Somma			
ABTEILUNGSLEITUNG :			
AMTSLEITUNG :			
GESCHWISTER-SCHOLL-STRASSE 4 GRÜN- UND UMWELTAMT			55131 MAINZ

Quelle:
TRIOPS - Ökologie & Landschaftsplanung GmbH (Juni 2015):
"Kleinflächige Freiräume im Siedlungsbereich der Stadt Mainz - Bestand und Bewertung". S. 9-10.
In Anlehnung an: BfN-Skripten 371 (2014).

Versorgungsradien der Spiel- und Freizeitsportanlagen - Mainz-Lerchenberg -



- Wohnungsnahe Spielanlagen: < 0,5 ha mit einem Einzugsbereich von 150m
- Wohnungsnahe Sportanlagen: < 0,5 ha mit einem Einzugsbereich von 150m
- Quartiersbezogene Sportanlagen: 0,5 ha - 5,0 ha mit einem Einzugsbereich von 500m
- Stadtteilbezogene Sportanlagen: > 5,0 ha mit einem Einzugsbereich von 1000m

Spielanlagen

- Kinderspielplatz
- Wasserspielplatz
- Rollschuhbahn
- Skaterbahn
- Freizeitsportanlage


Freizeitsportanlagen

- Bolzplatz
- (Bezirks-) Sportanlagen

Quelle:
 TRIOPS - Ökologie & Landschaftsplanung GmbH (Juni 2015);
 Kleinflächige Freiräume im Siedlungsbereich der Stadt Mainz - Bestand und Bewertung, S. 9-10.
 In Anlehnung an: BfN-Skripten 371 (2014).

ÄNDERUNG / ERGÄNZUNG	DATUM	GEZ.	DATUM: 16.03.2020
PROJEKT Grün- und Freizeittflächen der Stadt Mainz			PLANNR.
LEISTUNGSPHASE / PLANINHALT Versorgungsradien der Spiel- und Freizeitsportanlagen - Mainz-Lerchenberg -			MASSSTAB: 1 : 5.000
BEARBEITUNG: Dipl.-Geogr. Christina Somma			
ABTEILUNGSLEITUNG:			
AMTSLEITUNG:			
GESCHWISTER-SCHOLL-STRASSE 4 55131 MAINZ			
GRÜN		UND UMWELT	


Versorgungsradien wohnungsnaher Naherholungsflächen - Mainz-Marienborn -

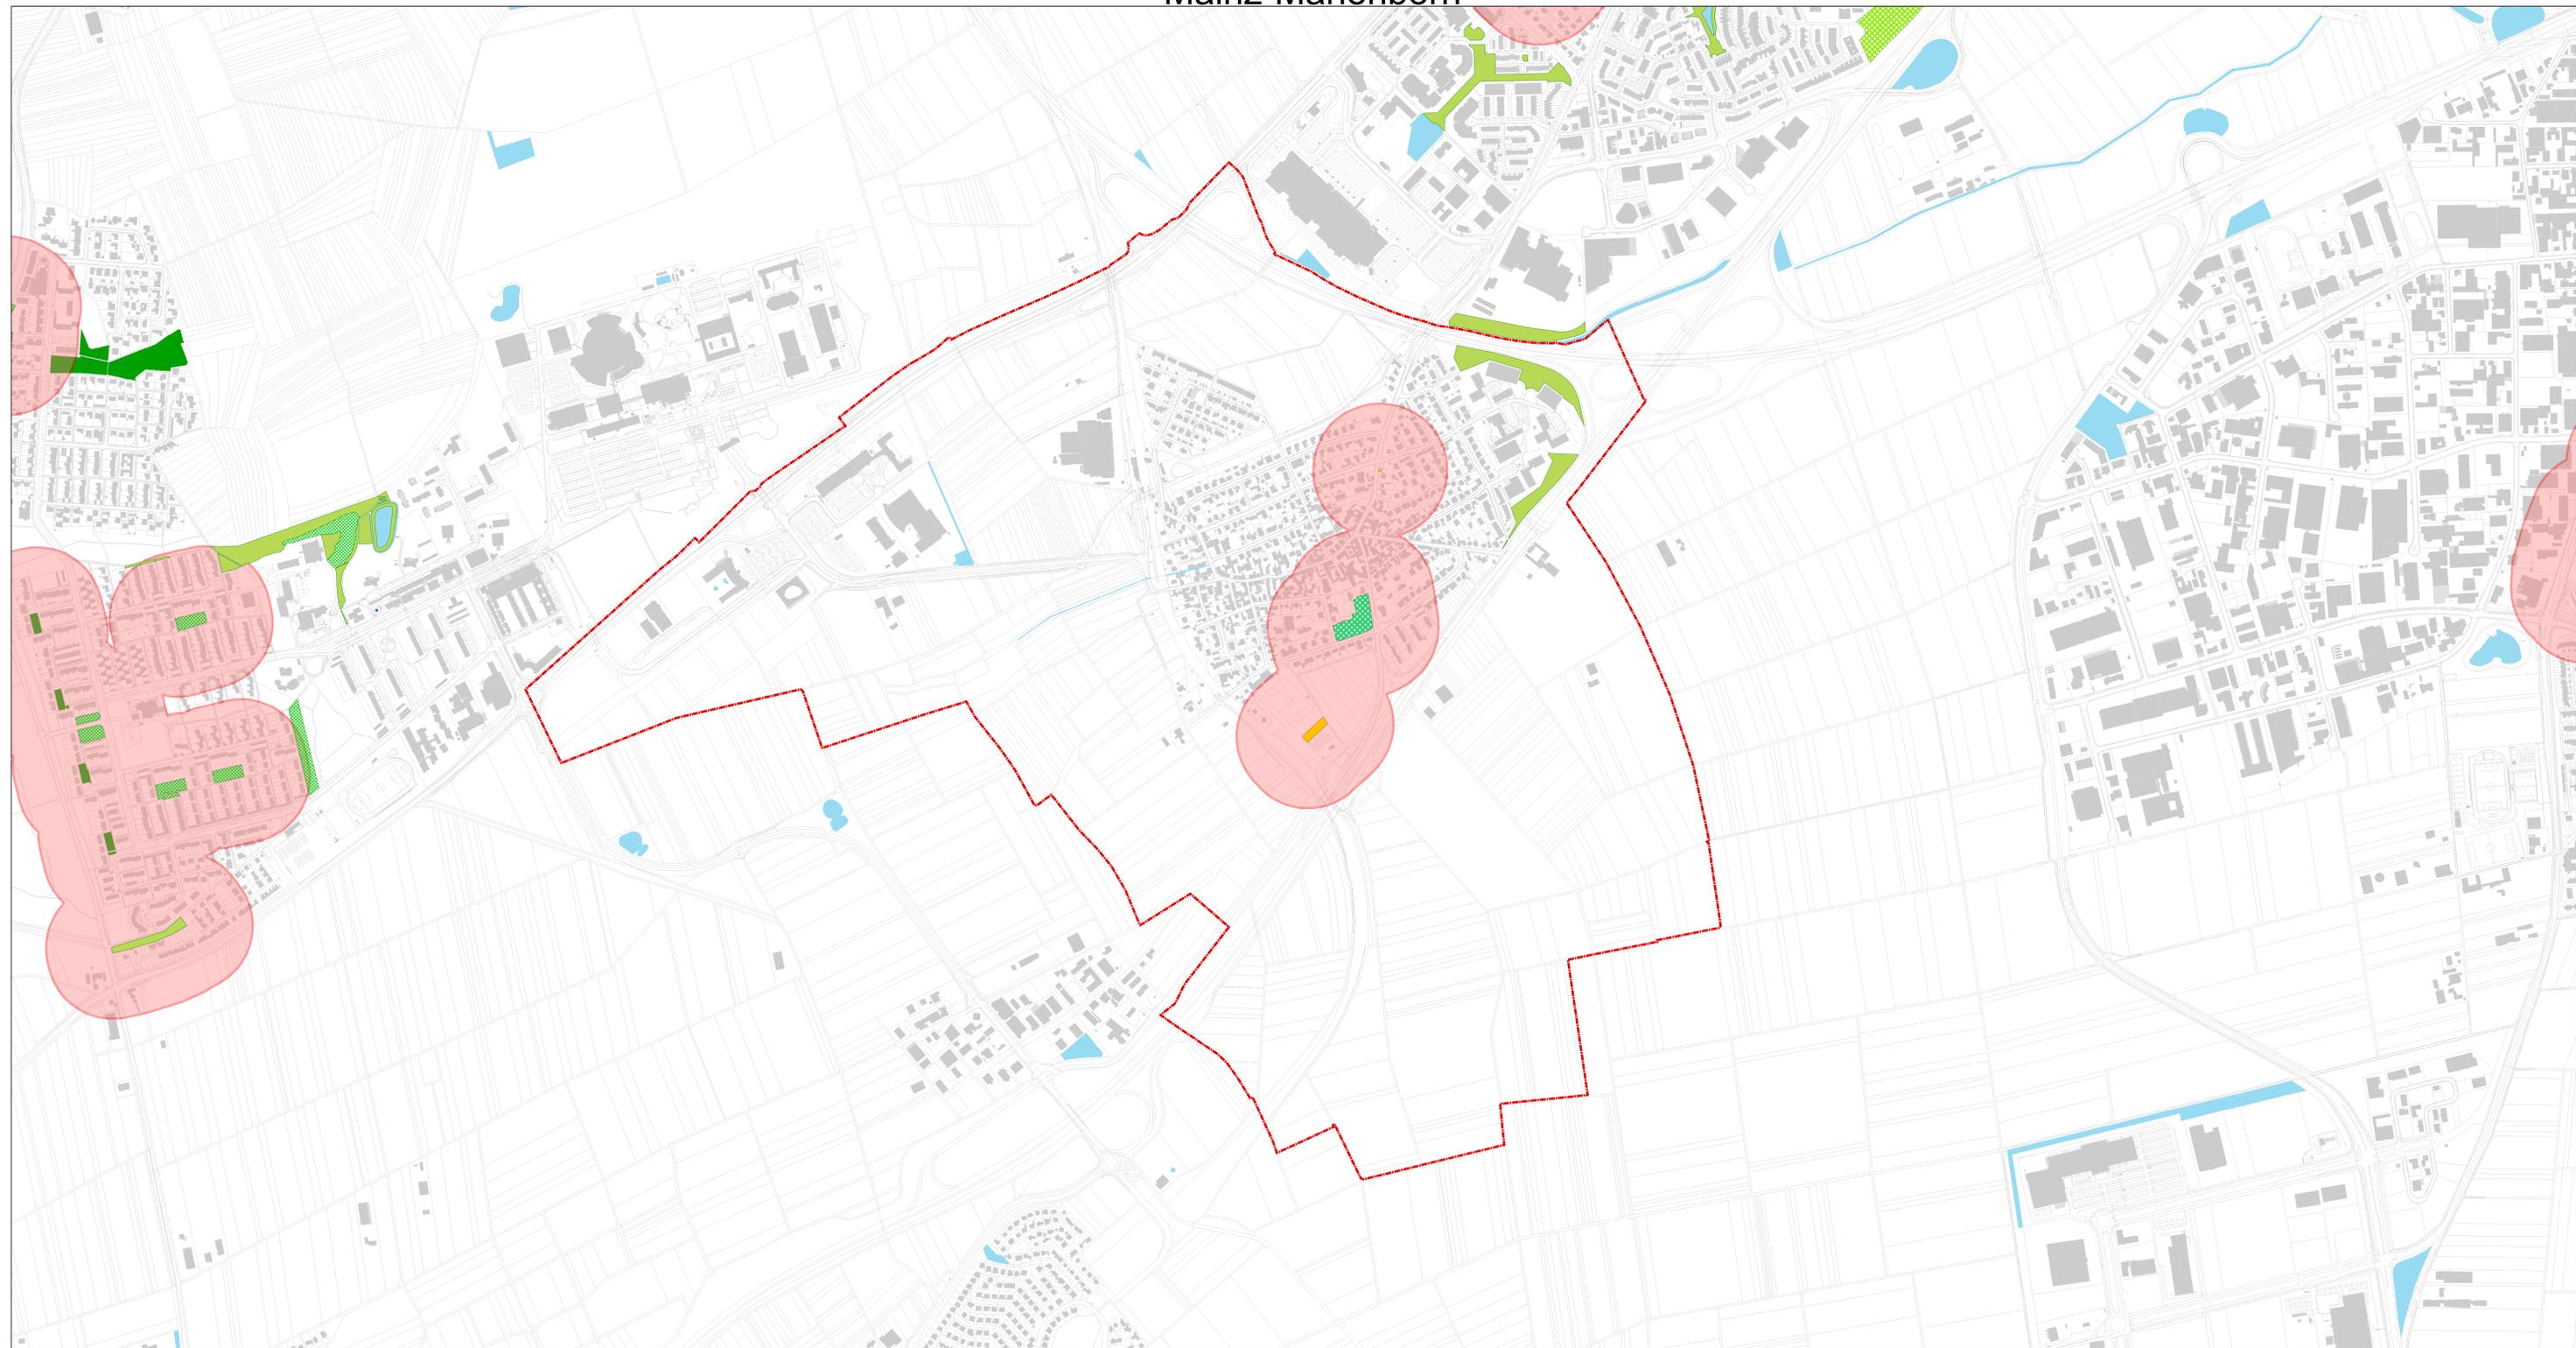

ÄNDERUNG / ERGÄNZUNG	DATUM	GEZ.	DATUM: 19.03.2020
PROJEKT Grün- und Freizeittflächen der Stadt Mainz			PLAN-NR.:
LEISTUNGSPHASE / PLANINHALT Versorgungsradien wohnungsnaher Naherholungsflächen - Mainz-Marienborn -			MASSSTAB: 1:5.000
BEARBEITUNG : Dipl.-Geogr. Christina Somma			
ABTEILUNGSLEITUNG :			
AMTSLEITUNG :			
GESCHWISTER-SCHOLL-STRASSE 4 GRÜN- UND UMWELTAMT			55131 MAINZ

Quelle:
TRIOPS - Ökologie & Landschaftsplanung GmbH (Juni 2015):
"Kleinflächige Freiräume im Siedlungsbereich der Stadt Mainz - Bestand und Bewertung". S. 9-10.
In Anlehnung an: BfN-Skripten 371 (2014).

Versorgungsradien der Spiel- und Freizeitsportanlagen - Mainz-Marienborn -

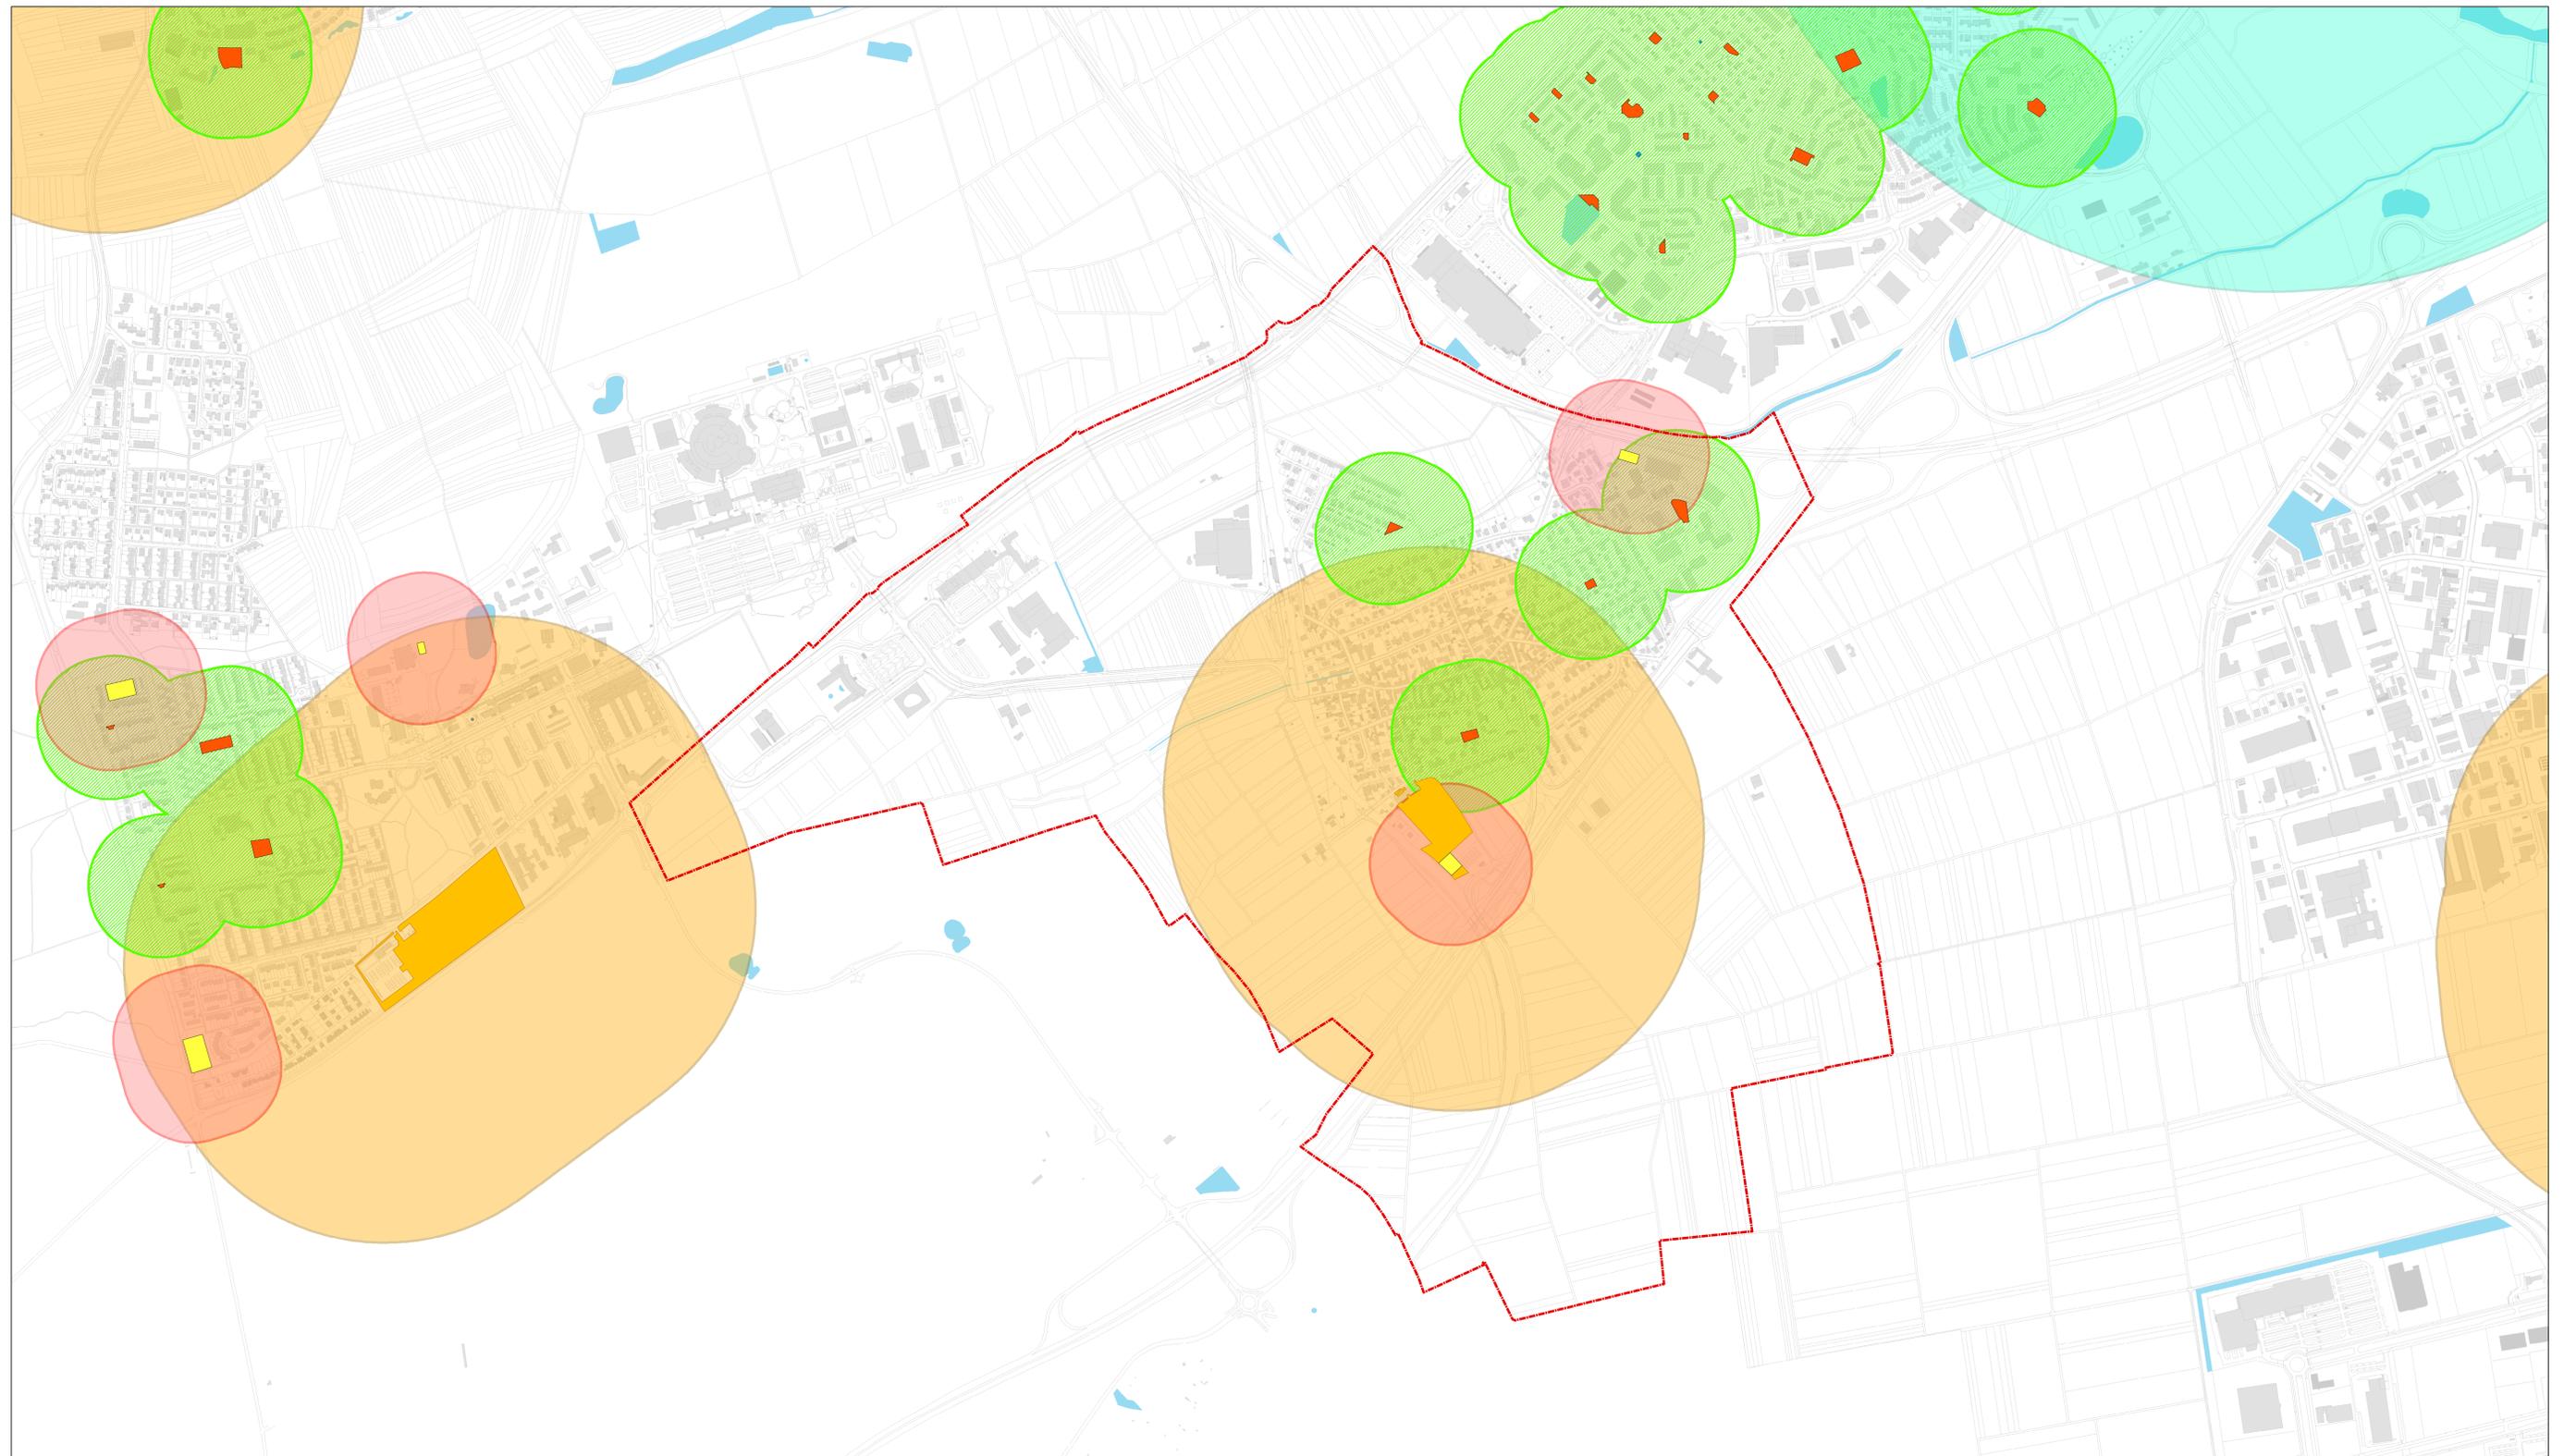

- Wohnungsnahe Spielanlagen: < 0,5 ha mit einem Einzugsbereich von 150m
- Wohnungsnahe Sportanlagen: < 0,5 ha mit einem Einzugsbereich von 150m
- Quartiersbezogene Sportanlagen: 0,5 ha - 5,0 ha mit einem Einzugsbereich von 500m
- Stadtteilbezogene Sportanlagen: > 5,0 ha mit einem Einzugsbereich von 1000m

Spielanlagen

- Kinderspielplatz
- Wasserspielplatz
- Rollschuhbahn
- Skaterbahn
- Freizeitsportanlage

Freizeitsportanlagen

- Bolzplatz
- (Bezirks-) Sportanlagen

Quelle:
TRIOPS - Ökologie & Landschaftsplanung GmbH (Juni 2015);
"Kleinflächige Freiräume im Siedlungsbereich der Stadt Mainz - Bestand und Bewertung", S. 9-10.
In Anlehnung an: BfN-Skripten 371 (2014).

<small>ÄNDERUNG / ERGÄNZUNG</small>	<small>DATUM</small>	<small>GEZ.</small>	<small>DATUM: 16.03.2020</small>
<small>PROJEKT</small>	<small>PLANNR.</small>		
Grün- und Freizeittflächen der Stadt Mainz			
<small>LEISTUNGSPHASE / PLANINHALT</small>			<small>MASSSTAB</small>
Versorgungsradien der Spiel- und Freizeitsportanlagen - Mainz-Marienborn -			1 : 5.000
<small>BEARBEITUNG</small> Dipl.-Geogr. Christina Somma			
<small>AMTLEITUNG</small>			
<small>AMTLEITUNG</small>			
<small>GESCHWERTER-SCHOLL-STRASSE 4</small>		<small>55131 MAINZ</small>	
GRÜN- UND UMWELTAMT			