


Versorgungsradien der Spiel- und Freizeitsportanlagen - Mainz-Gonsenheim -

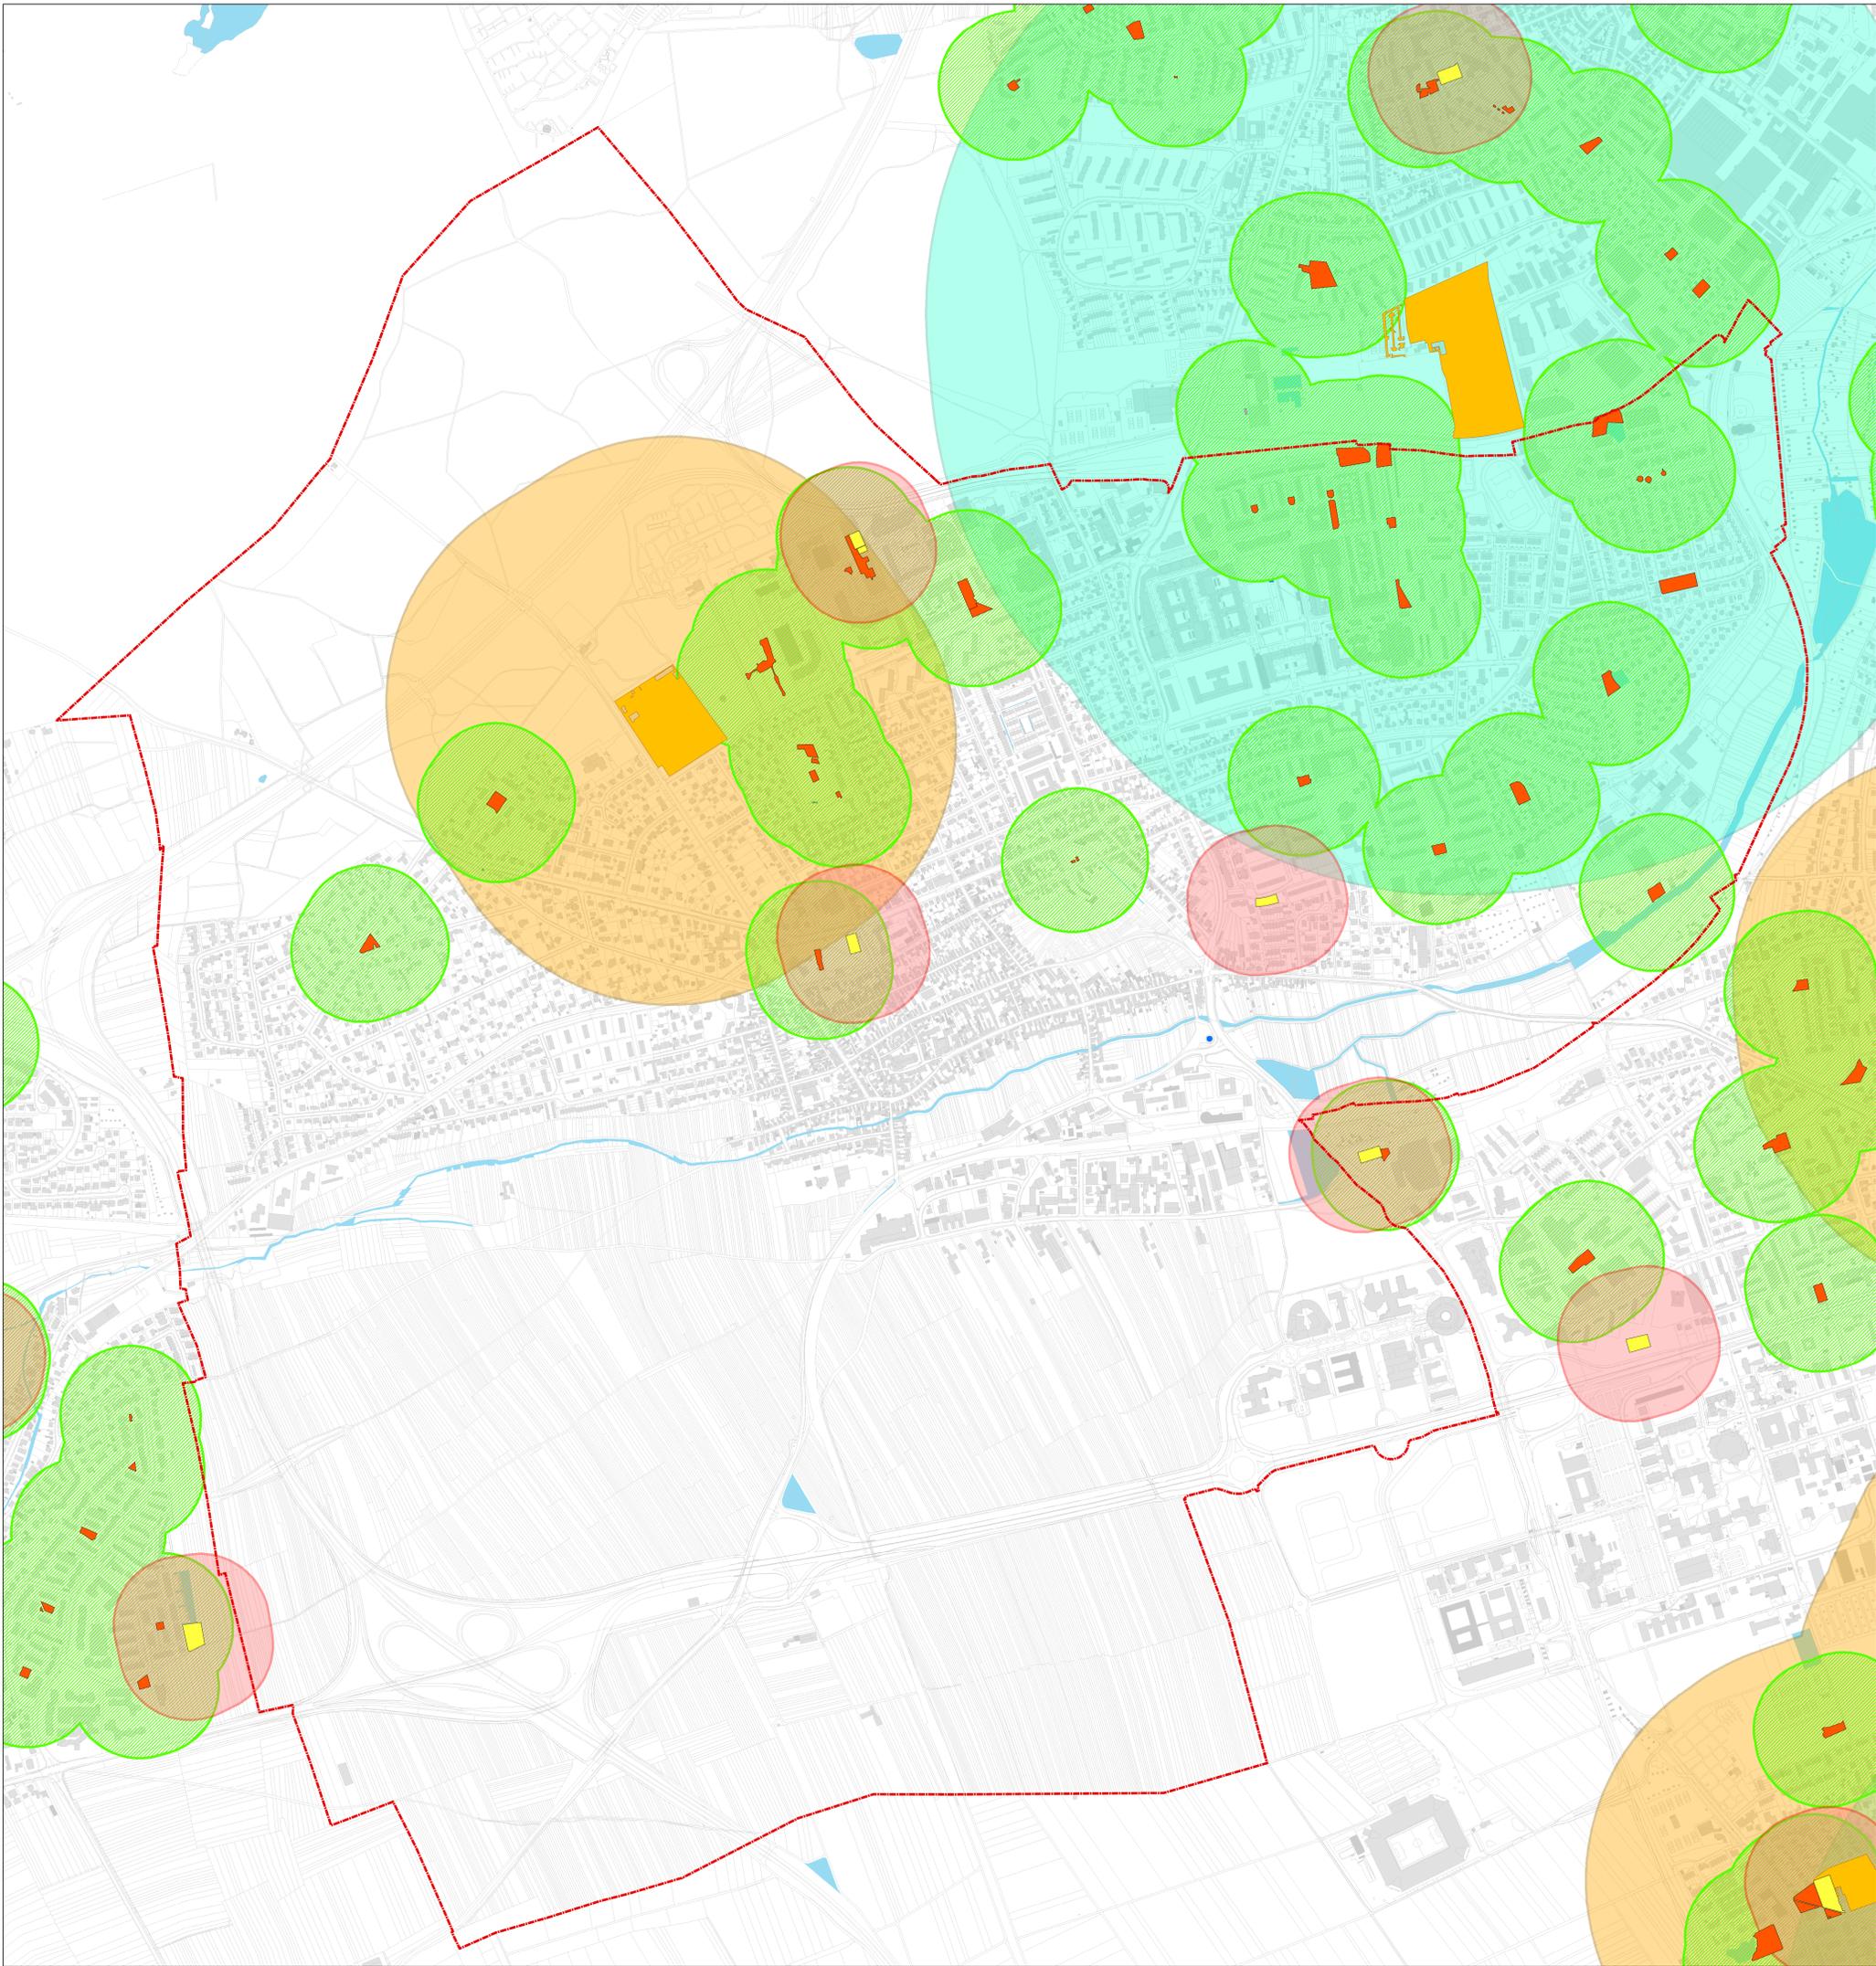

	Wohnungsnaher Spielanlagen: < 0,5 ha mit einem Einzugsbereich von 150m		Spielanlagen Kinderspielplatz		Freizeitsportanlagen Bolzplatz
	Wohnungsnaher Sportanlagen: < 0,5 ha mit einem Einzugsbereich von 150m		Wasserspielplatz		(Bezirks-) Sportanlagen
	Quartiersbezogene Sportanlagen: 0,5 ha - 5,0 ha mit einem Einzugsbereich von 500m		Rollschuhbahn		
	Stadtteilbezogene Sportanlagen: > 5,0 ha mit einem Einzugsbereich von 1000m		Skaterbahn		
			Freizeitsportanlage		

Quelle:
TRICHS - Ökologie & Landschaftsplanung GmbH (Juni 2015)
Hierarchische Freizeitebene im Siedlungsbereich der Stadt Mainz - Bestand und Bewertung, S. 9-10.
In Anlehnung an: BfN-Skripten 371 (2014).

ÄNDERUNG	ERGÄNZUNG	DATEI	GEZ.	DAZUM	16.03.2020
PROJEKT				NUMMER	
Grün- und Freizeitsportanlagen der Stadt Mainz					
LEISTUNGSPHASE PLANINHALT				MASSSTAB	
Versorgungsradien der Spiel- und Freizeitsportanlagen				1 : 5.000	
- Mainz-Gonsenheim -					
BEREITUNG				Dipl.-Geogr. Christina Sommer	
ABTEILUNG					
ANFORDERUNG					
GEWÄHRLEISTUNG					
GRÜNER URBAN WELT				90331 MAINZ	