


Versorgungsradien der Spiel- und Freizeitsportanlagen - Hartenberg-Münchfeld -

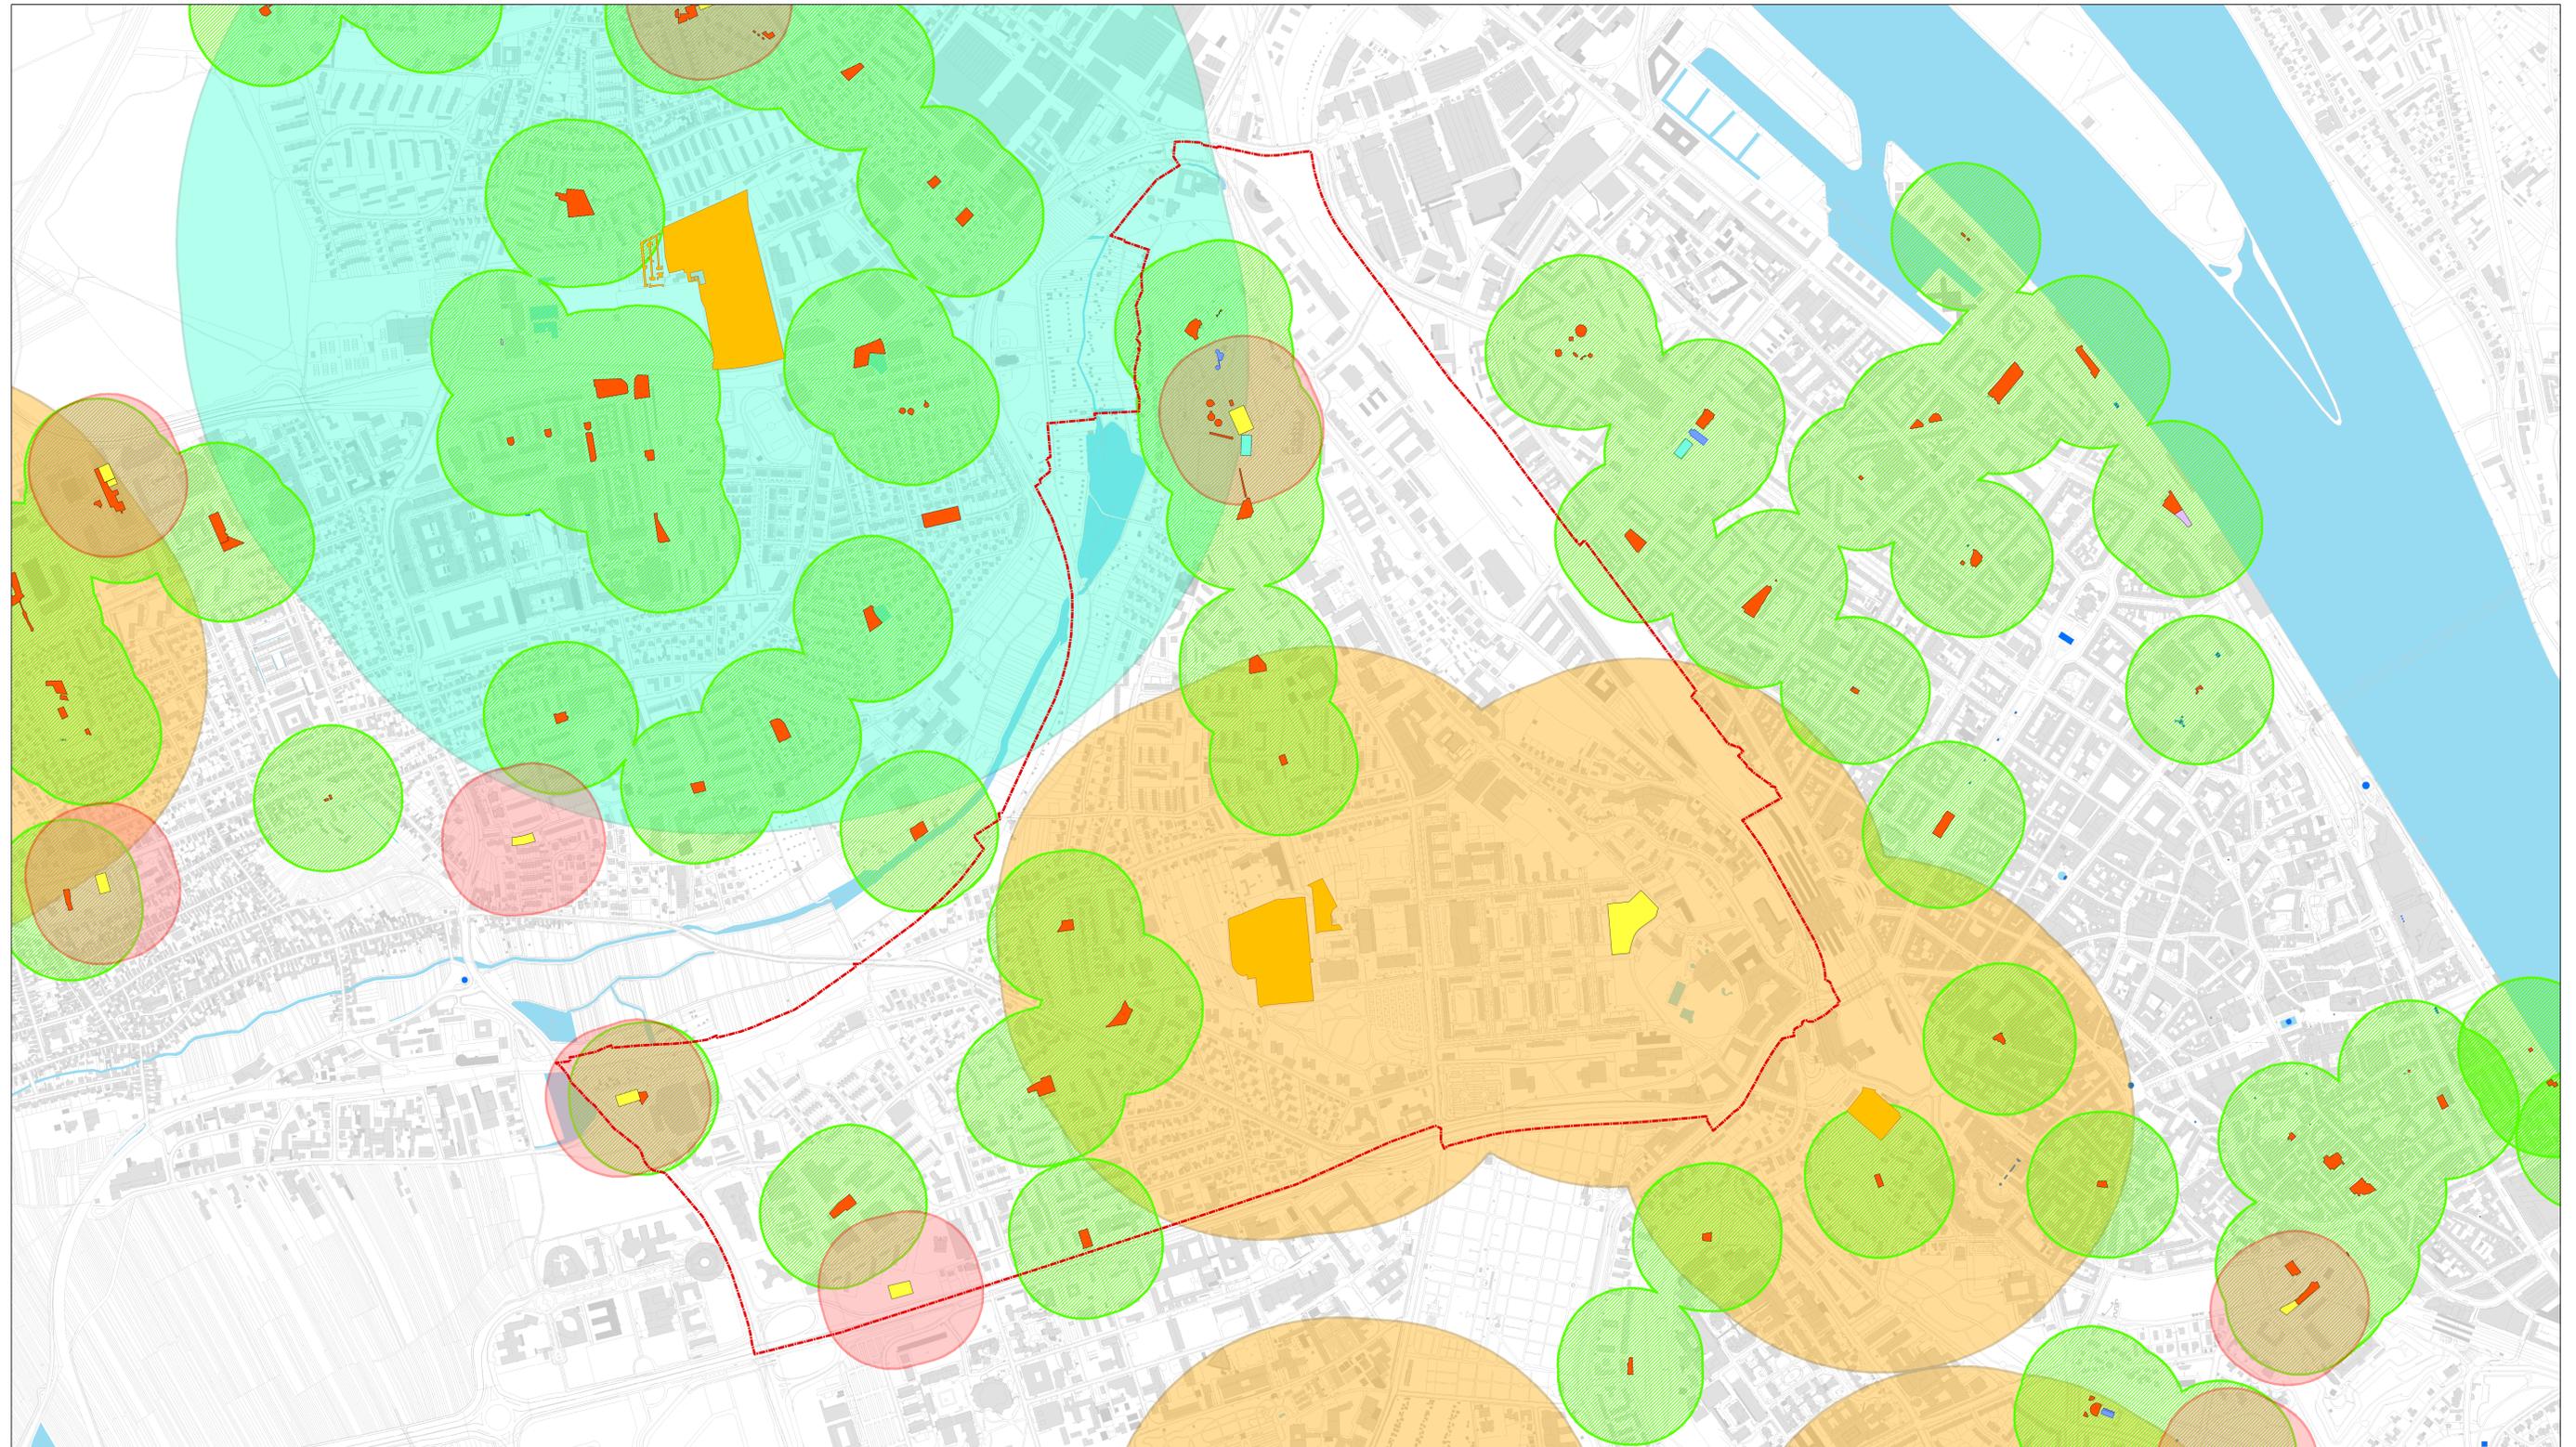

- Wohnungsnahe Spielanlagen: < 0,5 ha mit einem Einzugsbereich von 150m
- Wohnungsnahe Sportanlagen: < 0,5 ha mit einem Einzugsbereich von 150m
- Quartiersbezogene Sportanlagen: 0,5 ha - 5,0 ha mit einem Einzugsbereich von 500m
- Stadtteilbezogene Sportanlagen: > 5,0 ha mit einem Einzugsbereich von 1000m

Spielanlagen

- Kinderspielplatz
- Wasserspielplatz
- Rollschuhbahn
- Skaterbahn
- Freizeitsportanlage

Freizeitsportanlagen

- Bolzplatz
- (Bezirks-) Sportanlagen

Quelle:
TRIOPS - Ökologie & Landschaftsplanung GmbH (Juni 2015):
"Kleinflächige Freiräume im Siedlungsbereich der Stadt Mainz - Bestand und Bewertung", S. 9-10.
In Anlehnung an: BfN-Skripten 371 (2014).

ÄNDERUNG / ERGÄNZUNG	DATUM	GEZ.	DATUM: 16.03.2020
PROJEKT Grün- und Freizeittflächen der Stadt Mainz			PLANNR.:
LEISTUNGSPHASE / PLANINHALT Versorgungsradien der Spiel- und Freizeitsportanlagen - Hartenberg-Münchfeld -			MASSSTAB: 1 : 5.000
BEARBEITUNG: Dipl.-Geogr. Christina Somma			
AMTSLINLEITUNG:			
AMTSLIEGUNG:			
GRÜN- UND UMWELT			55131 MAINZ