


Versorgungsradien der Spiel- und Freizeitsportanlagen - Mainz-Hechtsheim -

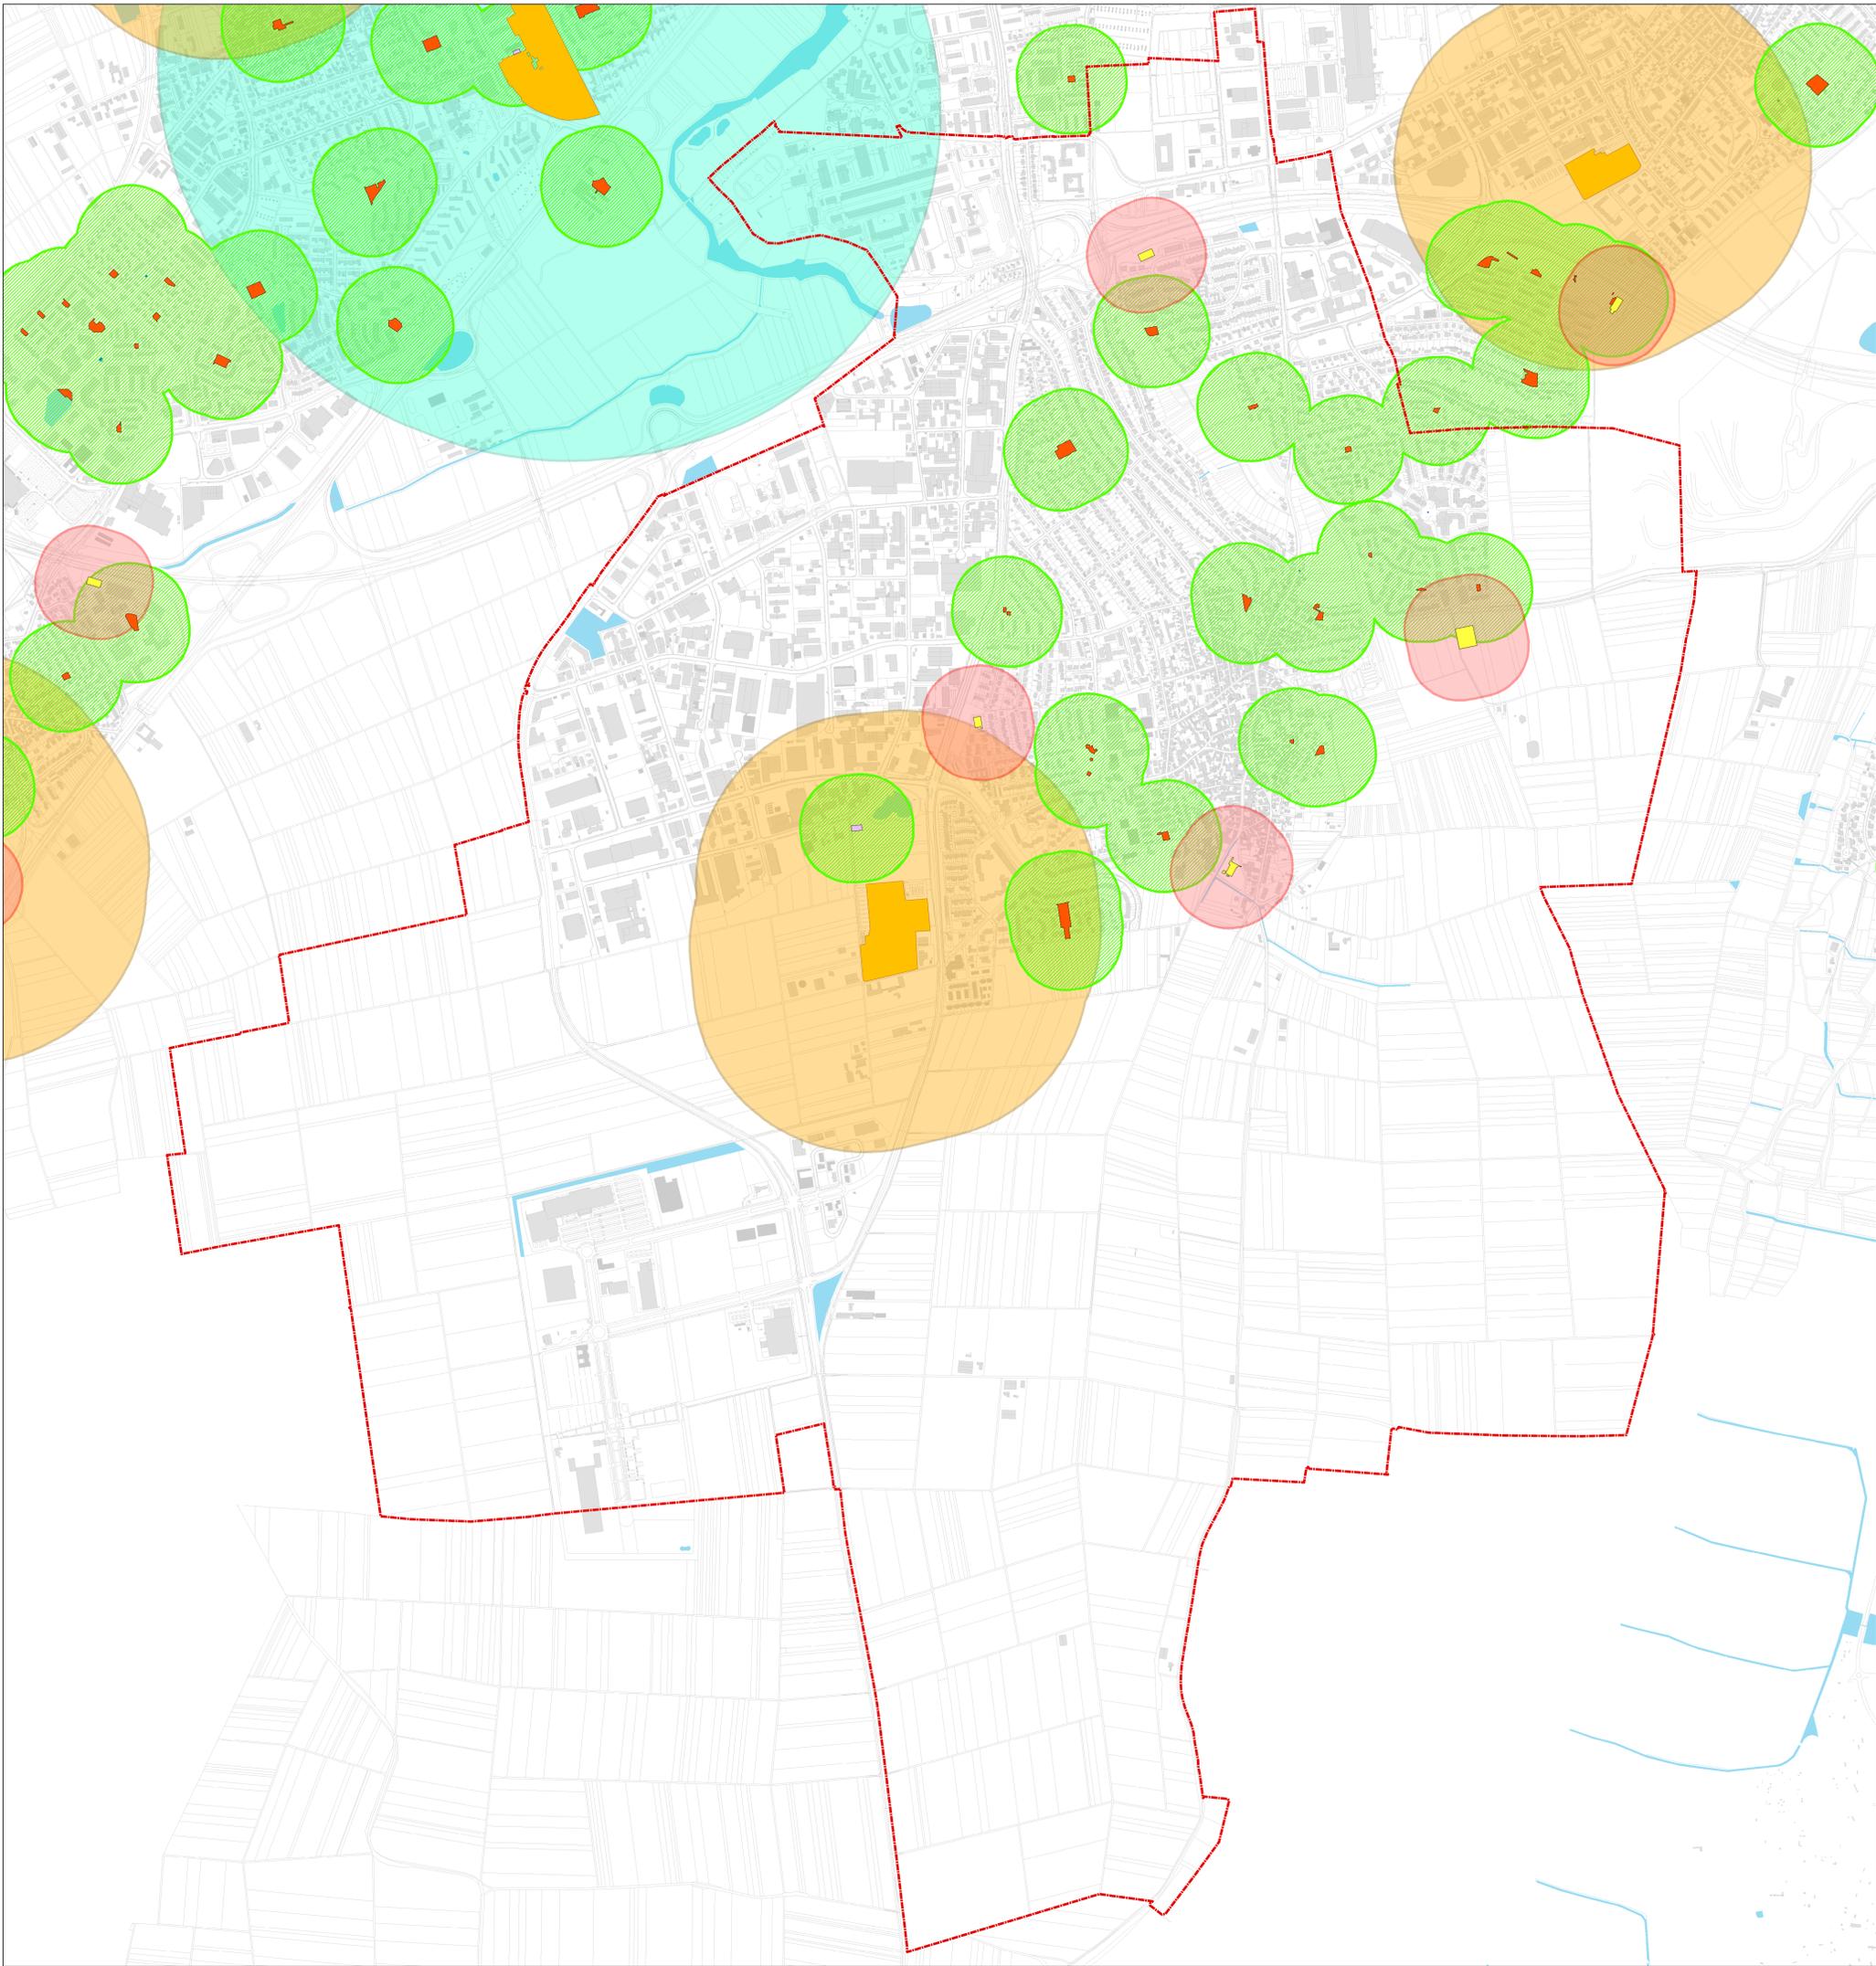

	Wohnungsnaher Spielanlagen: < 0,5 ha mit einem Einzugsbereich von 150m		Kinderspielplatz		Bolzplatz
	Wohnungsnaher Sportanlagen: < 0,5 ha mit einem Einzugsbereich von 150m		Wasserspielplatz		(Bezirks-) Sportanlagen
	Quartiersbezogene Sportanlagen: 0,5 ha - 5,0 ha mit einem Einzugsbereich von 500m		Rollschuhbahn		
	Stadtteilbezogene Sportanlagen: > 5,0 ha mit einem Einzugsbereich von 1000m		Skaterbahn		
			Freizeitsportanlage		

Quelle:
TRICIPS - Ökologie & Landschaftsplanung GmbH (Juni 2015)
Kleinräumige Freizeite in Siedlungsbereich der Stadt Mainz - Bestand und Bewertung, S. 9-10.
In Anlehnung an: BfN-Skripten 371 (2014).

ÄNDERUNG ERGÄNZUNG	DATEI	GEZ.	03.03.2020
PROJEKT			NUMMER
Grün- und Freizeiteflächen der Stadt Mainz			
LEISTUNGSPHASE PLANINHALT			AUSSCHUSS
Versorgungsradien der Spiel- und Freizeitsportanlagen - Mainz-Hechtsheim -			1 : 6.700
BEREITUNG			03.03.2020
APPROBATION			
ANFORDERUNG			
BEREITUNG: SCHICKL, STRASSE 4			90331 MAINZ
GRÜN- URBAN- UMWELT			