


Versorgungsradien der Spiel- und Freizeitsportanlagen - Mainz-Laubenheim -

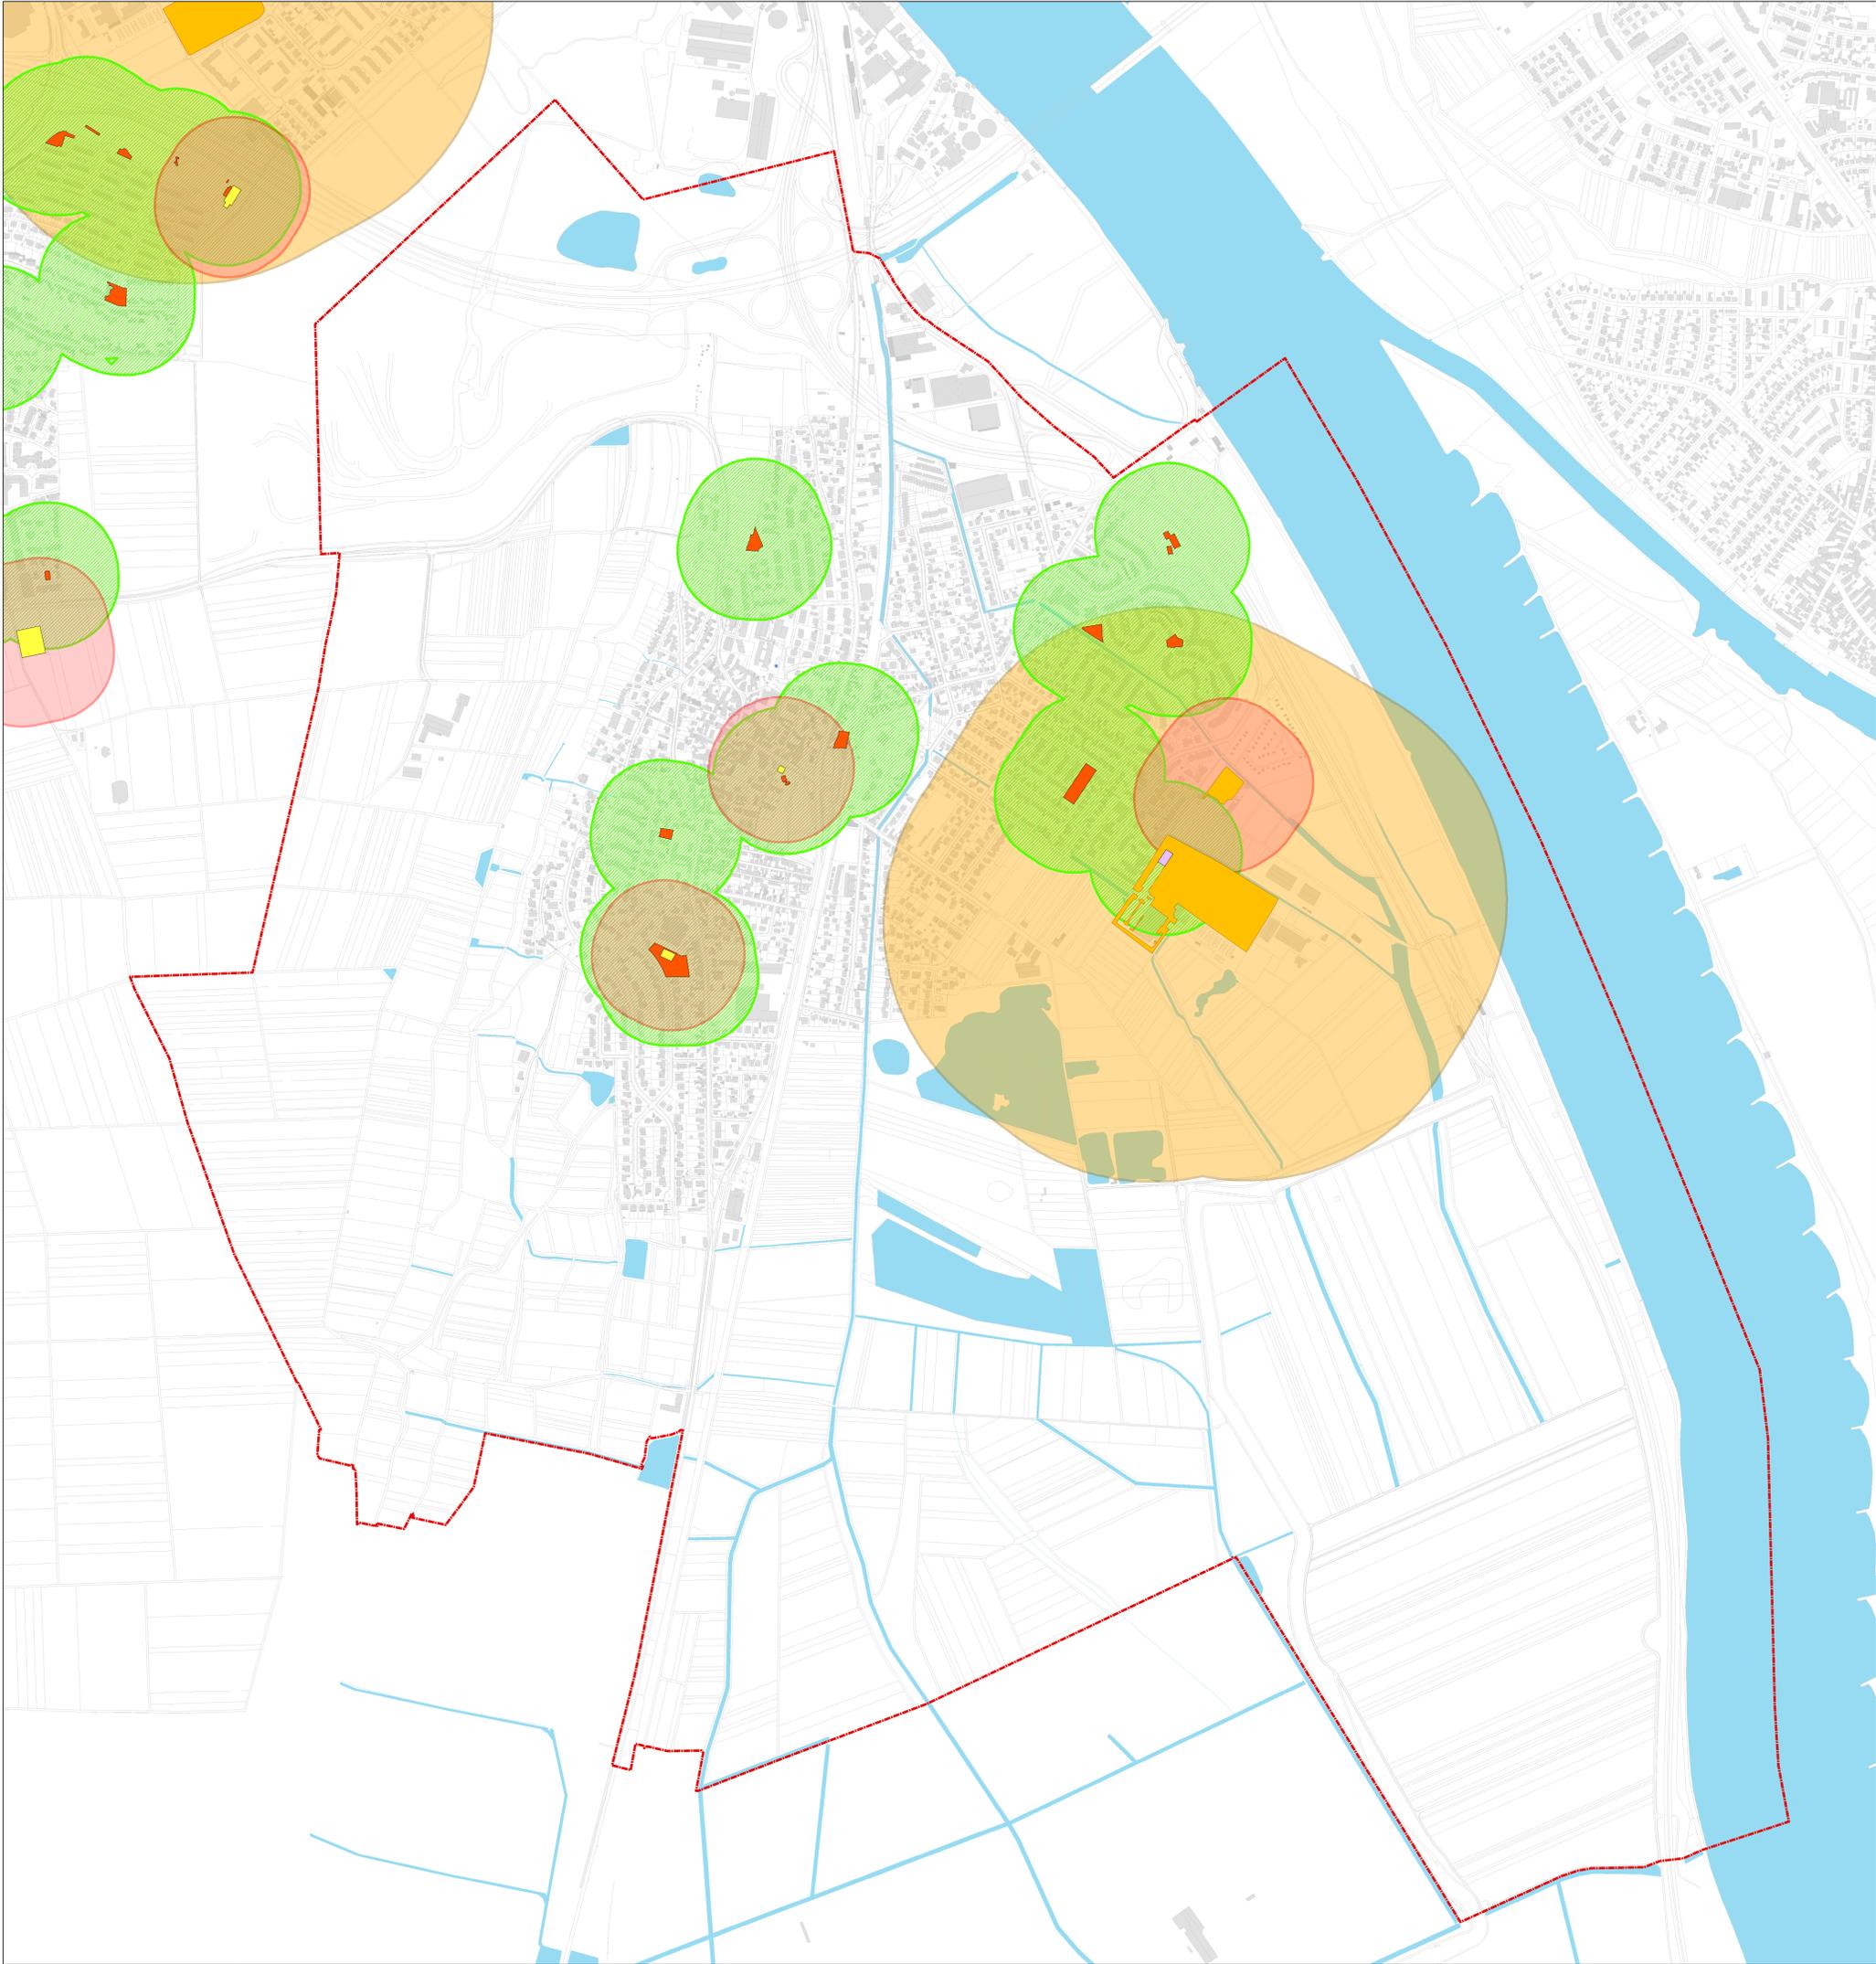

	Wohnungsnaher Spielanlagen: < 0,5 ha mit einem Einzugsbereich von 150m		Spielanlagen		Freizeitsportanlagen
	Wohnungsnaher Sportanlagen: < 0,5 ha mit einem Einzugsbereich von 150m		Kinderspielplatz		Bolzplatz
	Quartiersbezogene Sportanlagen: 0,5 ha - 5,0 ha mit einem Einzugsbereich von 500m		Wasserspielplatz		(Bezirks-) Sportanlagen
	Stadtteilbezogene Sportanlagen: > 5,0 ha mit einem Einzugsbereich von 1000m		Rollschuhbahn		
			Skaterbahn		
			Freizeitsportanlage		

Quelle:
TRICIPS - Ökologie & Landschaftsplanung GmbH (Juni 2015)
Mehrfache Freizeite in Siedlungsbereich der Stadt Mainz - Bestand und Bewertung, S. 9-10.
In Anlehnung an: BN-Skripten 371 (2014).

ÄNDERUNG/ERGÄNZUNG	DATEM	GEZ.	03/11	16.03.2020
PROJEKT	Grün- und Freizeitsportflächen der Stadt Mainz			PLANNR.
LEISTUNGSPHASE/PLANINHALT	Versorgungsradien der Spiel- und Freizeitsportanlagen - Mainz-Laubenheim -			MASSSTAB
				1 : 5.000
BEREITUNG	Dipl.-Geogr. Christina Sommer			
APPROBATION				
GEWISSENHAFEN/BEZUGSSTELLE	SCHULSTRASSE 4 55131 MAINZ			
GRÜN-URB-UMWELT	WELTANY			