


# Versorgungsradien der Spiel- und Freizeitsportanlagen - Mainz-Neustadt -

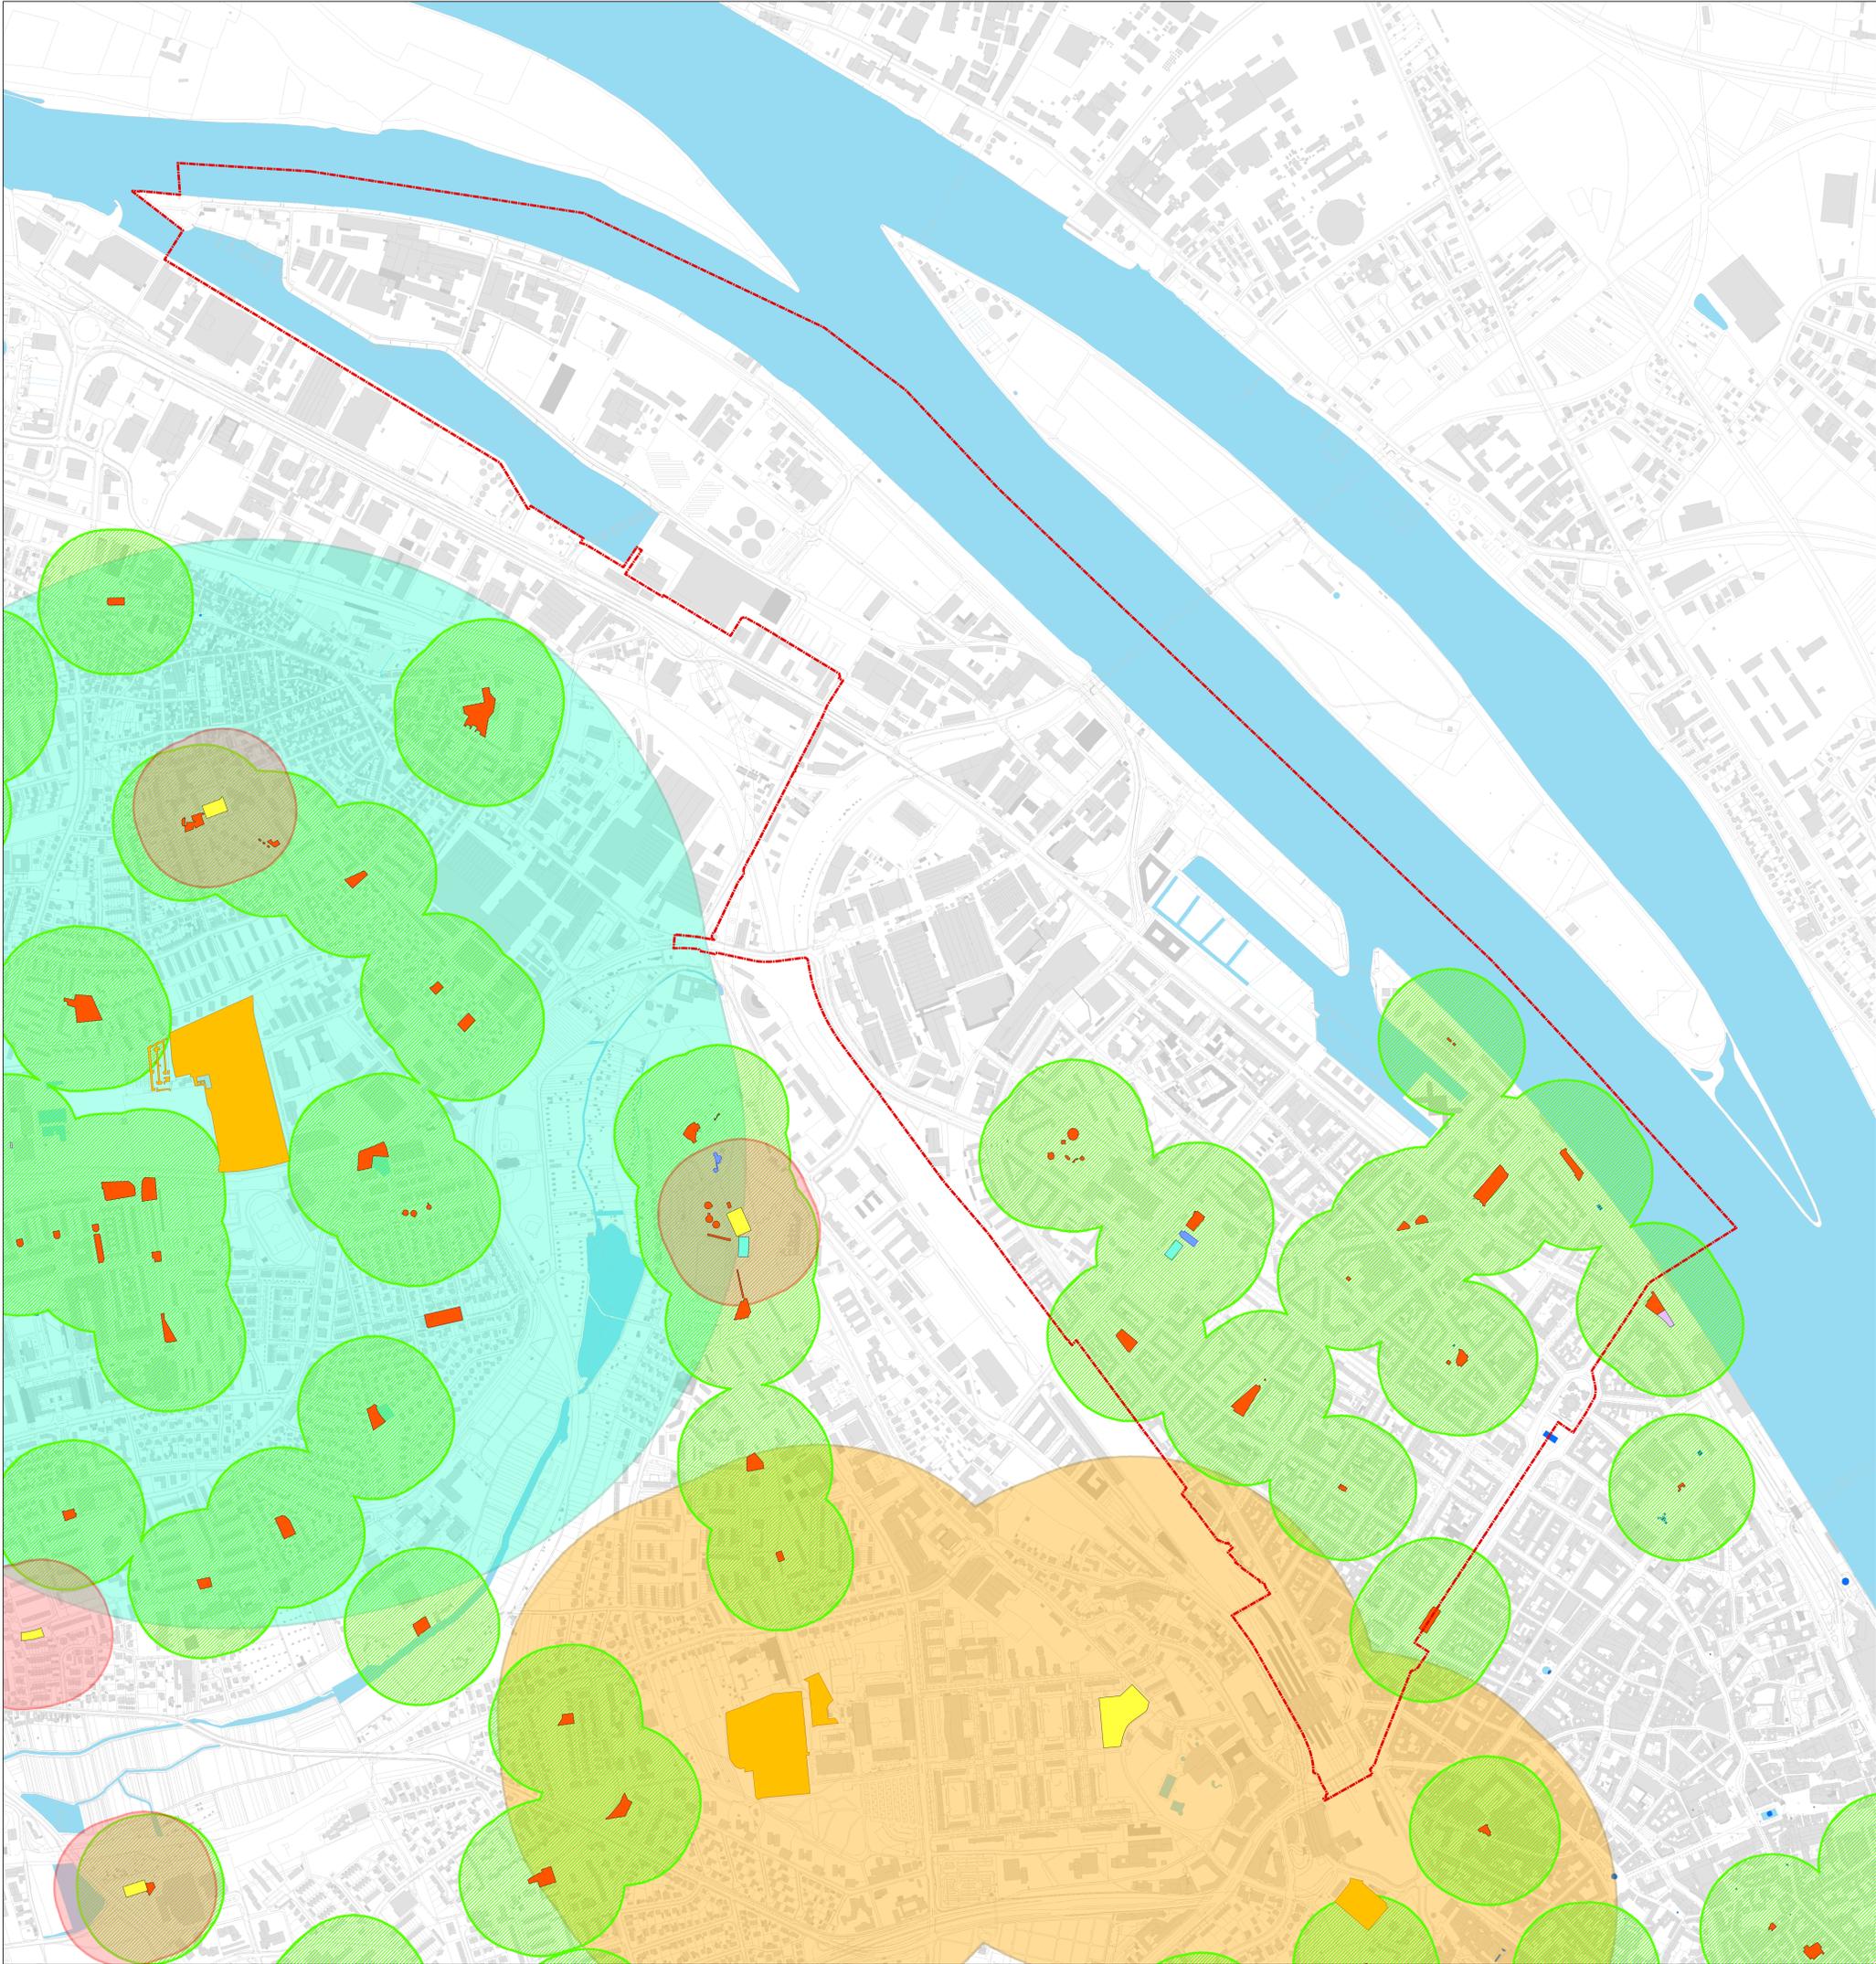

	Wohnungsnaher Spielanlagen: < 0,5 ha mit einem Einzugsbereich von 150m		Kinderspielplatz		Bolzplatz
	Wohnungsnaher Sportanlagen: < 0,5 ha mit einem Einzugsbereich von 150m		Wasserspielplatz		(Bezirks-) Sportanlagen
	Quartiersbezogene Sportanlagen: 0,5 ha - 5,0 ha mit einem Einzugsbereich von 500m		Rollschuhbahn		
	Stadtteilbezogene Sportanlagen: > 5,0 ha mit einem Einzugsbereich von 1000m		Skaterbahn		
			Freizeitsportanlage		

Quelle:  
TRICIPS - Ökologie & Landschaftsplanung GmbH (Juni 2015)  
\*Kleinräumige Freizeite im Sicherungsbereich der Stadt Mainz - Bestand und Bewertung\*, S. 9-10.  
In Anlehnung an: BN-Skripten 371 (2014).

ÄNDERUNG ERGÄNZUNG	DATEI	GEZ	DAZUM 16.03.2020
PROJEKT			NUMMER
Grün- und Freizeiteflächen der Stadt Mainz			
LEISTUNGSPHASE PLANUNG			MASSSTAB
Versorgungsradien der Spiel- und Freizeitsportanlagen - Mainz-Neustadt -			1 : 5.000
BEREITUNG	Dipl.-Geogr. Christina Sommer		
ABFELDERUNG			
ABSTUFUNG			
GESCHWISTER-SCHULZ-STRASSE 4		99331 MAINZ	
GRÜN- URBAN- UMWELT		URB- UMWELT	