
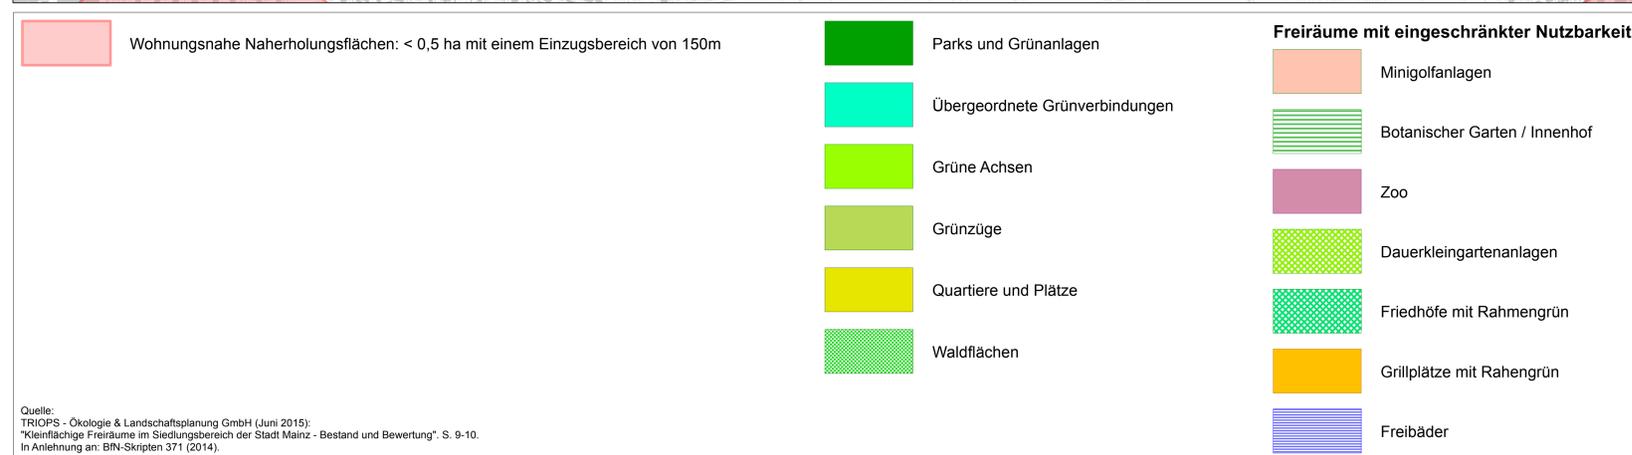


Versorgungsradien wohnungsnaher Naherholungsflächen - Mainz-Weisenau -

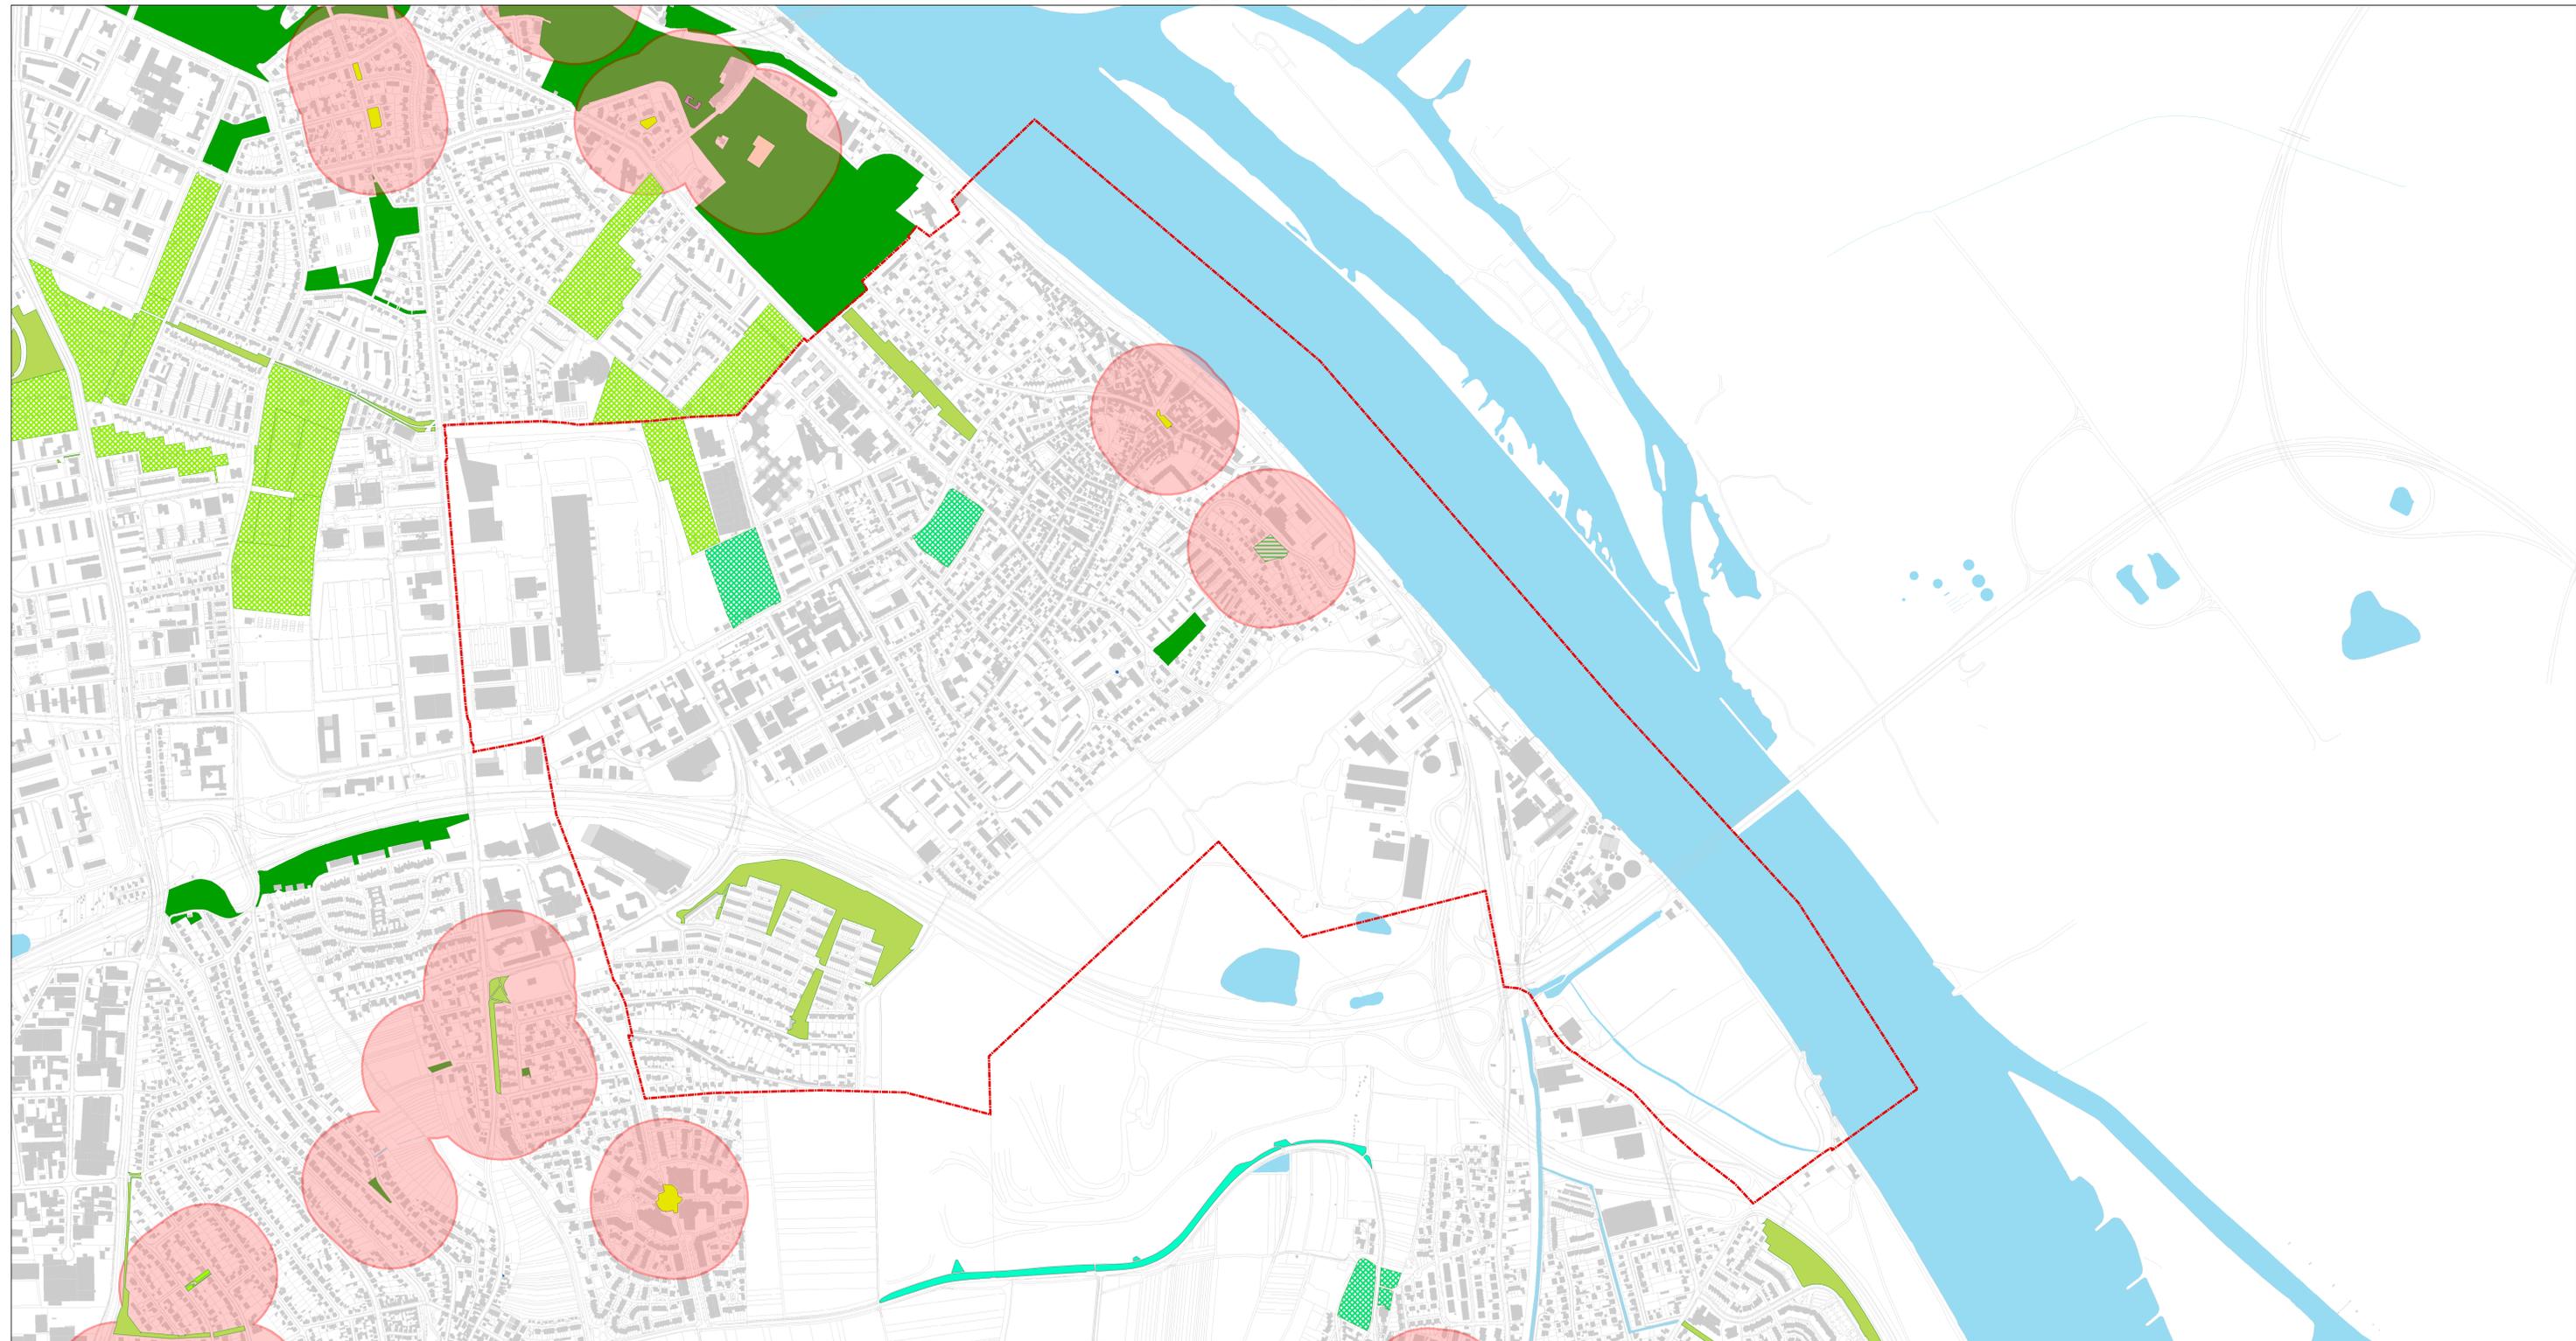

ÄNDERUNG / ERGÄNZUNG	DATUM	GEZ.	DATUM: 19.03.2020
PROJEKT Grün- und Freizeittflächen der Stadt Mainz			PLAN-NR.:
LEISTUNGSPHASE / PLANINHALT Versorgungsradien wohnungsnaher Naherholungsflächen - Mainz-Weisenau -			MASSSTAB: 1:5.000
BEARBEITUNG	: Dipl.-Geogr. Christina Somma		
ABTEILUNGSLEITUNG	:		
AMTSLEITUNG	:		
GESCHWISTER - SCHOLL - STRASSE 4			55131 MAINZ
GRÜN- UND UMWELTAMT			