

Auszug aus den Geobasisinformationen

Liegenschaftskarte



Rheinland-Pfalz

NORDEN

63-2020-1556-2


Hergestellt am 09.04.2020

60 - Bauamt Mainz
 VERMESSUNGS- UND KATASTERAMT RHEINHESSEN-NAHE
 AKTZ.:
 10.06.2020
 Ostdeutsche Straße 28
 55232 Alzey

Flurstück: 128
 Flur: 4
 Gemarkung: Mainz (3701)

Gemeinde: Mainz
 Landkreis: Stadt Mainz

	z. U.	z. K.	Wvl.	z. R.
Abl.	1	2	3	4
SG	1	2	3	4
SP	1	2	3	4

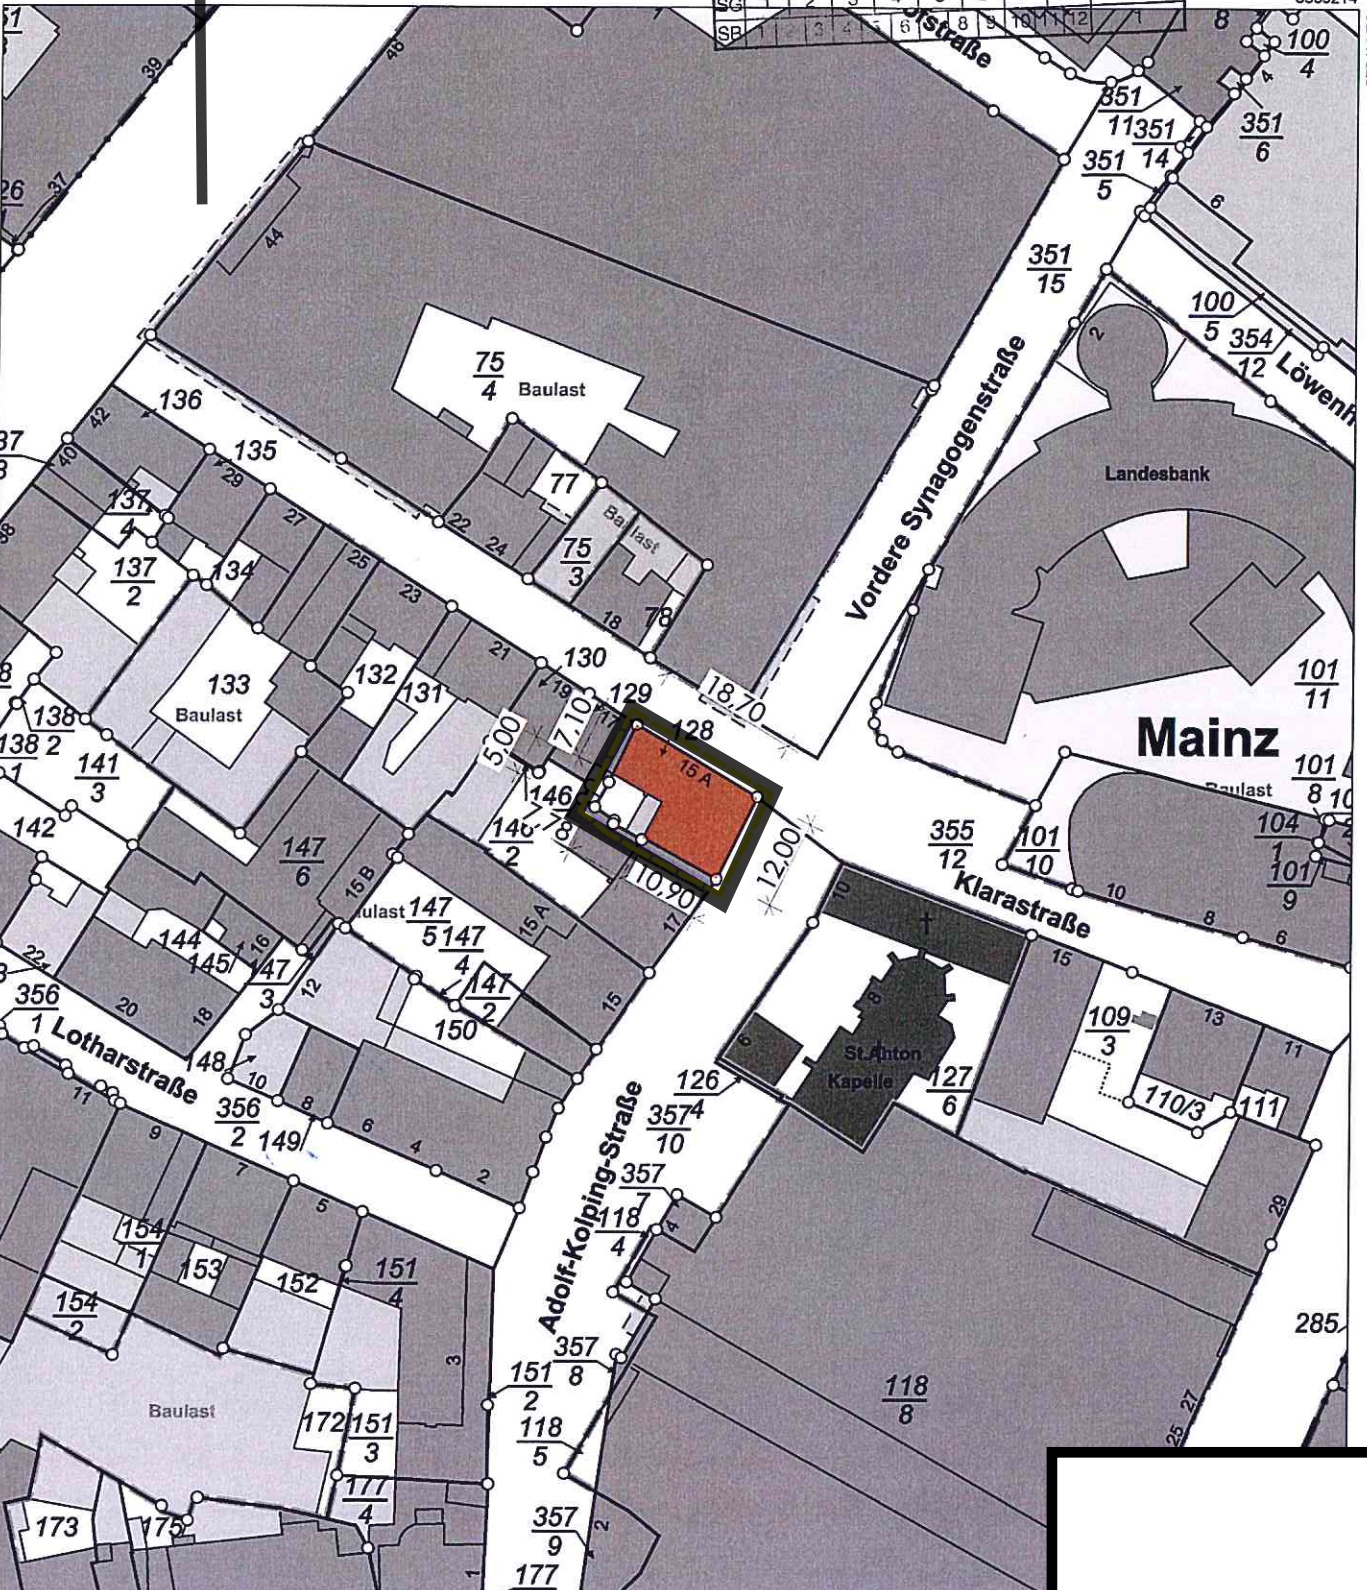

5539004

Maßstab 1 : 1 000

Vervielfältigungen für eigene Zwecke sind zugelassen. Eine unmittelbare oder mittelbare Vermarktung, Umwandlung oder Veröffentlichung bedarf der Zustimmung der zuständigen Vermessungs- und Katasterbehörde (§ 12 Landesgesetz über das amtliche Liegenschaftskataster).
 Hergestellt durch das Landesamt für Vermessung und Geobasisinformation Rheinland-Pfalz.