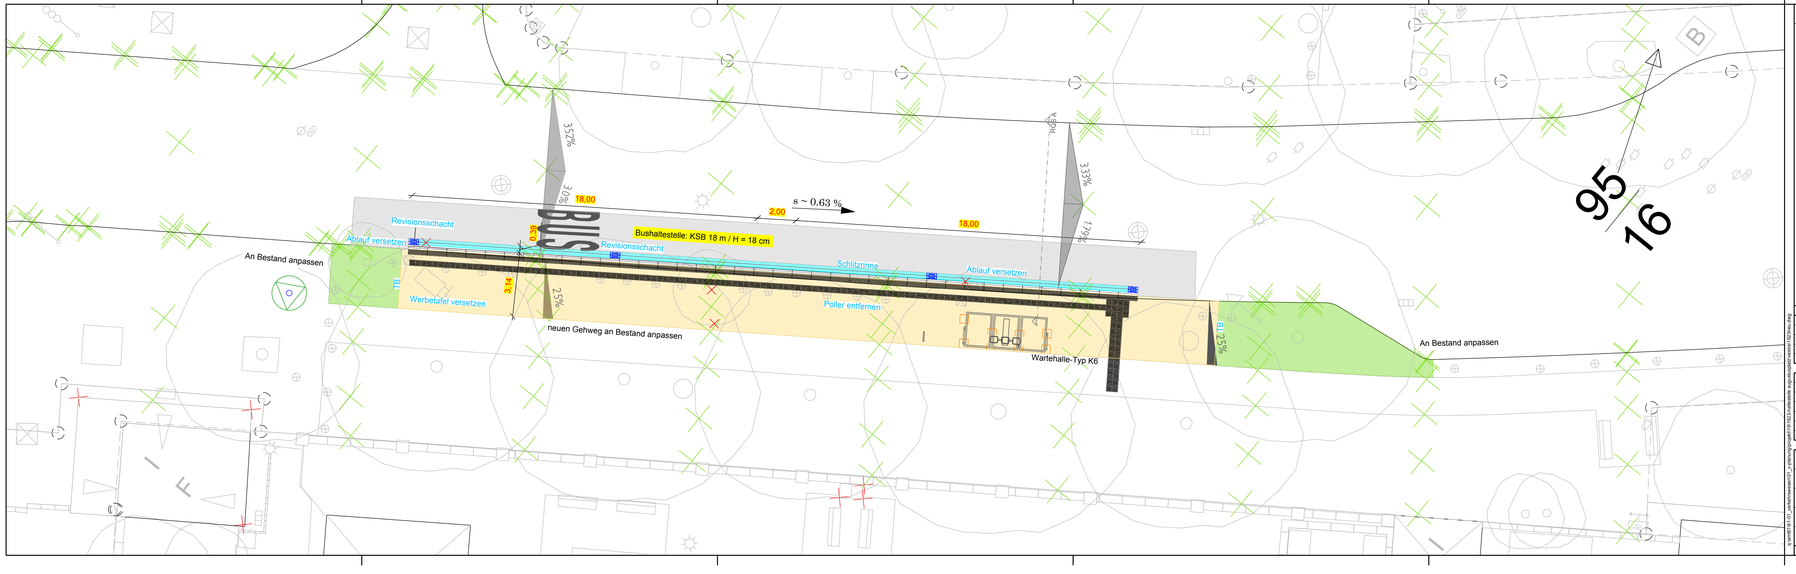

Zeichenerklärung / Planung

LEGENDE:

- Gehweg, Verbundpflaster
- halbstarre Decke
- Schlitzrinne/Betonrinne 30'er
- Grünfläche
- Fließrichtung Bestand
- geplanter Ablauf
- entfällt
- Kasseler Sonderbordstein
- Blindleiteinrichtung gem. Gestaltsatzung der Stadt Mainz
- Querneigung Planung

Stadtvorstand				
Ortsbeirat				
Park- u. Verkehrsausschuß				
Bauausschuß				
Vorlage	Datum	Datum	Datum	Datum

Nr.	Änderung		Datum	Name

Abteilung Verkehrswesen

Amtsleitung	Straßenverkehrsbehörde
Abteilungsleitung	Straßenbetrieb
Sachgebietsleitung	Stadtbau/ Stadtbildpflege
Sachbearbeitung	Stadtplanung / Verb. Bauleitpl.
Aktenzeichen :	Maßstab: 1 : 100

Lagestatus: ETRS89/UTM32

- Vorabzug -

Landeshauptstadt Mainz

Stadtplanungsamt

Projekt Nr.: 1923

Vorplanung

Datum: 03.09.2020

Lageplan 1

Plan Nr.: 1.1

Mainz - Oberstadt

Haltestelle
Postion Universitätsklinik

Landeshauptstadt Mainz

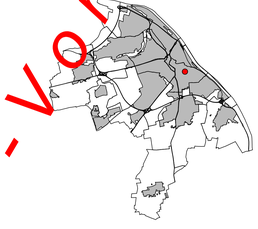

- Vorabzug -