


Bebauungsplan "Layenhof (Lay 1)"

Anlage zu TOP 13

5.2 Versickerungsfläche "M 1"

Auf den durch Planeintrag festgesetzten Flächen "M 1" ist eine Streubstwiесе gemäß Pflanzenliste des Umweltberichtes mit einer standortgerechten, kräuterreichen Wiesenmischung inklusive einer Entwässerungsmulde mit einer maximalen Einstautiefe von 1,5 m als Anlage zur Rückhaltung und Versickerung von Niederschlagswasser anzulegen und dauerhaft zu unterhalten.

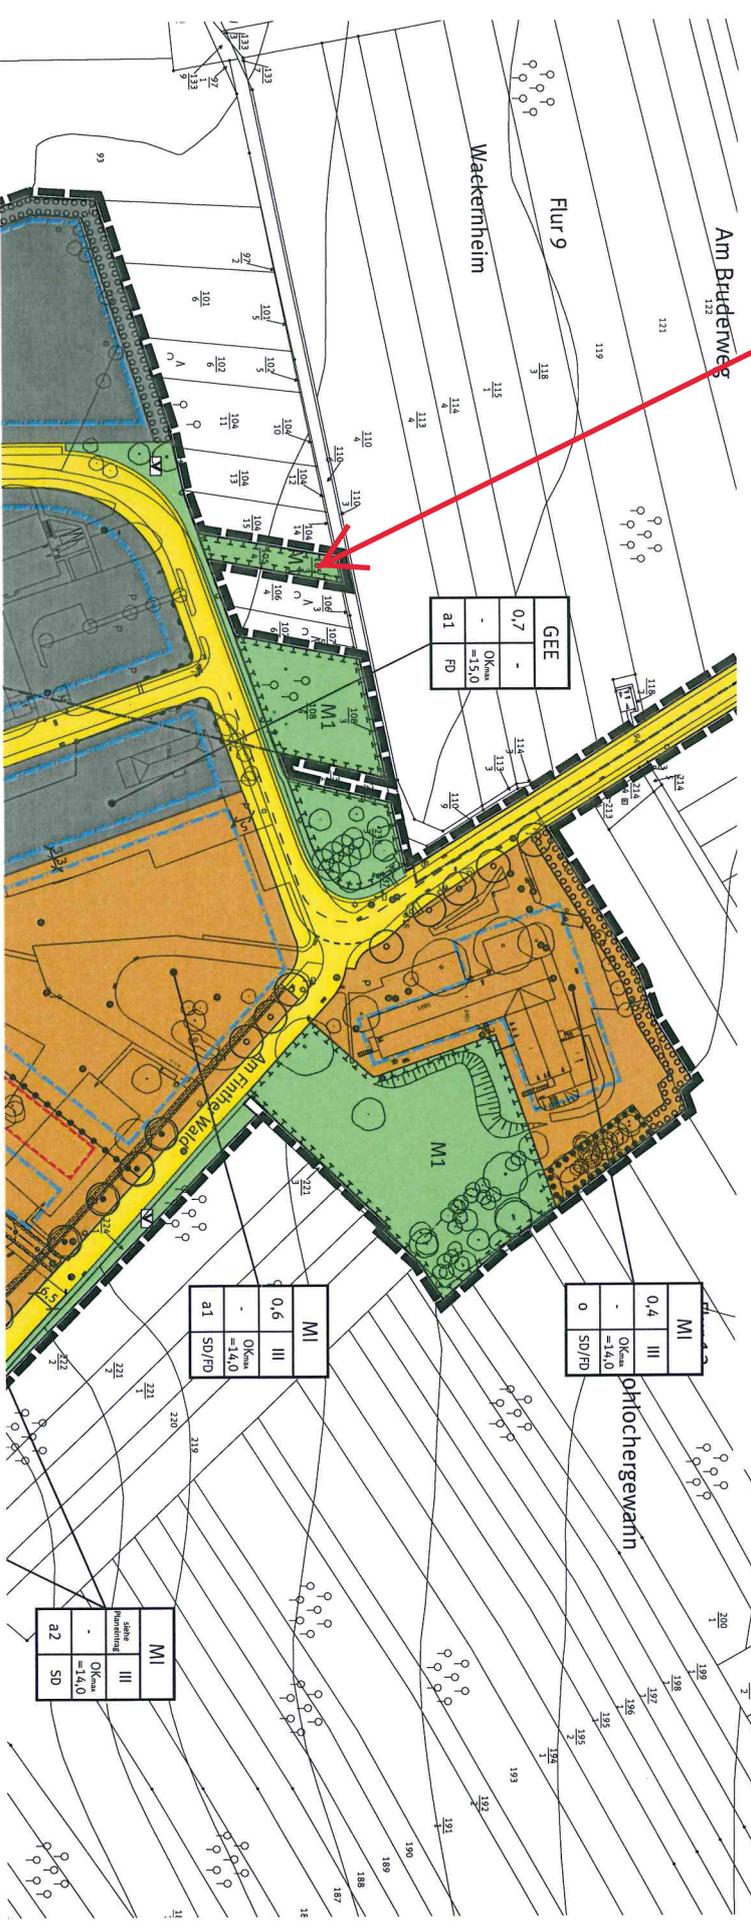

GEE	
0,7	-
a1	OKmax = 5,0 FD

MI	
0,4	III
0	OKmax = 14,0 SD/FD

MI	
0,6	III
a1	OKmax = 14,0 SD/FD

MI	
keine	III
a2	OKmax = 14,0 SD