



Landeshauptstadt Mainz

Bauamt
Vermessung und Geoinformation

Amtlicher Auszug aus der Stadtgrundkarte


Basiskarte: Liegenschaftskarte der Vermessungs- und Katasterverwaltung

Hinweis:
Eine aktuelle örtliche Überprüfung der Topographie sowie des Gebäudebestandes hat nicht stattgefunden.

Mainz, den 05.08.2020
Dieser Auszug wurde elektronisch erstellt und daher nicht unterschrieben.

Antrag-Nr. L 380/2020
Gemeinde Mainz
Gemarkung Mainz
Flur 3
Flurstück(e) 47/5 u.a.

Maßstab 1:1000

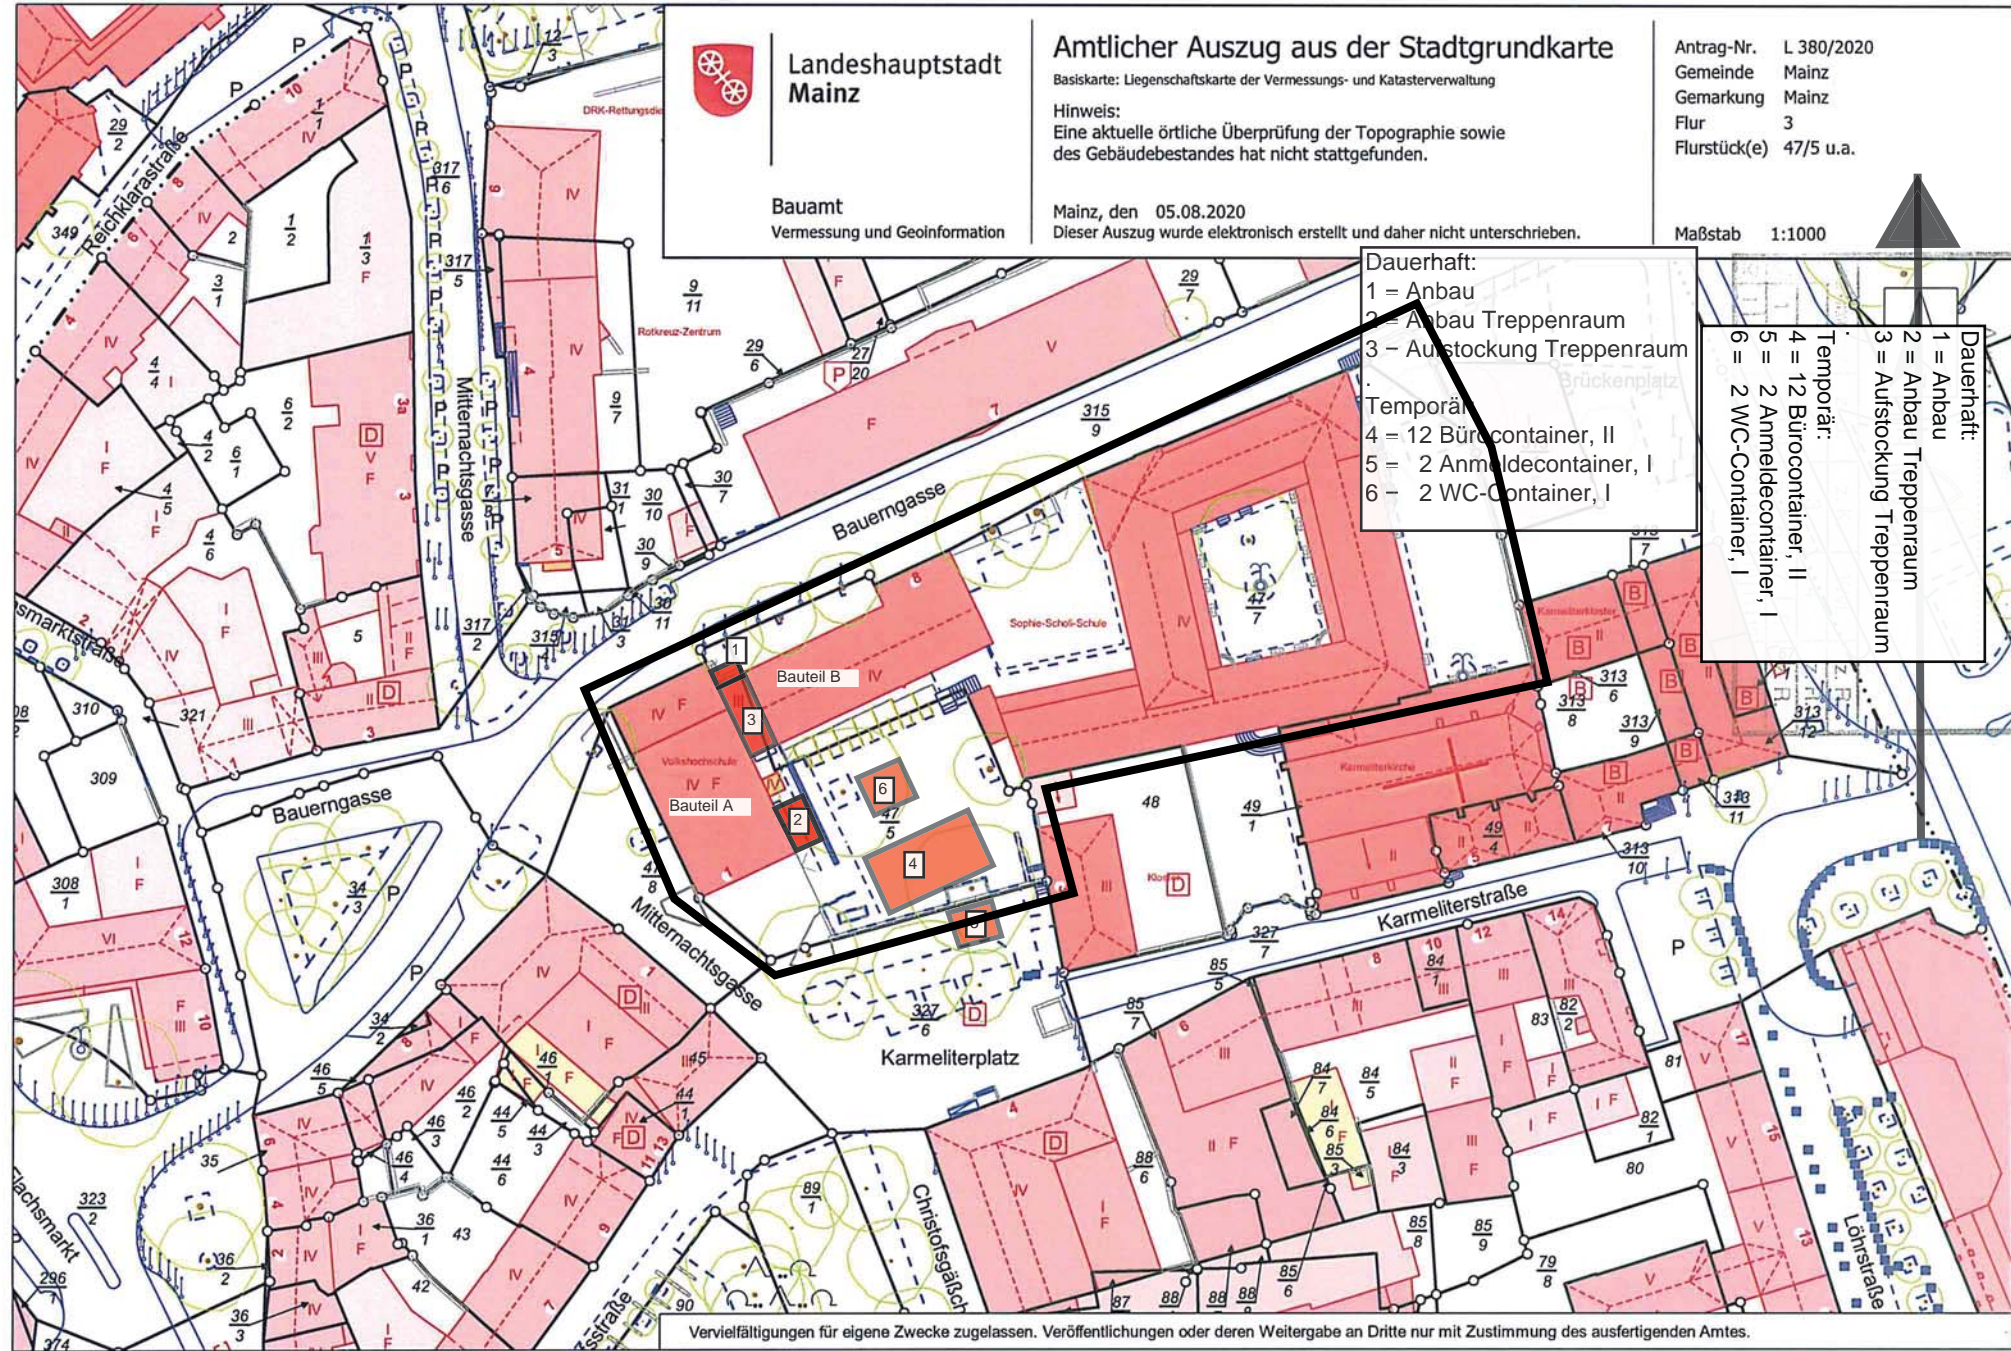

- Dauerhaft:**
- 1 = Anbau
 - 2 = Anbau Treppenraum
 - 3 = Aufstockung Treppenraum
- Temporär:**
- 4 = 12 Bürocontainer, II
 - 5 = 2 Anmeldecontainer, I
 - 6 = 2 WC-Container, I

- Dauerhaft:**
- 1 = Anbau
 - 2 = Anbau Treppenraum
 - 3 = Aufstockung Treppenraum
- Temporär:**
- 4 = 12 Bürocontainer, II
 - 5 = 2 Anmeldecontainer, I
 - 6 = 2 WC-Container, I

Vervielfältigungen für eigene Zwecke zugelassen. Veröffentlichungen oder deren Weitergabe an Dritte nur mit Zustimmung des ausfertigenden Amtes.

63-2020-2989-2