


# Lageplan zur Wegbenennung

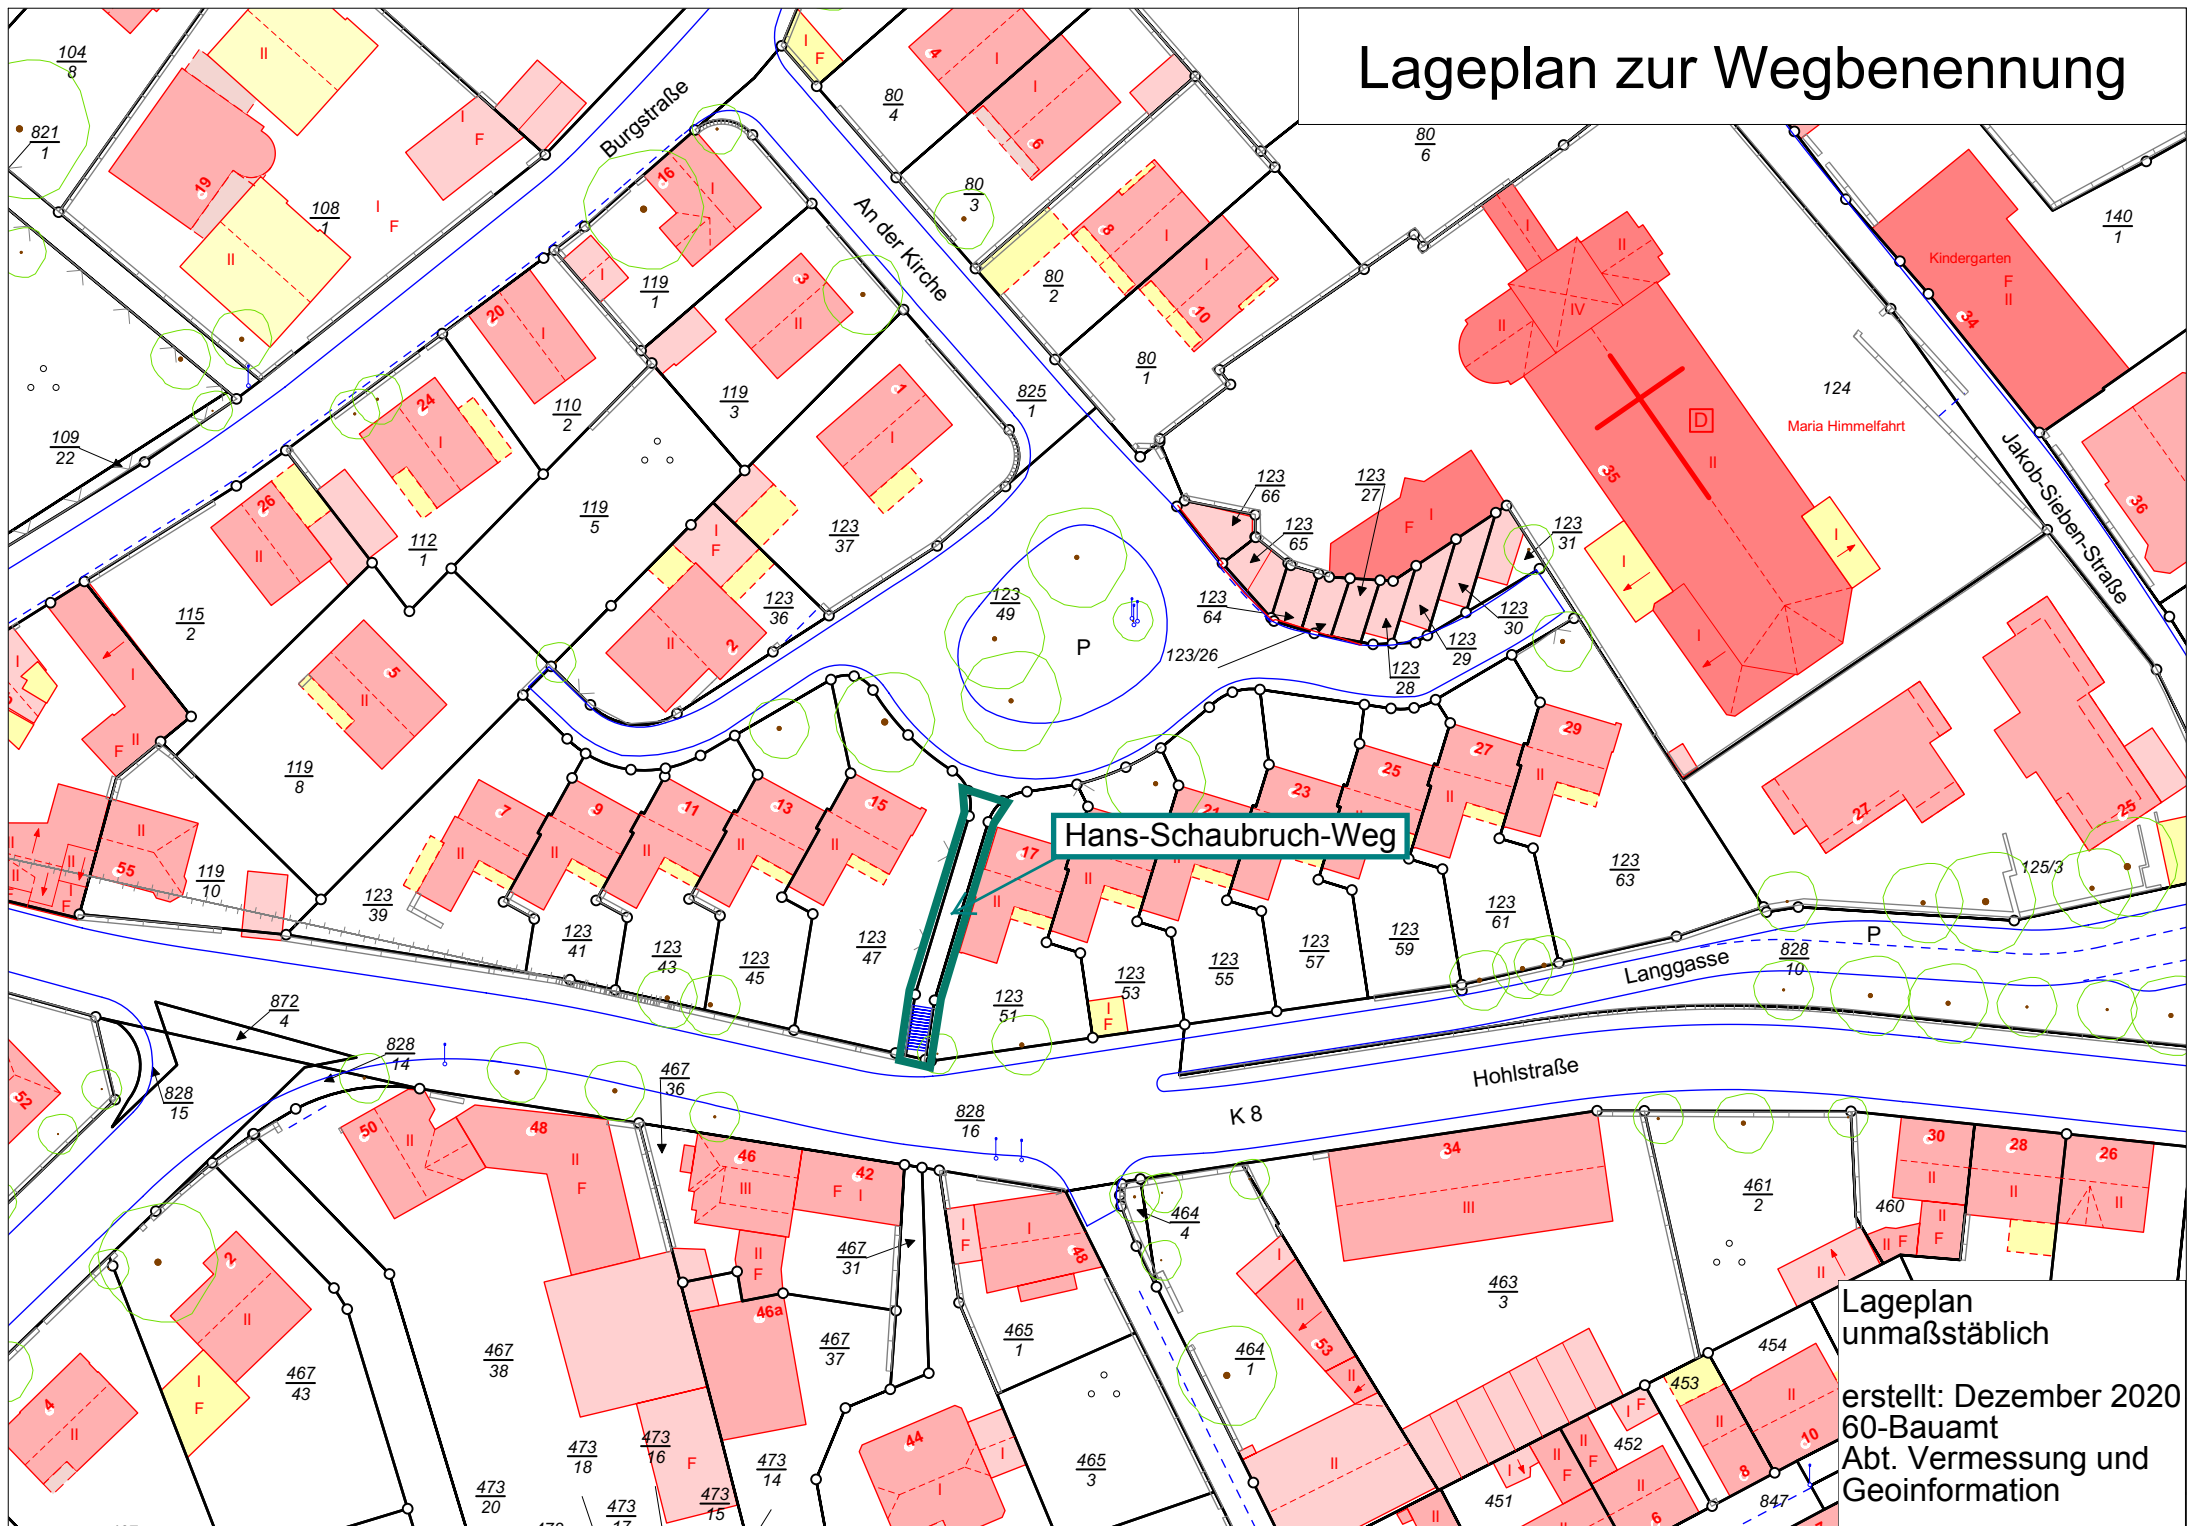

Hans-Schaubbruch-Weg

Lageplan  
unmaßstäblich  
erstellt: Dezember 2020  
60-Bauamt  
Abt. Vermessung und  
Geoinformation