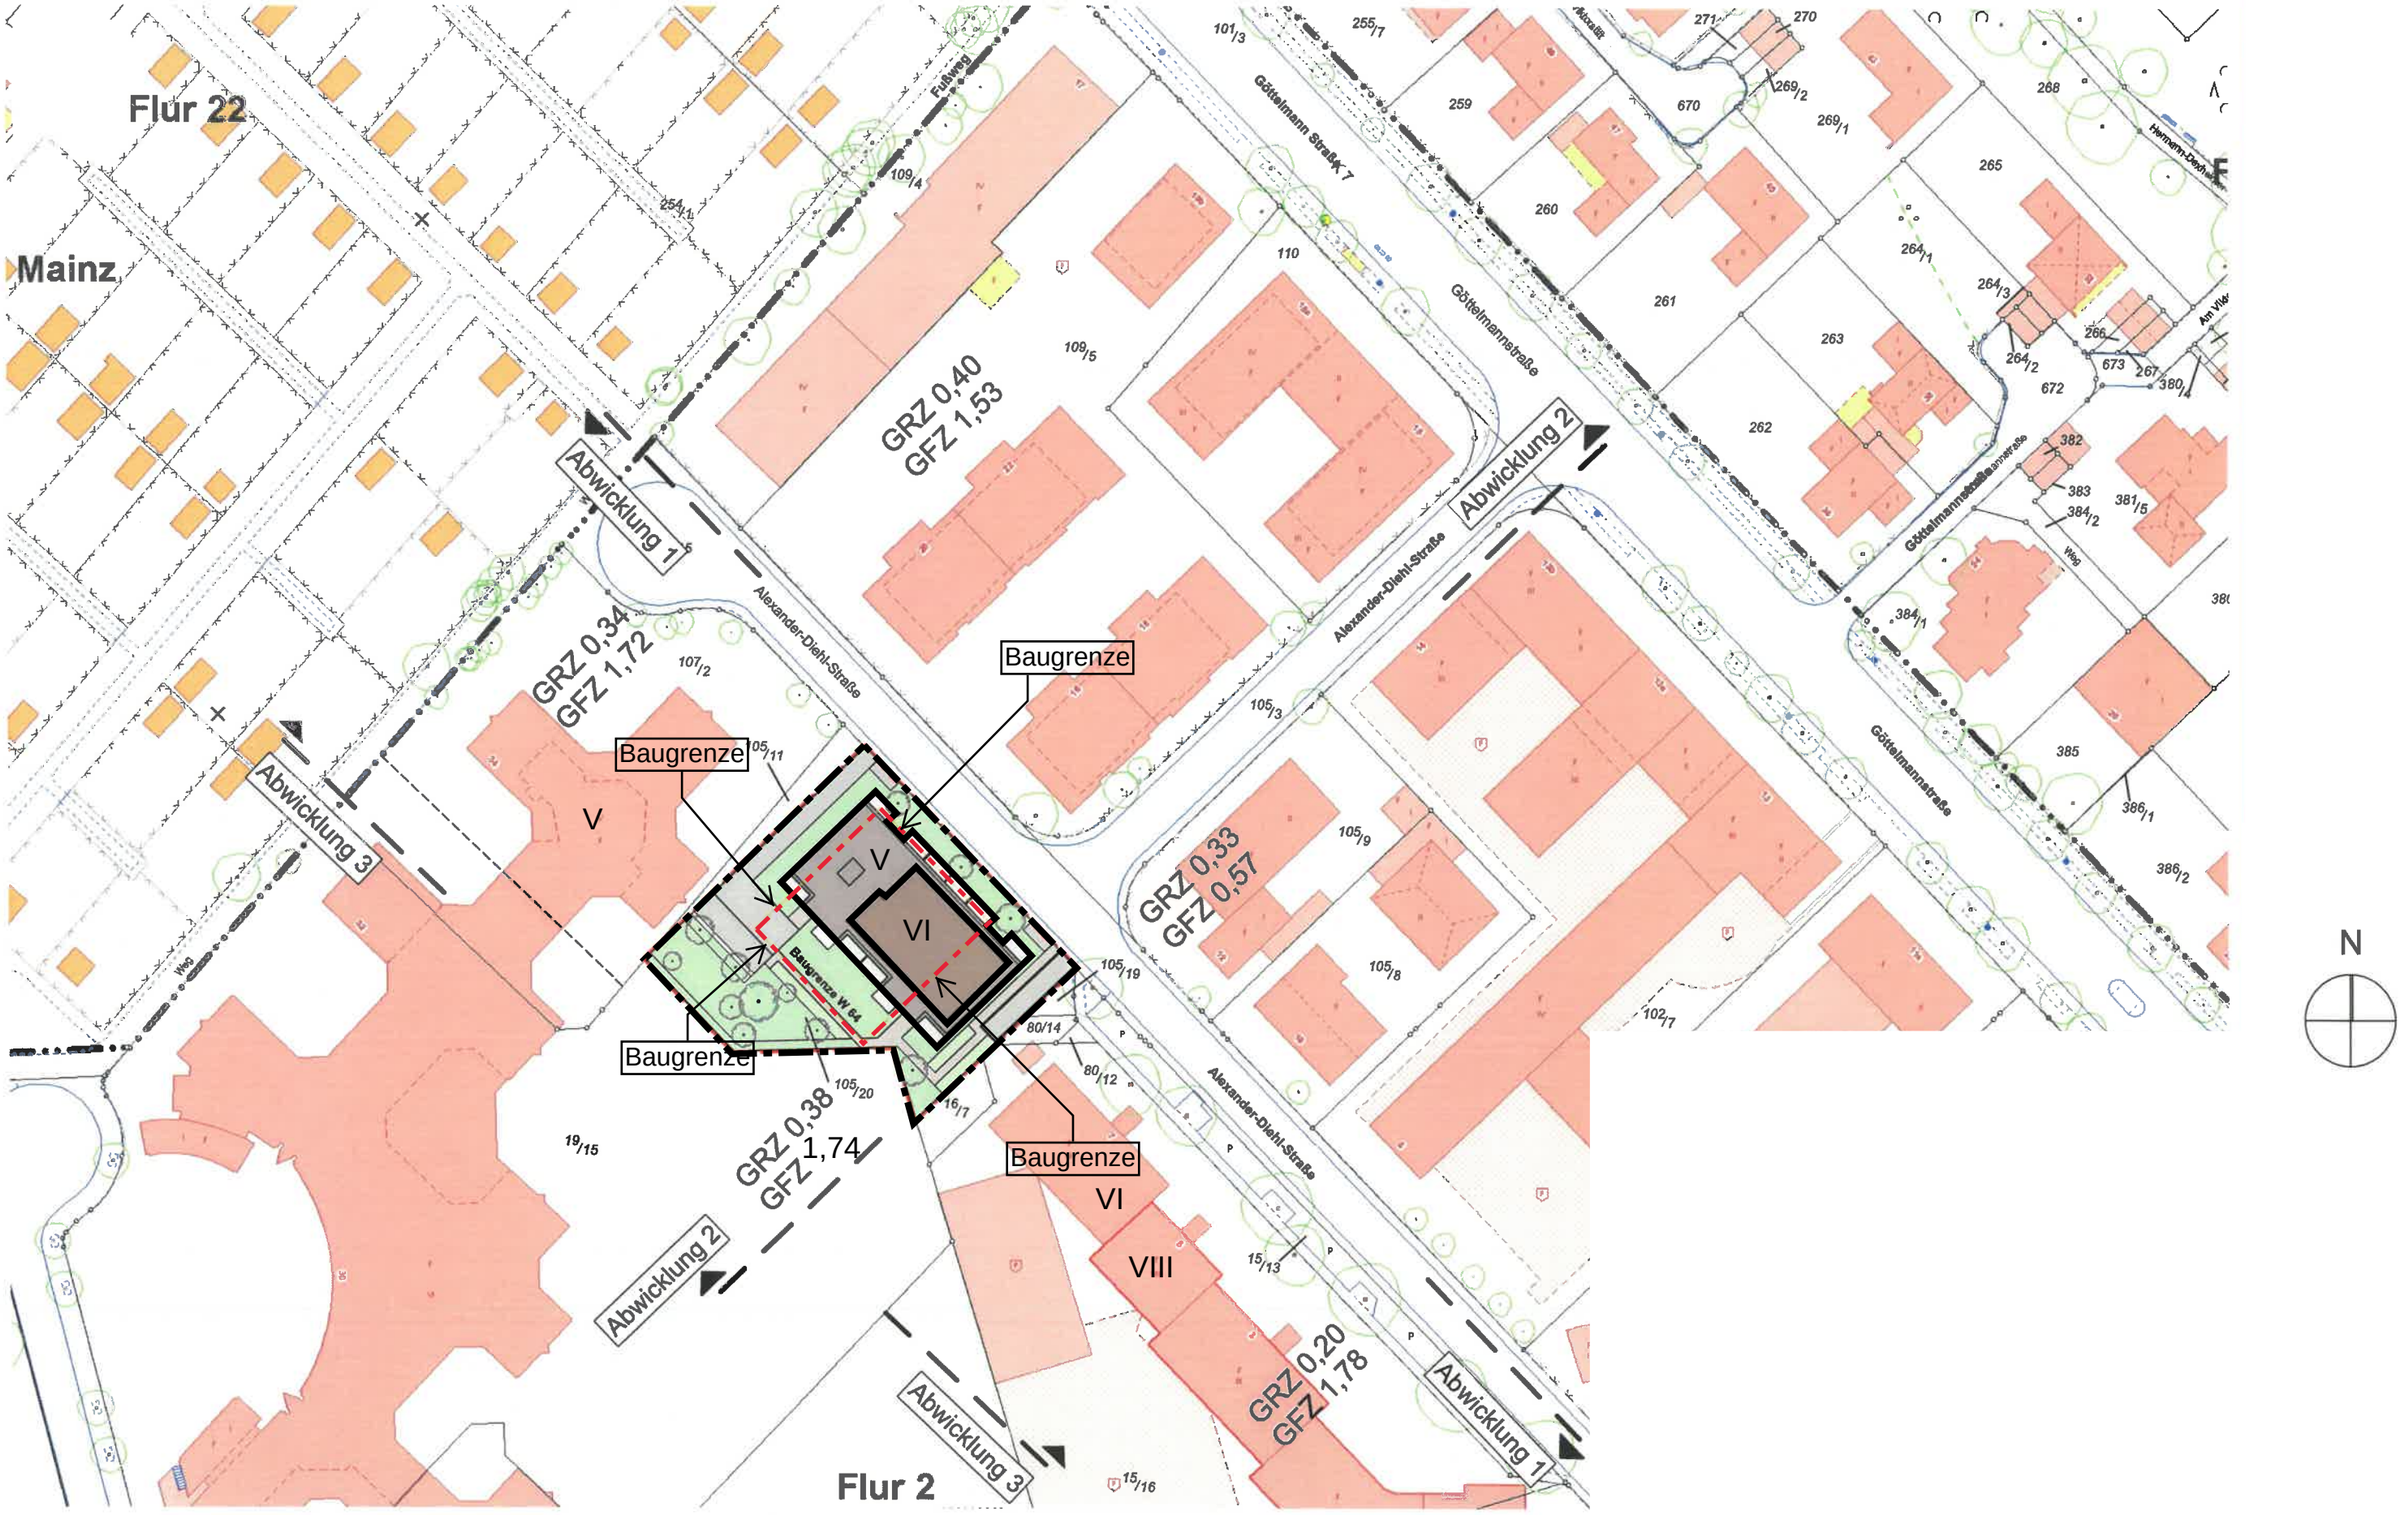
Flur 22
Mainz
Fußweg
Göttelmannstraße
Alexander-Diehl-Straße
Abwicklung 1
Abwicklung 2
Abwicklung 3
GRZ 0,40
GFZ 1,53
GRZ 0,34
GFZ 1,72
GRZ 0,38
GFZ 1,74
GRZ 0,33
GFZ 0,57
GRZ 0,20
GFZ 1,78
Baugrenze
Baugrenze W 64
V
VI
VIII
Weg
Flur 2
N