



Landeshauptstadt
Mainz

Amtlicher Auszug aus der Stadtgrundkarte

Basiskarte: Liegenschaftskarte der Vermessungs- und Katasterverwaltung

Hinweis:


Eine aktuelle örtliche Überprüfung der Topographie sowie des Gebäudebestandes hat nicht stattgefunden.

Antrag-Nr. L 611/2020
Gemeinde Mainz
Gemarkung Mainz
Flur 6
Flurstück(e) 13/1, 13/3, 13/4, 13/5,
14/3, 14/5, 14/6


Bauamt
Vermessung und Geoinformation

Mainz, den 08.12.2020
Dieser Auszug wurde elektronisch erstellt und daher nicht unterschrieben.

Maßstab 1:1000

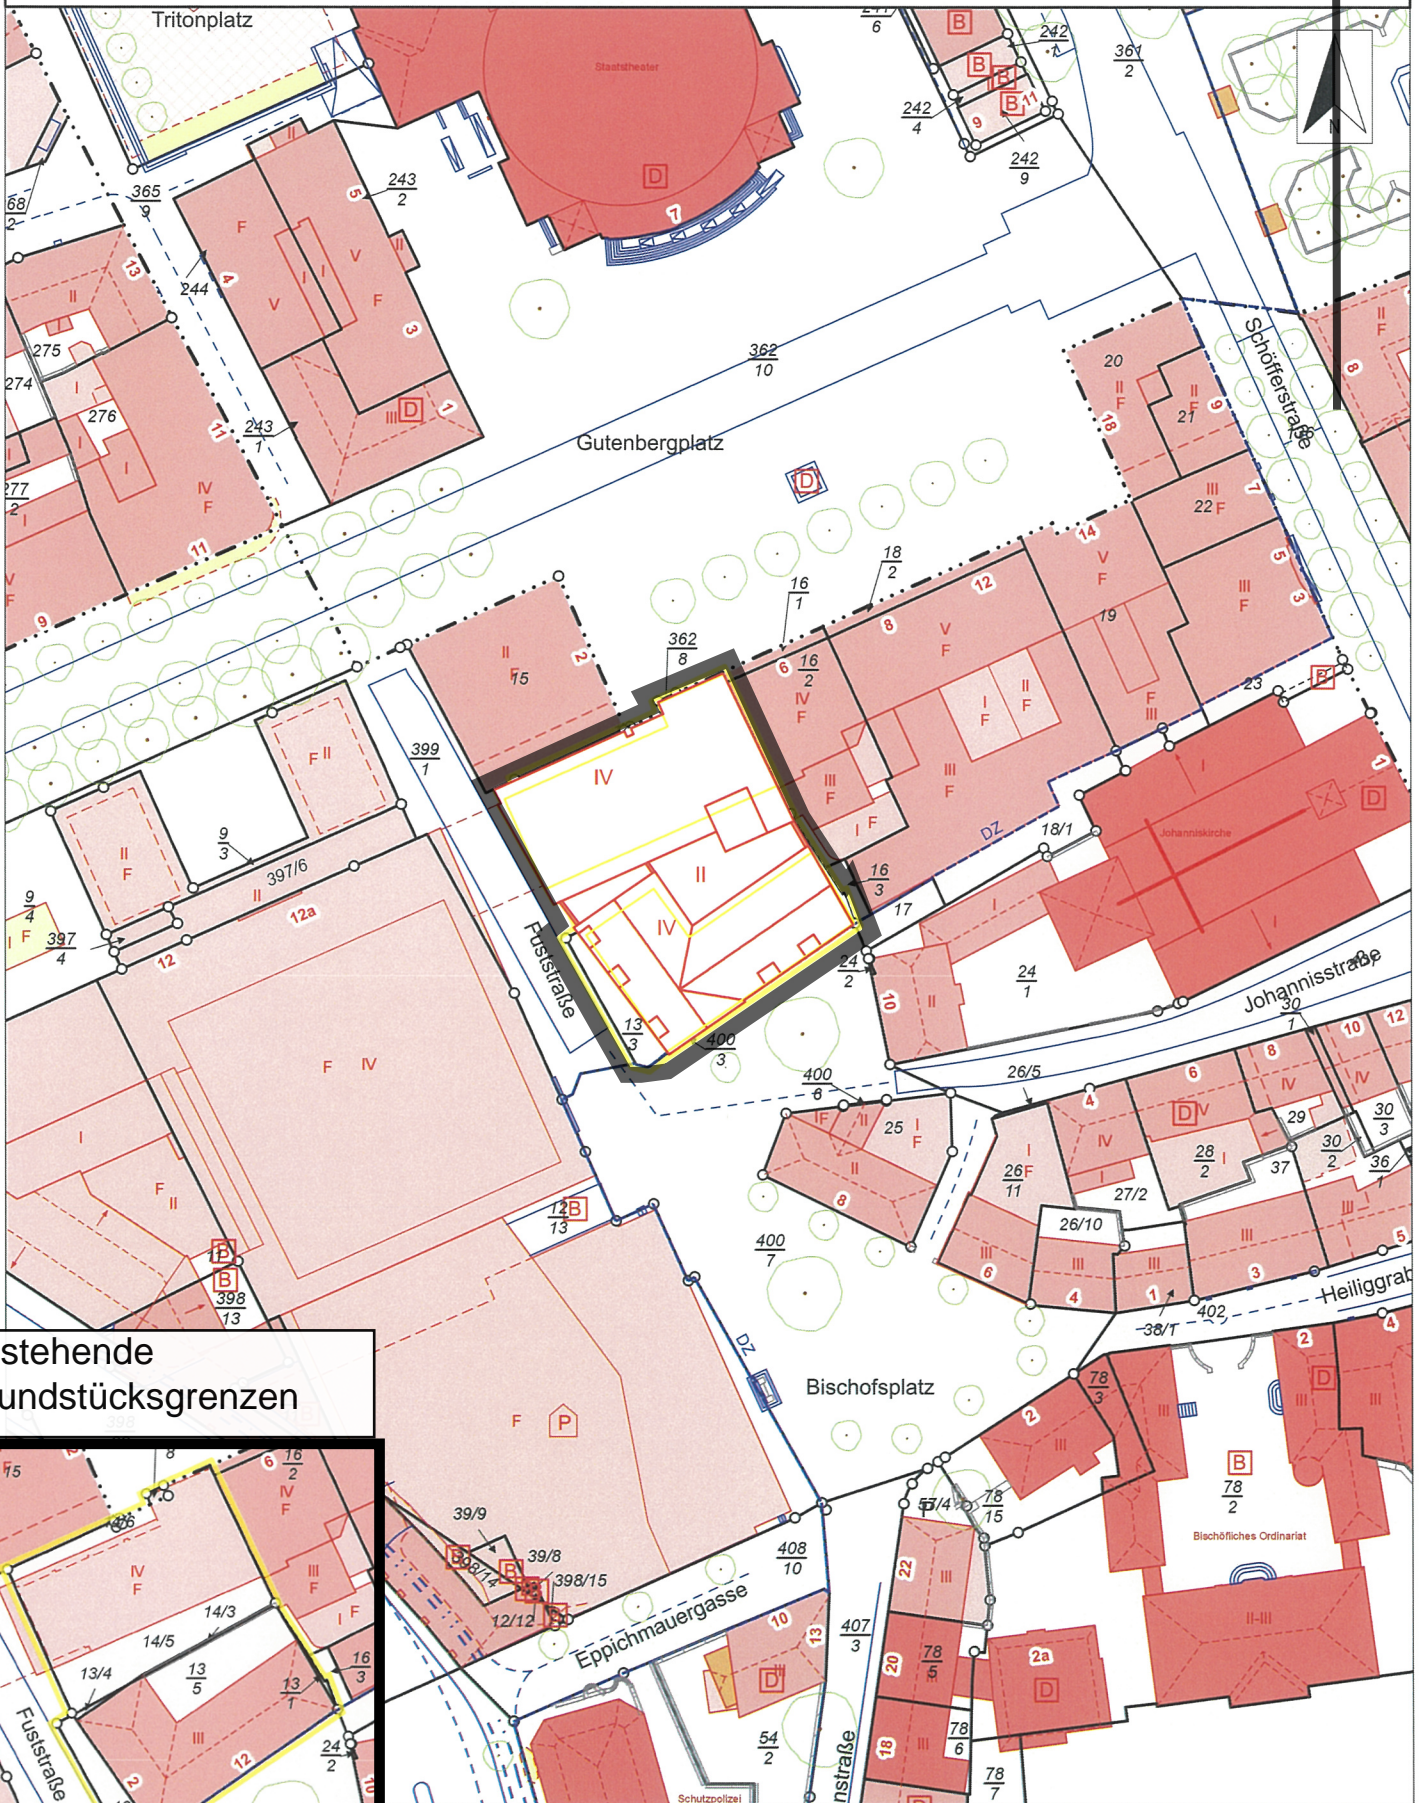

Bestehende
Grundstücksgrenzen

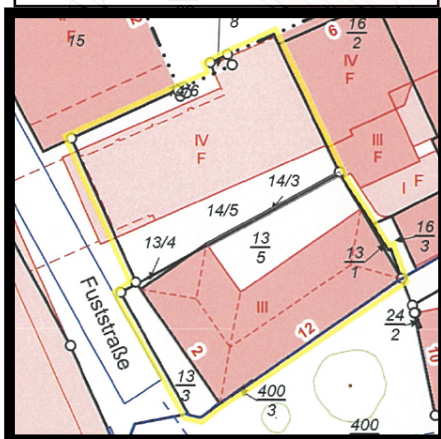

sen. Veröffentlichungen oder deren Weitergabe an Dritte nur mit Zustimmung des ausfertigenden Amtes.