


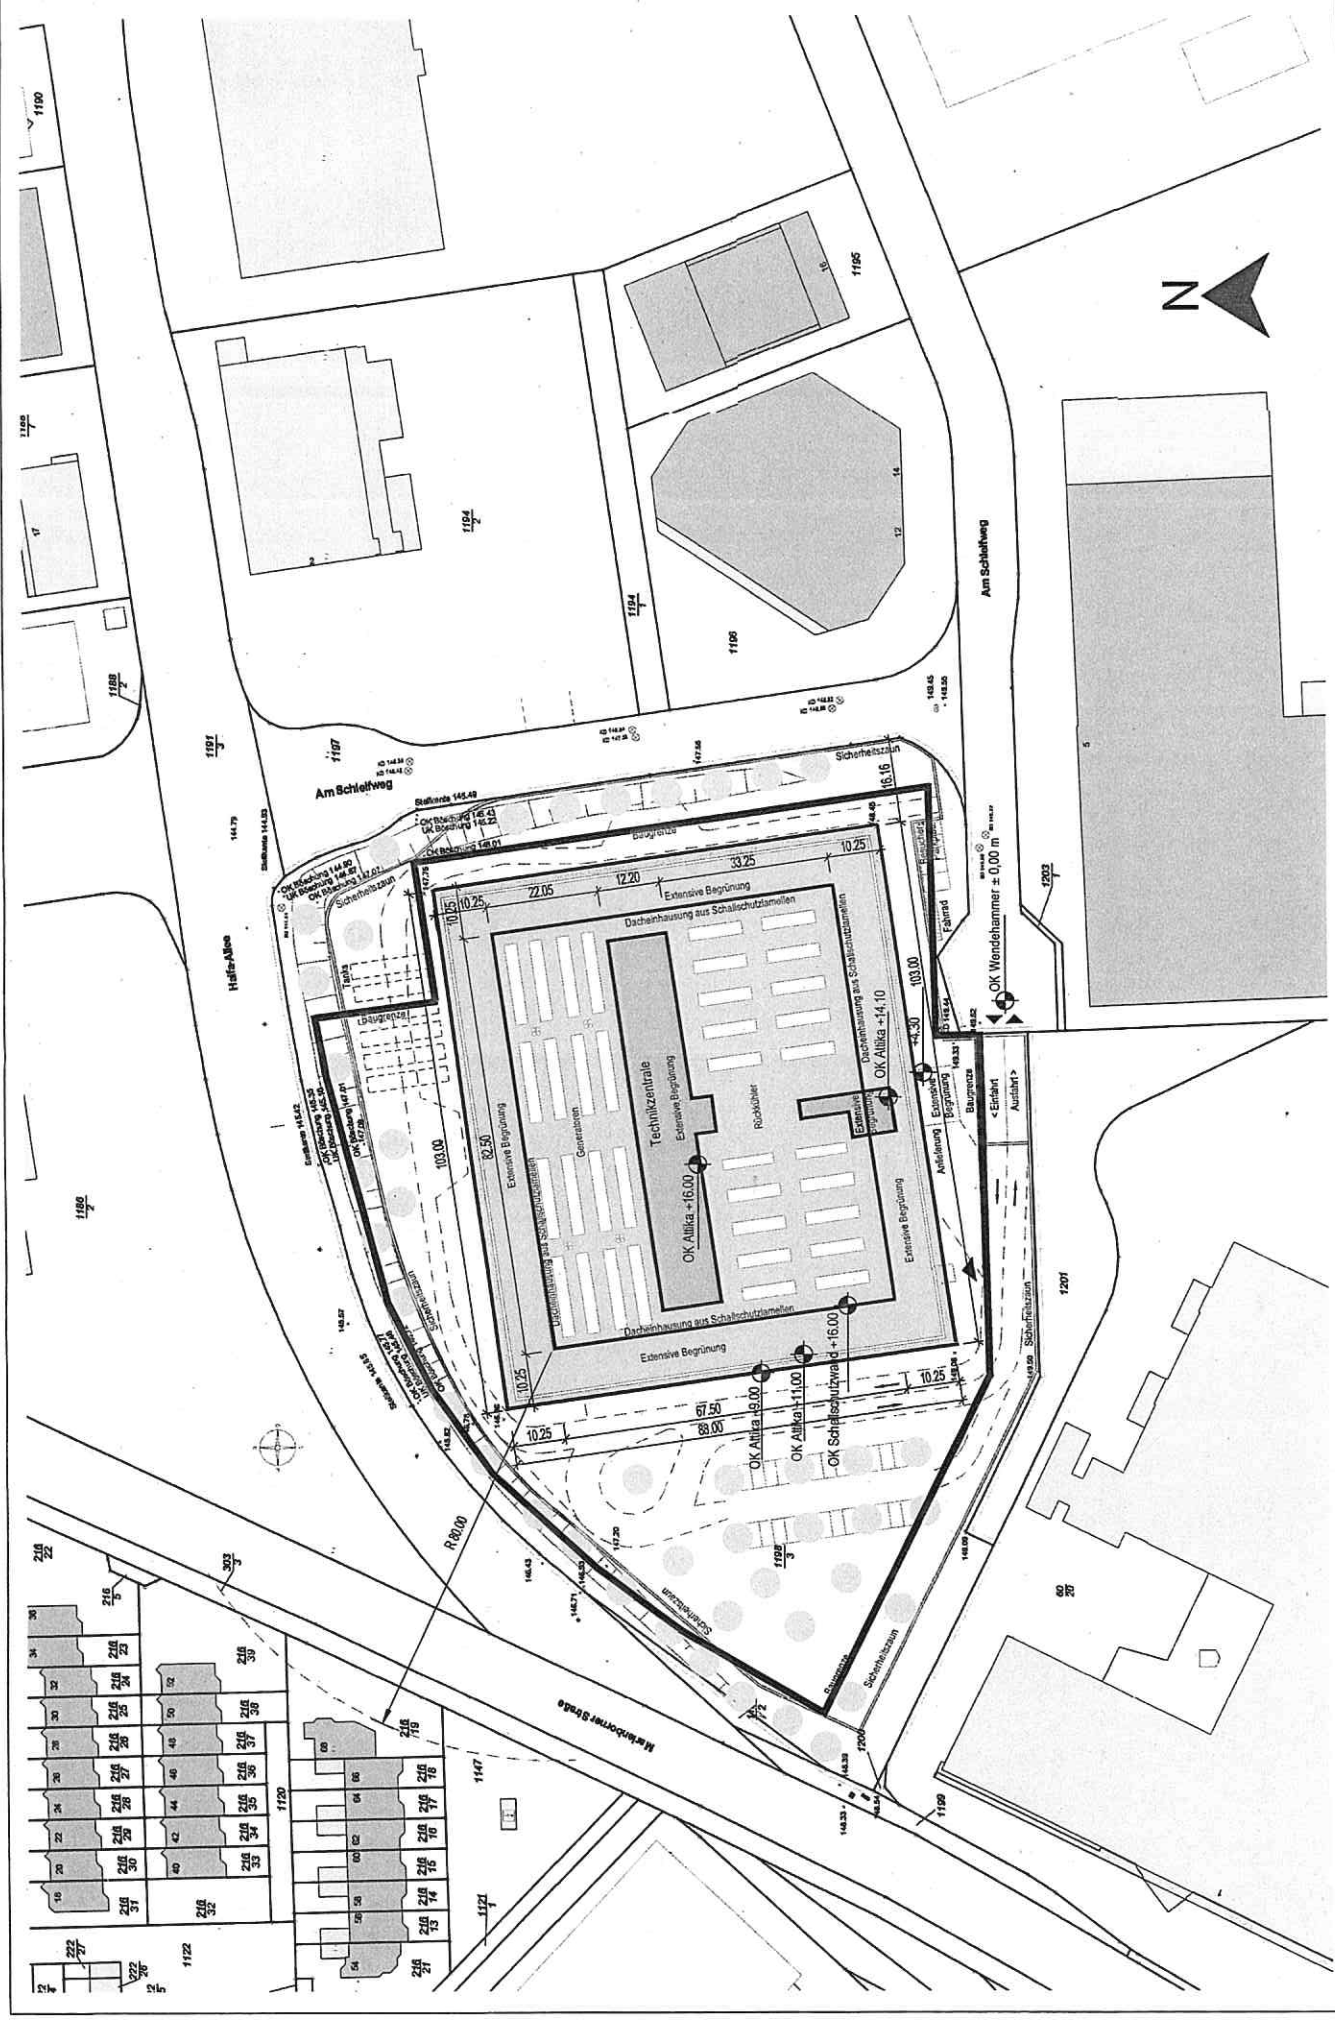

Gemeinde: Mainz
 Gemarkung: Bretzenheim
 Flur: 9
 Flurstück: 1198/3

Lageplan M 1:1000

Bauvoranfrage