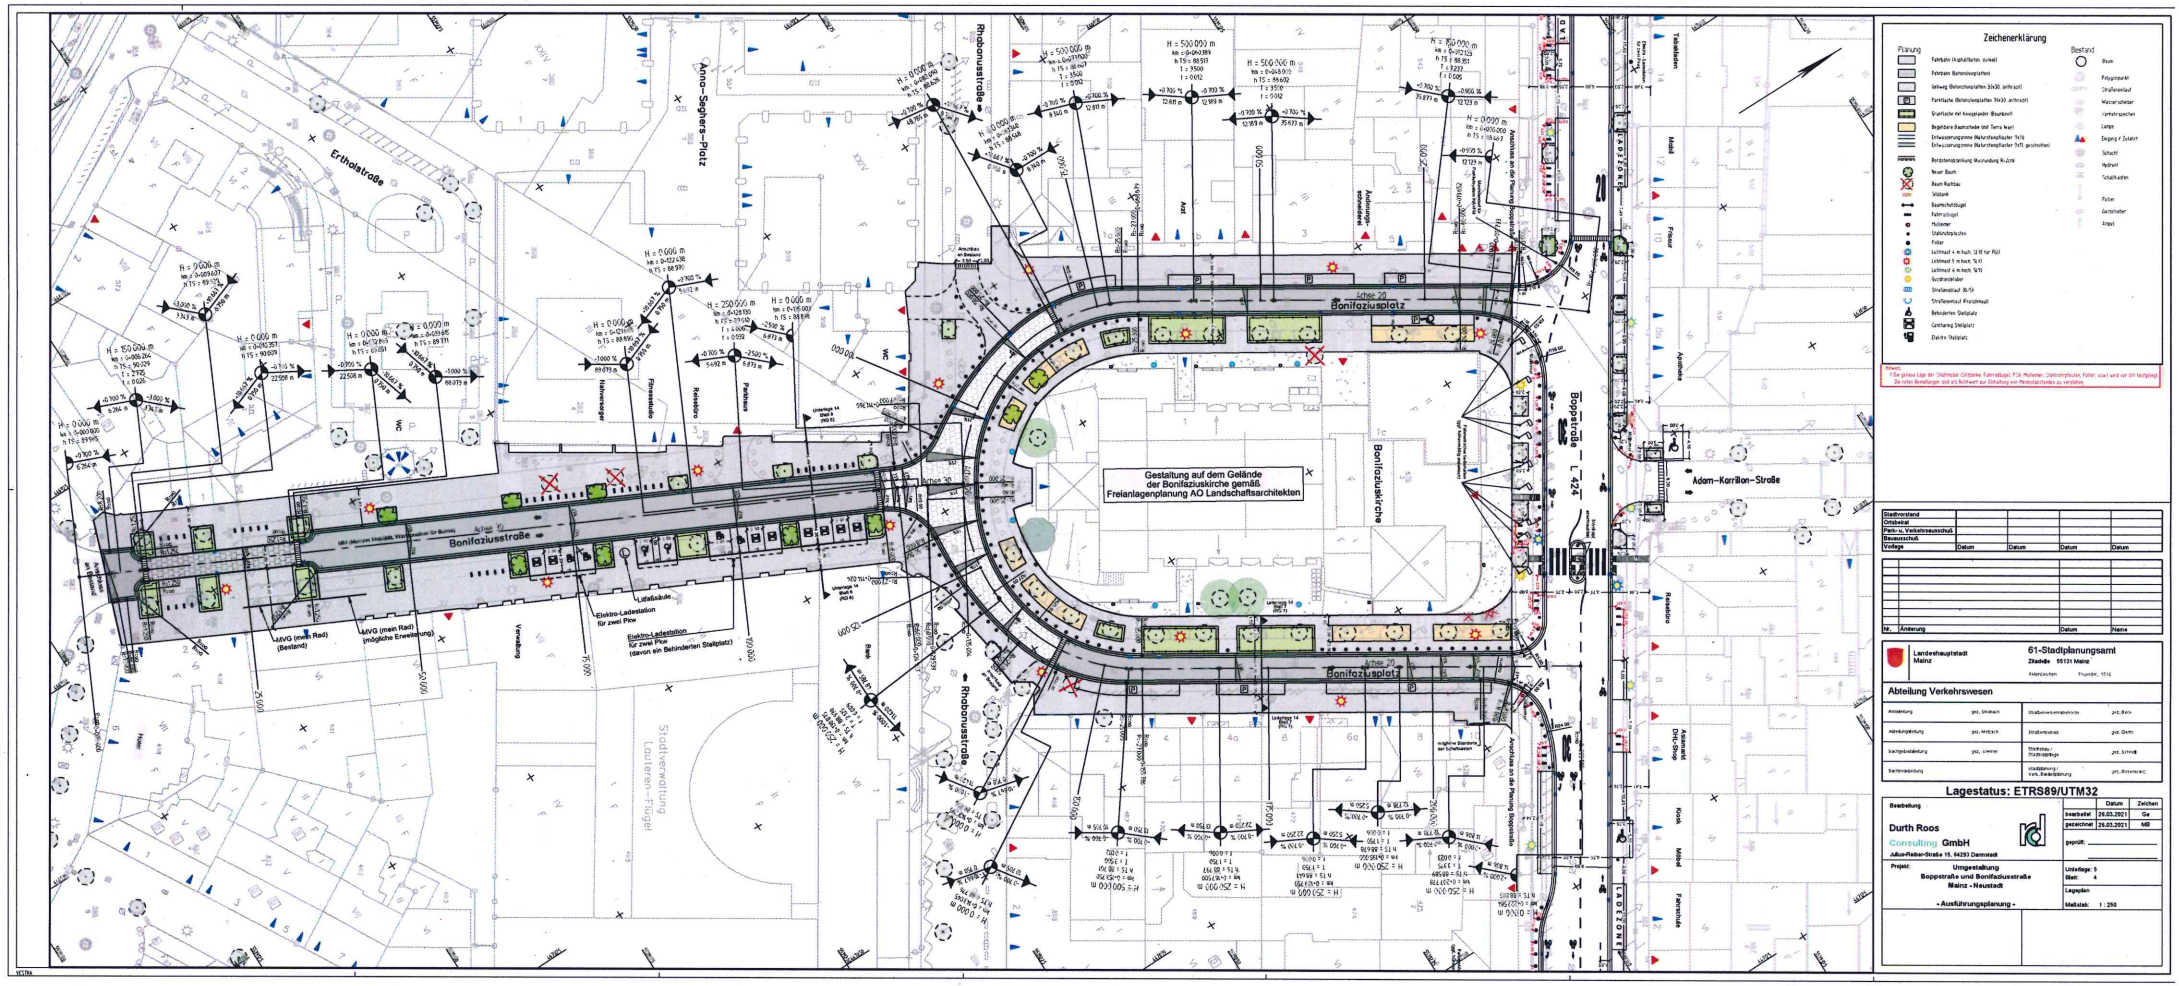
Zeichenerklärung
Planung
Bestand
Erthalstraße
Anna-Seghers-Platz
Rhabanusstraße
Bonifaziusplatz
Bonifaziusstraße
Boppstraße
L 424
Adam-Karrillon-Straße
Gestaltung auf dem Gelände der Bonifaziuskirche gemäß Freianlagenplanung AO Landschaftsarchitekten
Bonifaziuskirche
Stadtverwaltung Lauteren-Flügel
Landeshauptstadt Mainz
61-Stadtplanungsamt
Abteilung Verkehrswesen
Lagestatus: ETRS89/UTM32
Durth Roos Consulting GmbH
Umgestaltung Boppstraße und Bonifaziusstraße Mainz - Neustadt
- Ausführungsplanung -
Maßstab: 1 : 250

Anlage 2