




# Umgestaltung der Bonifaziusstraße und des Bonifaziusplatzes


Vorstellung der Planungsänderungen  
nach Einarbeitung der Anregungen aus dem Online-Bürgerforum am 11.02.2021  
im Verkehrsausschuss am 27.04.2021



## Erste Planung (2017)

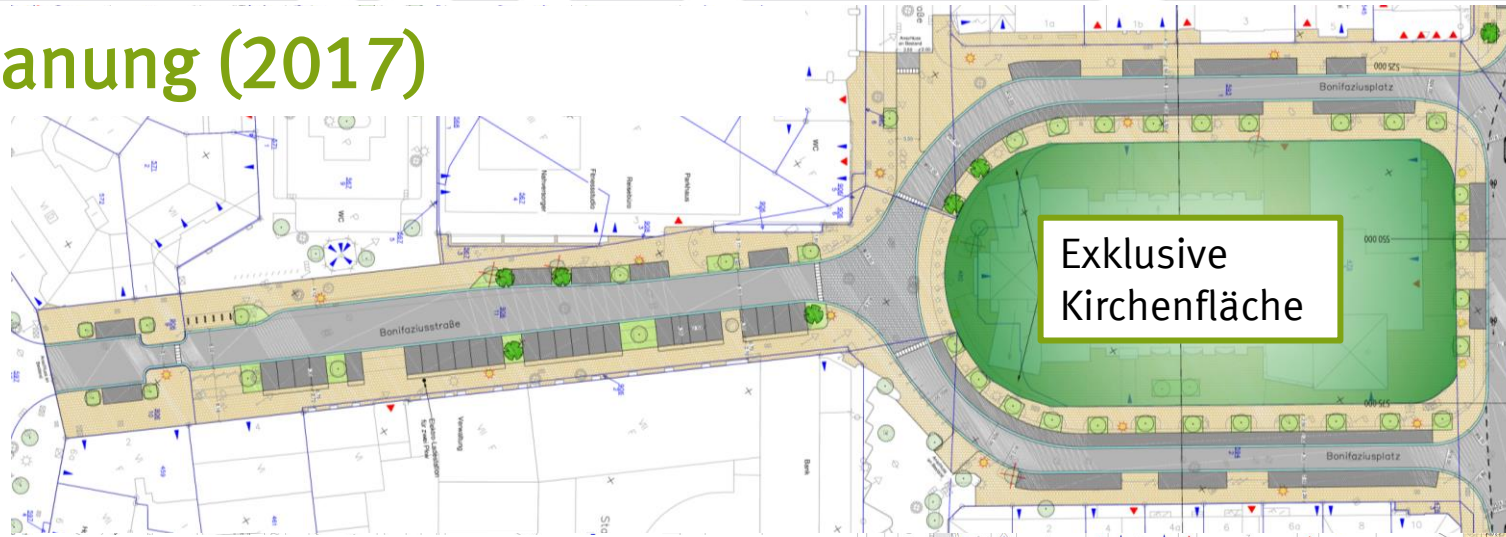

## Überarbeitete Planung (2020)

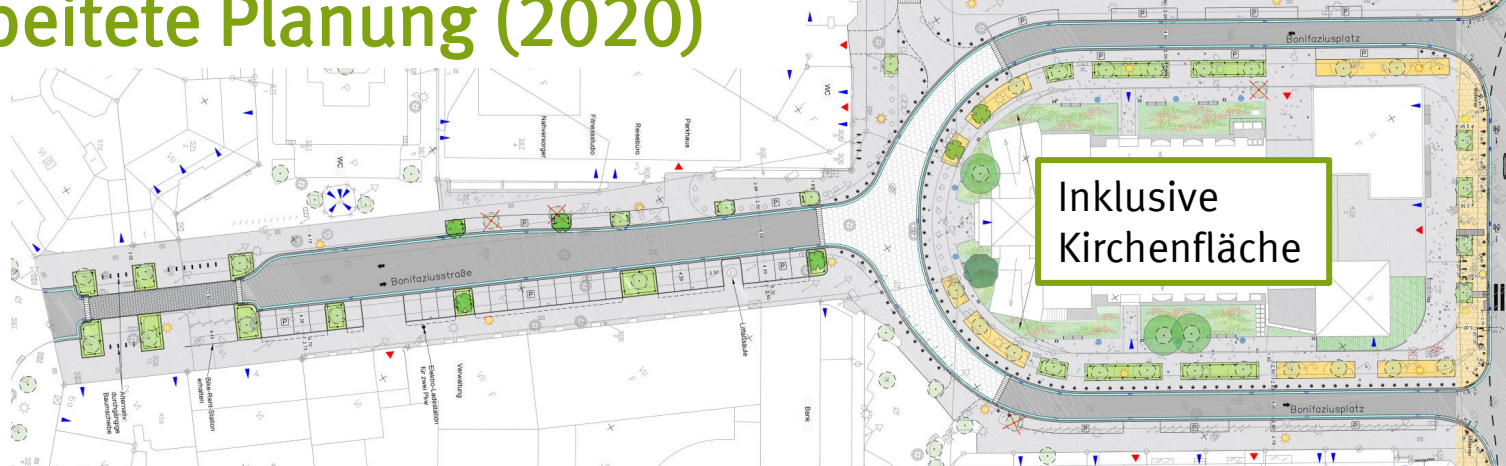




## Änderungen aufgrund der Anregungen aus dem Online-Bürgerforum am 11.02.2021

1. Reduzierung der Stellplätze ✓
2. Umwandlung in Längsparkplätze 👎
3. Mehr Baumpflanzungen ✓
4. Mehr Fahrradständer ✓
5. Fahrradständer für Lastenräder ✓
6. Carsharing-Station (auch E-Fz) ✓

1. Reduzierung der Stellplätze ✓
2. Vergrößerung der Baumbeete ✓
3. Änderung der Verkehrsführung 👎
4. Fußgängerzone 👎
5. Weniger Poller 👎



# Neuer Planungsstand (2021)

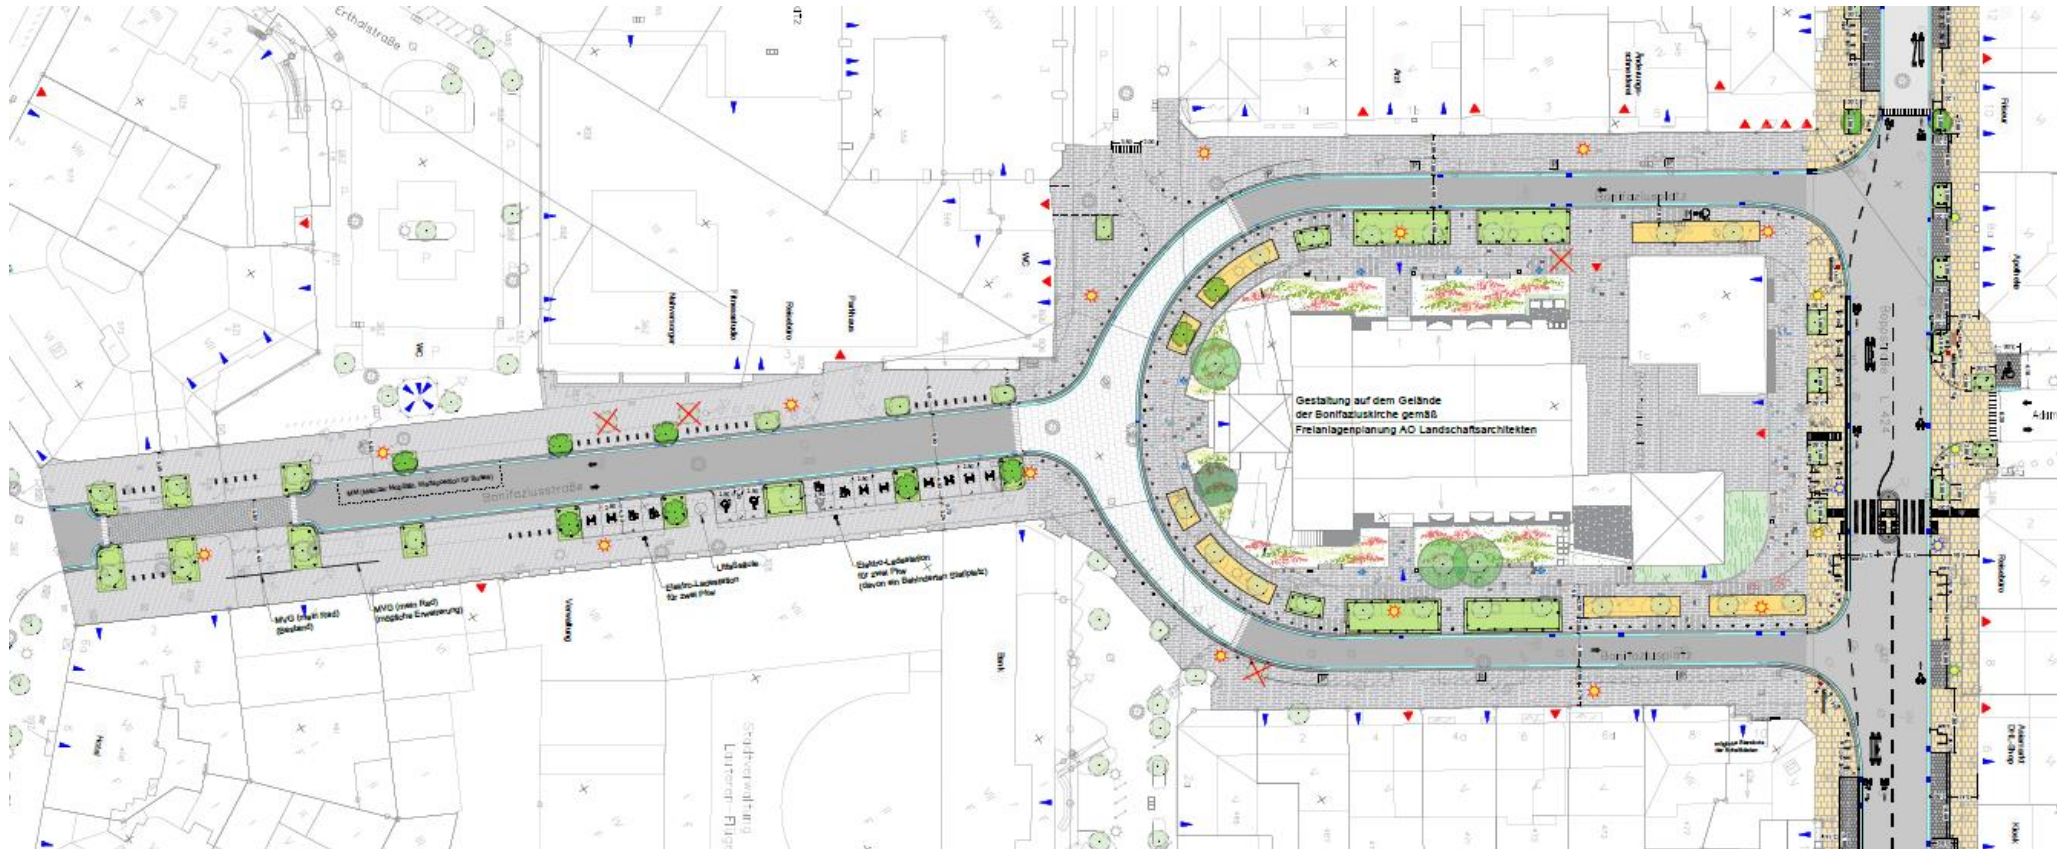


# Änderungen zur Ursprungsplanung: Bonifaziusstraße

- Alleencharakter durch ergänzte Baumpflanzungen
- Ersatz von Parkplätzen durch Fahrradstellplätze auch für Lastenräder
- Begradigung der Fahrbahn und Verbreiterung des Gehwegs
- Noch verbliebene Parkplätze für Car-Sharing Standorte, Elektromobilitäts-Ladestationen und Behindertenstellplätze)



# Änderungen zur Ursprungsplanung: Bonifaziusplatz

- Entfall der Längsparkplätze im nord-westlichen Platzbereich von St. Bonifaz (außer Richtung Boppstr. → Behindertenparkplätze)
- Vergrößerung der 4 langen Baumbestecke bis zum Fahrbahnrand

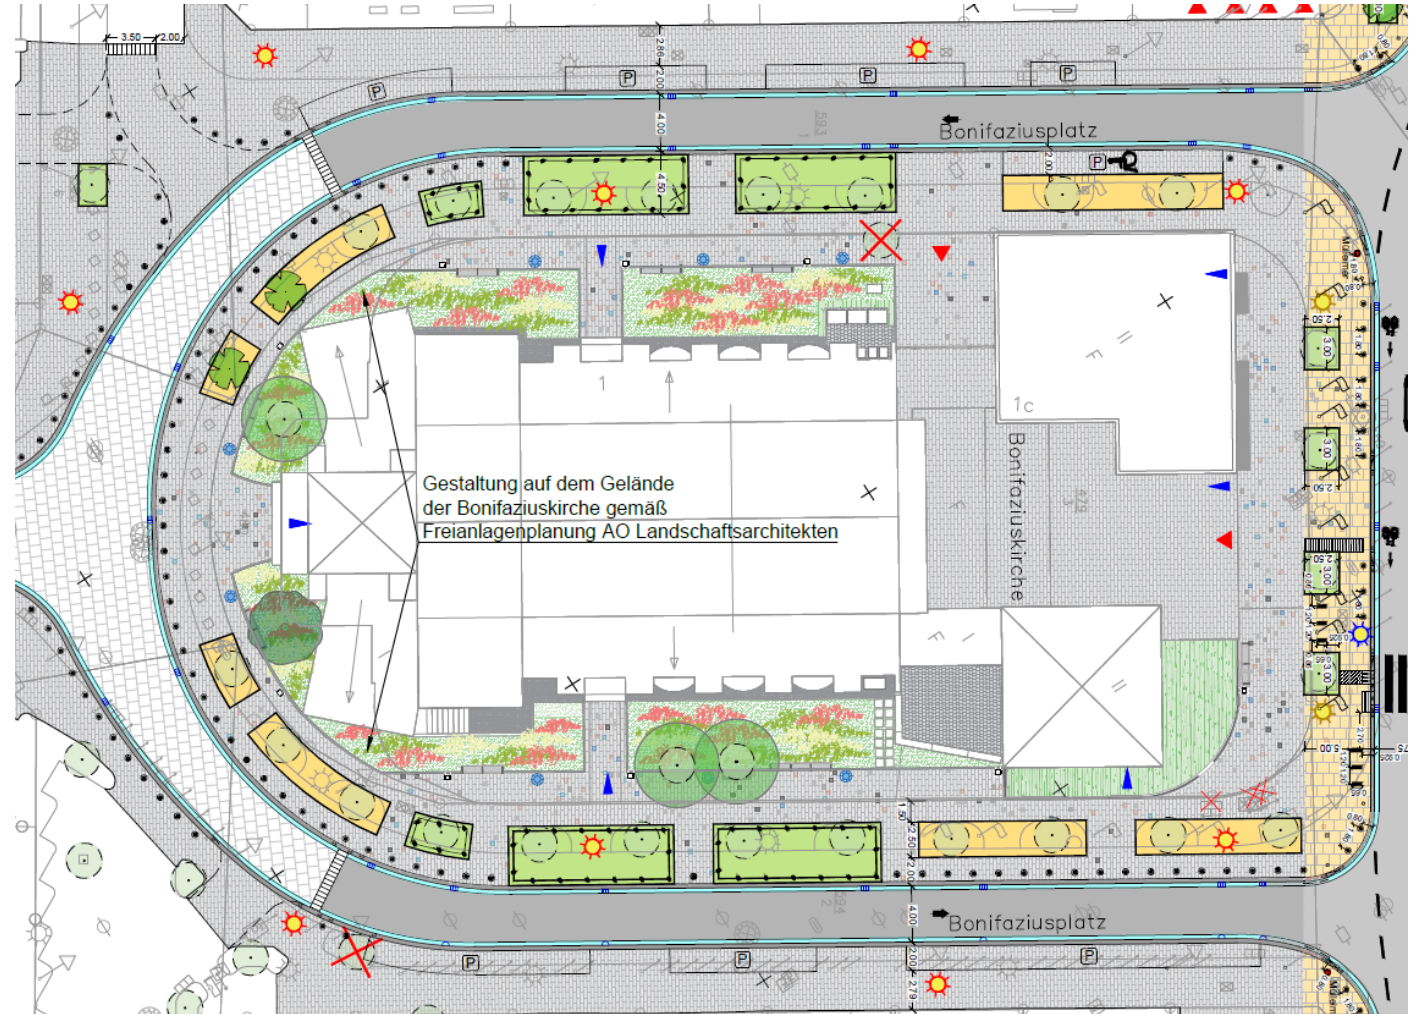



# Bilanzen: Bonifaziusstraße und Bonifaziusplatz

Im Planungsbereich befindet sich das Parkhaus der Bonifazius-Türme. Hier besteht eine große Anzahl an mietbaren Stellplätzen in zwei unterschiedlichen Modellen (Dauerparken/Nachtparken).

Gründe für den Entfall sind:

- Verbesserung der Sichtbeziehungen an Knotenpunkten
- Maßnahmen zur Erhöhung der Schulwegesicherheit
- Neupflanzung von Bäumen
- Schaffung von Fahrradstellplätzen auch für Lastenräder

Bilanzen Bonifaziusstr. /-platz	Bestand	Planung 2017	Planung 2020	Planung 2021
Stellplätze	82	69	57	50
Fahrrad- stellplätze	62	74 (+12)	92 (+30)	144 (+82)
Bäume	14	45	45	48

## Stellplatzanzahl nach Umgestaltung

Boppstraße	
Behinderten	5
Ladezone	14
Elektro	4
Pkw-Stellplatz	66
<b>Boppstraße</b>	<b>89</b>

Bonifaziusstraße/-platz	
Behinderten	5
Behinderten / Elektro	1
Carcharing	8
Elektro	3
Pkw-Stellplatz	16
<b>Bonifaziusstraße/-platz</b>	<b>33</b>

<b>Stellplatzanzahl nach Umbau</b>	<b>122</b>
Stellplatzanzahl vor Umbau	186



**Vielen Dank für Ihre Aufmerksamkeit!**