Anlage 20a

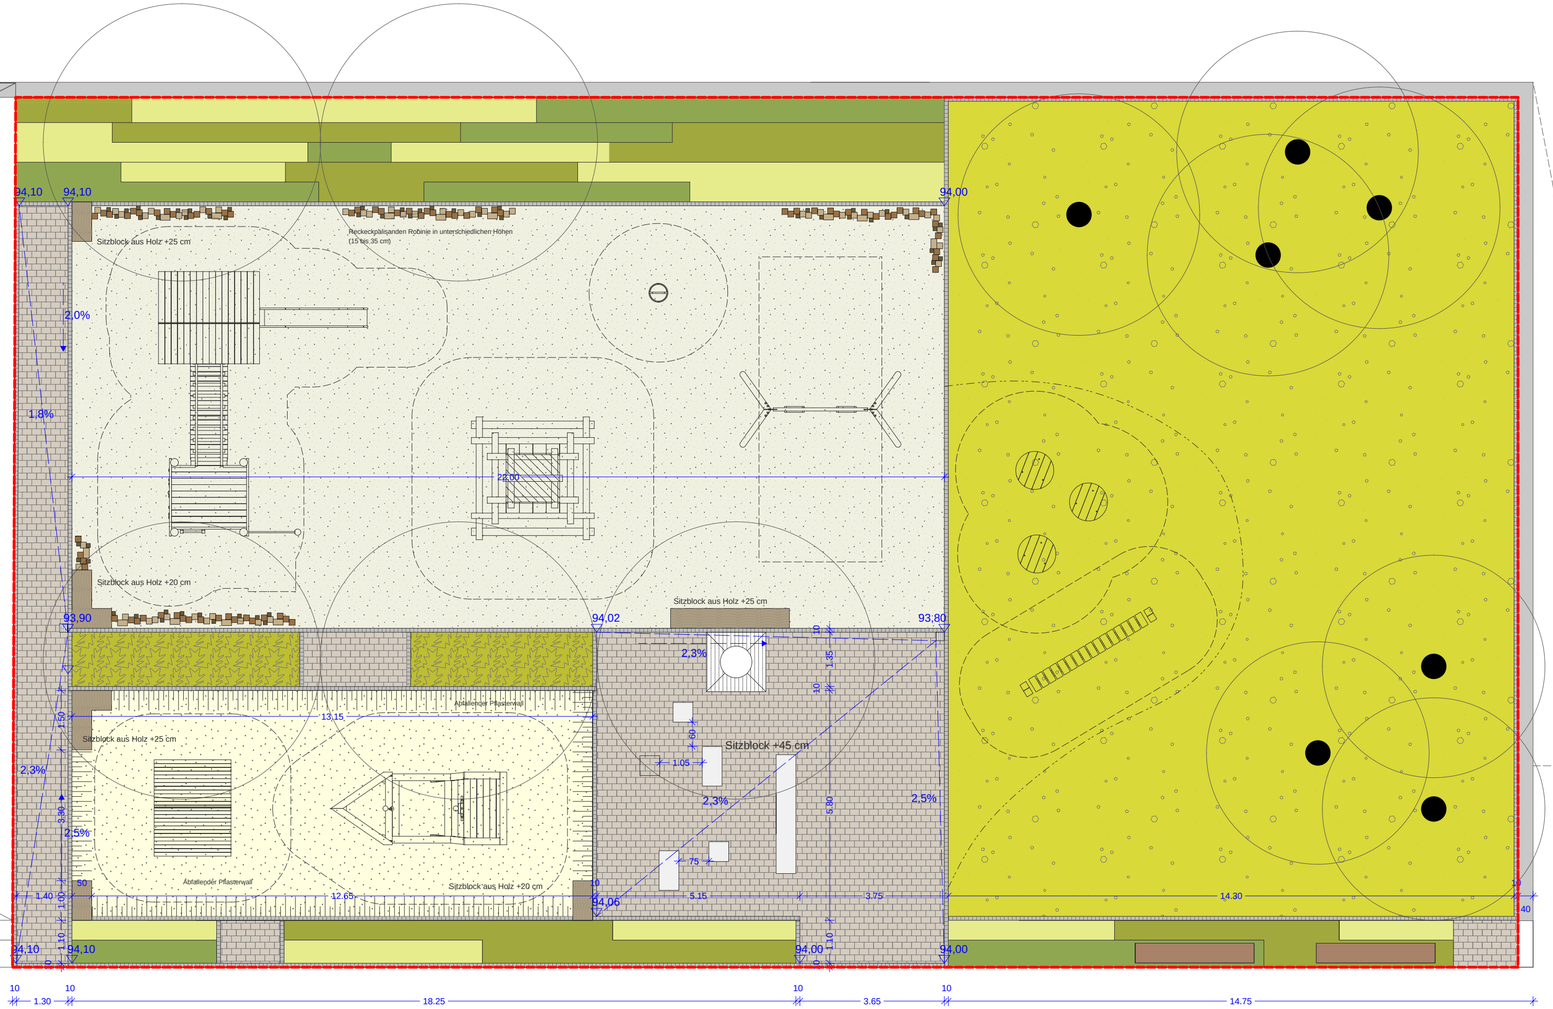

Legende Spielplatz Wormserstr.

Gesamtfläche ca. 833 m²

Befestigte Flächen

- Gehwegflächen 89 m²
- Rasenspielfläche 294m²
- EPDM Fläche 228 m²
- Sandspielfläche 70 m²
- Einbauten 37 m²
  (Bänke, Einfassungen, Baumscheibe, Palisaden)

Vegetation

- Hecken 20 m²
- Pflanzung 95 m² gemäß Vorgabe B-Plan
- Baum Planung
- Baum Bestand / Erhalt

N

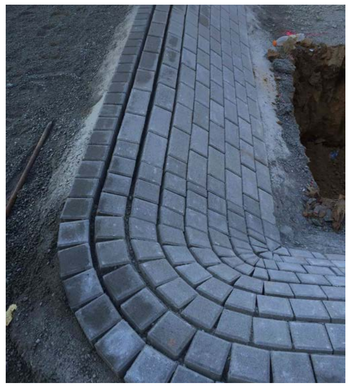

Abfallender Pflasterwall als Einfassung

Reckeckpalisanden Robinie in unterschiedlichen Höhen (15 bis 35 cm)

Sitzblock aus Holz +20 cm

Sitzblock +45 cm

Index	Datum	Verteiler	Änderungen / Ergänzungen

Ort / Datum

Bauherr

Architekt

Bauherr

Fischer & Co GmbH & Co. KG

Hinter der Bleiche 11
55116 Mainz

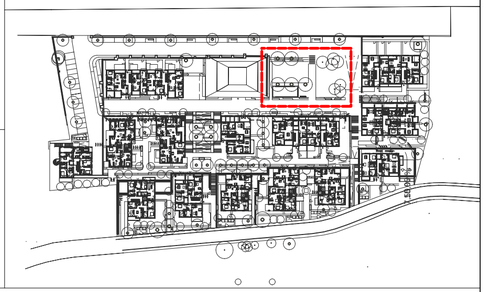

Planung

FAERBER ARCHITEKTEN
gmp Architekten von Gerkan, Marg und Partner

Große Weissgasse 11
55116 Mainz
Tel 06131 - 69608 - 0
Fax 06131 - 69608 - 30

Fachplanung

Landschaftsarchitekt

KAMPHAUSEN
Büro für Landschaftsarchitektur und Freiraumplanung
Wörthstrasse 26
65185 Wiesbaden
TEL: 0611-300257 | FAX: 0611-300432

VORABZUG

Projekt

Wohnbebauung Wormser Straße Mainz

Planinhalt

Ausführungsplanung Spielplatz

Plancodierung

Kamp_auss_5_ALL_AUA_0

Massstab	Ausgabedatum	Projektnummer	Plannummer	Index	Gezeichnet	Blattgröße	Datei	Höhenbezug
1:100	18.04.2021	424	1	00	F.G.	420 x 650 mm	Kamp_auss_5_ALL_AUA_0.dwg	

Diese Ausarbeitung ist geistiges Eigentum der Architekten und damit gesetzlich geschützt. Jede Benutzung, Veröffentlichung, Vervielfältigung, Überarbeitung oder Weitergabe an Dritte in Verbindung mit einer anderen Arbeit oder einem anderen Projekt bedarf der schriftlichen Zustimmung der Architekten. Durch die Übernahme dieses Planes akzeptiert die ausführende Firma die darauf dargestellten Anordnungen. Geschriebene Planmaße auf dieser Zeichnung haben Vorrang gegenüber gezeichneten Dimensionen. Der Auftragnehmer verpflichtet sich vor Arbeitsbeginn alle Maße und Bedingungen im Zusammenhang mit seiner Arbeit auf der Baustelle verantwortlich zu überprüfen. Abweichungen gegenüber dargestellten oder schriftlich vereinbarten Anordnungen müssen dem Architekten bzw. der Bauleitung unverzüglich schriftlich mitgeteilt werden. Vor Arbeitsbeginn sind dem Architekten gültige Werkzeichnungen zur Genehmigung vorzulegen.