

Ortsverwaltung Hartenberg/Münchfeld
John-F.-Kennedy-Straße
z. Hd. v. Frau Sauer
55122 Mainz



Vorlage-Nr. 0042/2022

Mainz, den 10.01.21
CC: Sauer, Bermeitinger, Lüttig

Antrag

~~Anfrage~~ der SPD-Fraktion im Ortsbereich Hartenberg/Münchfeld

Ergänzung zum Antrag der SPD-Fraktion im Ortsbereich HaMü, Umgestaltung der Fläche Dijonstraße im Münchfeld-Bushaldebereich gegenüber dem REWE-Markt, Platzfläche

Liebe Ortsbeiratsmitglieder, als Ergänzung zu dem vorangegangenen Antrag erhalten Sie beigefügt eine Ideenskizze. Diese ist bereits vor geraumer Zeit entwickelt worden und zeigt eine Möglichkeit, wie die Fläche gewinnbringend für unseren Ortsteil weiter entwickelt werden könnte. Die Idee ist, wie bereits vorgetragen, eine Verbesserung der gesamten Infrastruktur in diesem Bereich zu schaffen. Die Überlegung ist, dass sowohl der Wartebereich für die zahlreichen Nutzer des öffentlichen Personennahverkehrs eine verbesserte Situation haben, um auch bei schlechter Witterung eine geeignete Unterstellmöglichkeit zu bekommen, aber es sollten auch die Belange für eine behindertengerechte Haltestelle mitbedacht werden. Eine komplette Neuordnung der weiteren Situation für Taxis und des Unterstellens der Leihfahrräder kann geschaffen werden. Es könnte in diesem Bereich ein Kiosk entstehen und eventuell im Interesse der MVB in diesem neuen zu konzipierenden Bauwerk ein Bankautomat untergebracht werden. Das WC für die Busfahrer, eventuell aber auch ein allgemeines WC, das von allen benutzt werden kann, wäre ebenfalls möglich. Ebenso könnte in diesem Bauwerk die kleine Bücherkiste mit integriert werden. Der Wartebereich könnte unter Berücksichtigung der Gestaltung der Grünflächen Sitzbänke erhalten. Anzeigemöglichkeiten zum Beispiel für Vereine, der Ortsverwaltung könnten als Infopoint dienen. Der angedachte Kiosk könnte in den Sommermonaten als Eissalon/ kleines Kaffee dienen usw. aber auch ganzjährig gestaltet werden.


Für die SPD-Fraktion in Hartenberg-Münchfeld Jürgen Zaufke.
Mit freundlichen Grüßen

Anlage:
Grundrissplan

ABZ DEZ 2021
1:200

MÜNCHFELD KRIESEL

DIONSTRASSE

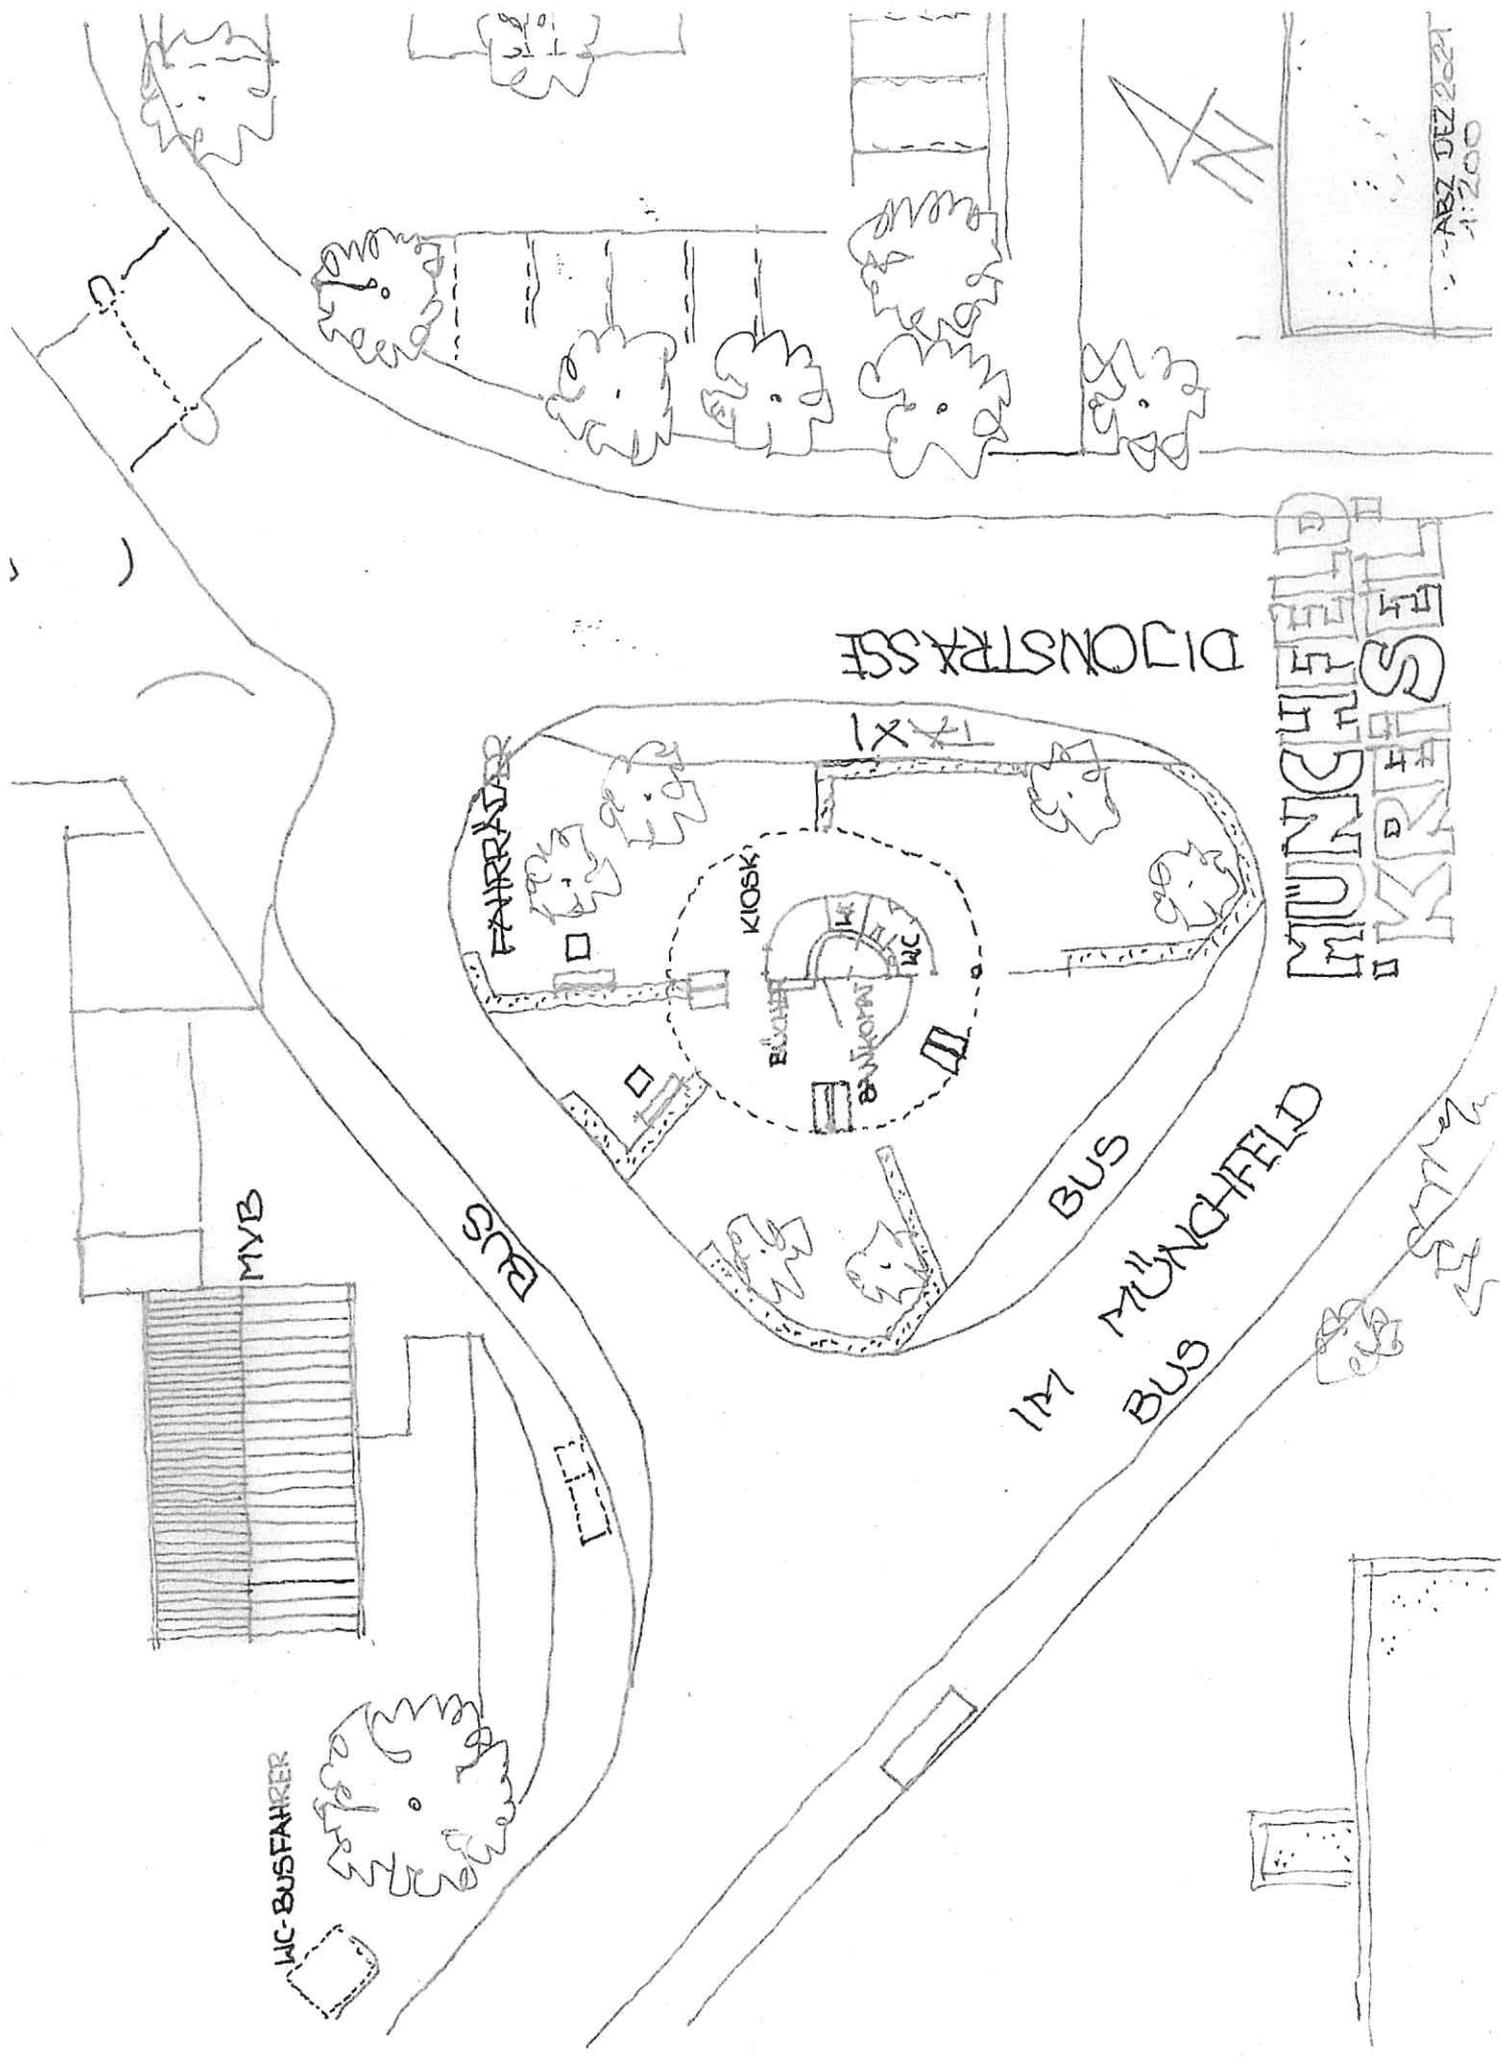

MYB

BUS

BUS

IM MÜNCHFELD
BUS

WC-BUSFAHRER

KIOSK

RÜCKEN

BANKOMAT

WC

WC

FAHRER

TX1