


Legende:

■	Abgeschlossen
■	In Bearbeitung
■	In Planung
■	①-1 Planung ausstehend

Bauabschnitt BA	Mauerabschnitt [Nr. nach Plan Be-07]	Bautätigkeit [Jahr]	Projekt-Nr. KB BM
Stadt I	4-1; 4-2	2019	MZ04117
Windmühlenstraße I	1-3; 1-4	2019	MZ04117
Windmühlenstraße II	1-3 (2. BA)	2020	MZ07020
Windmühlenstraße III	1-1; 1-2; 1-5	2020 - 2021	MZ07120
Graben I	5-1	2017 - 2018	MZ04117
Graben II	2-5; 3-1; 6-5; 7-1	2019 - 2021	MZ10420
Graben III	3-4; 3-5; 6-1; 6-2	2022 - 2022	MZ05521
Graben IV	6-2; 6-3; 3-3	2023 - 2023	MZ10921

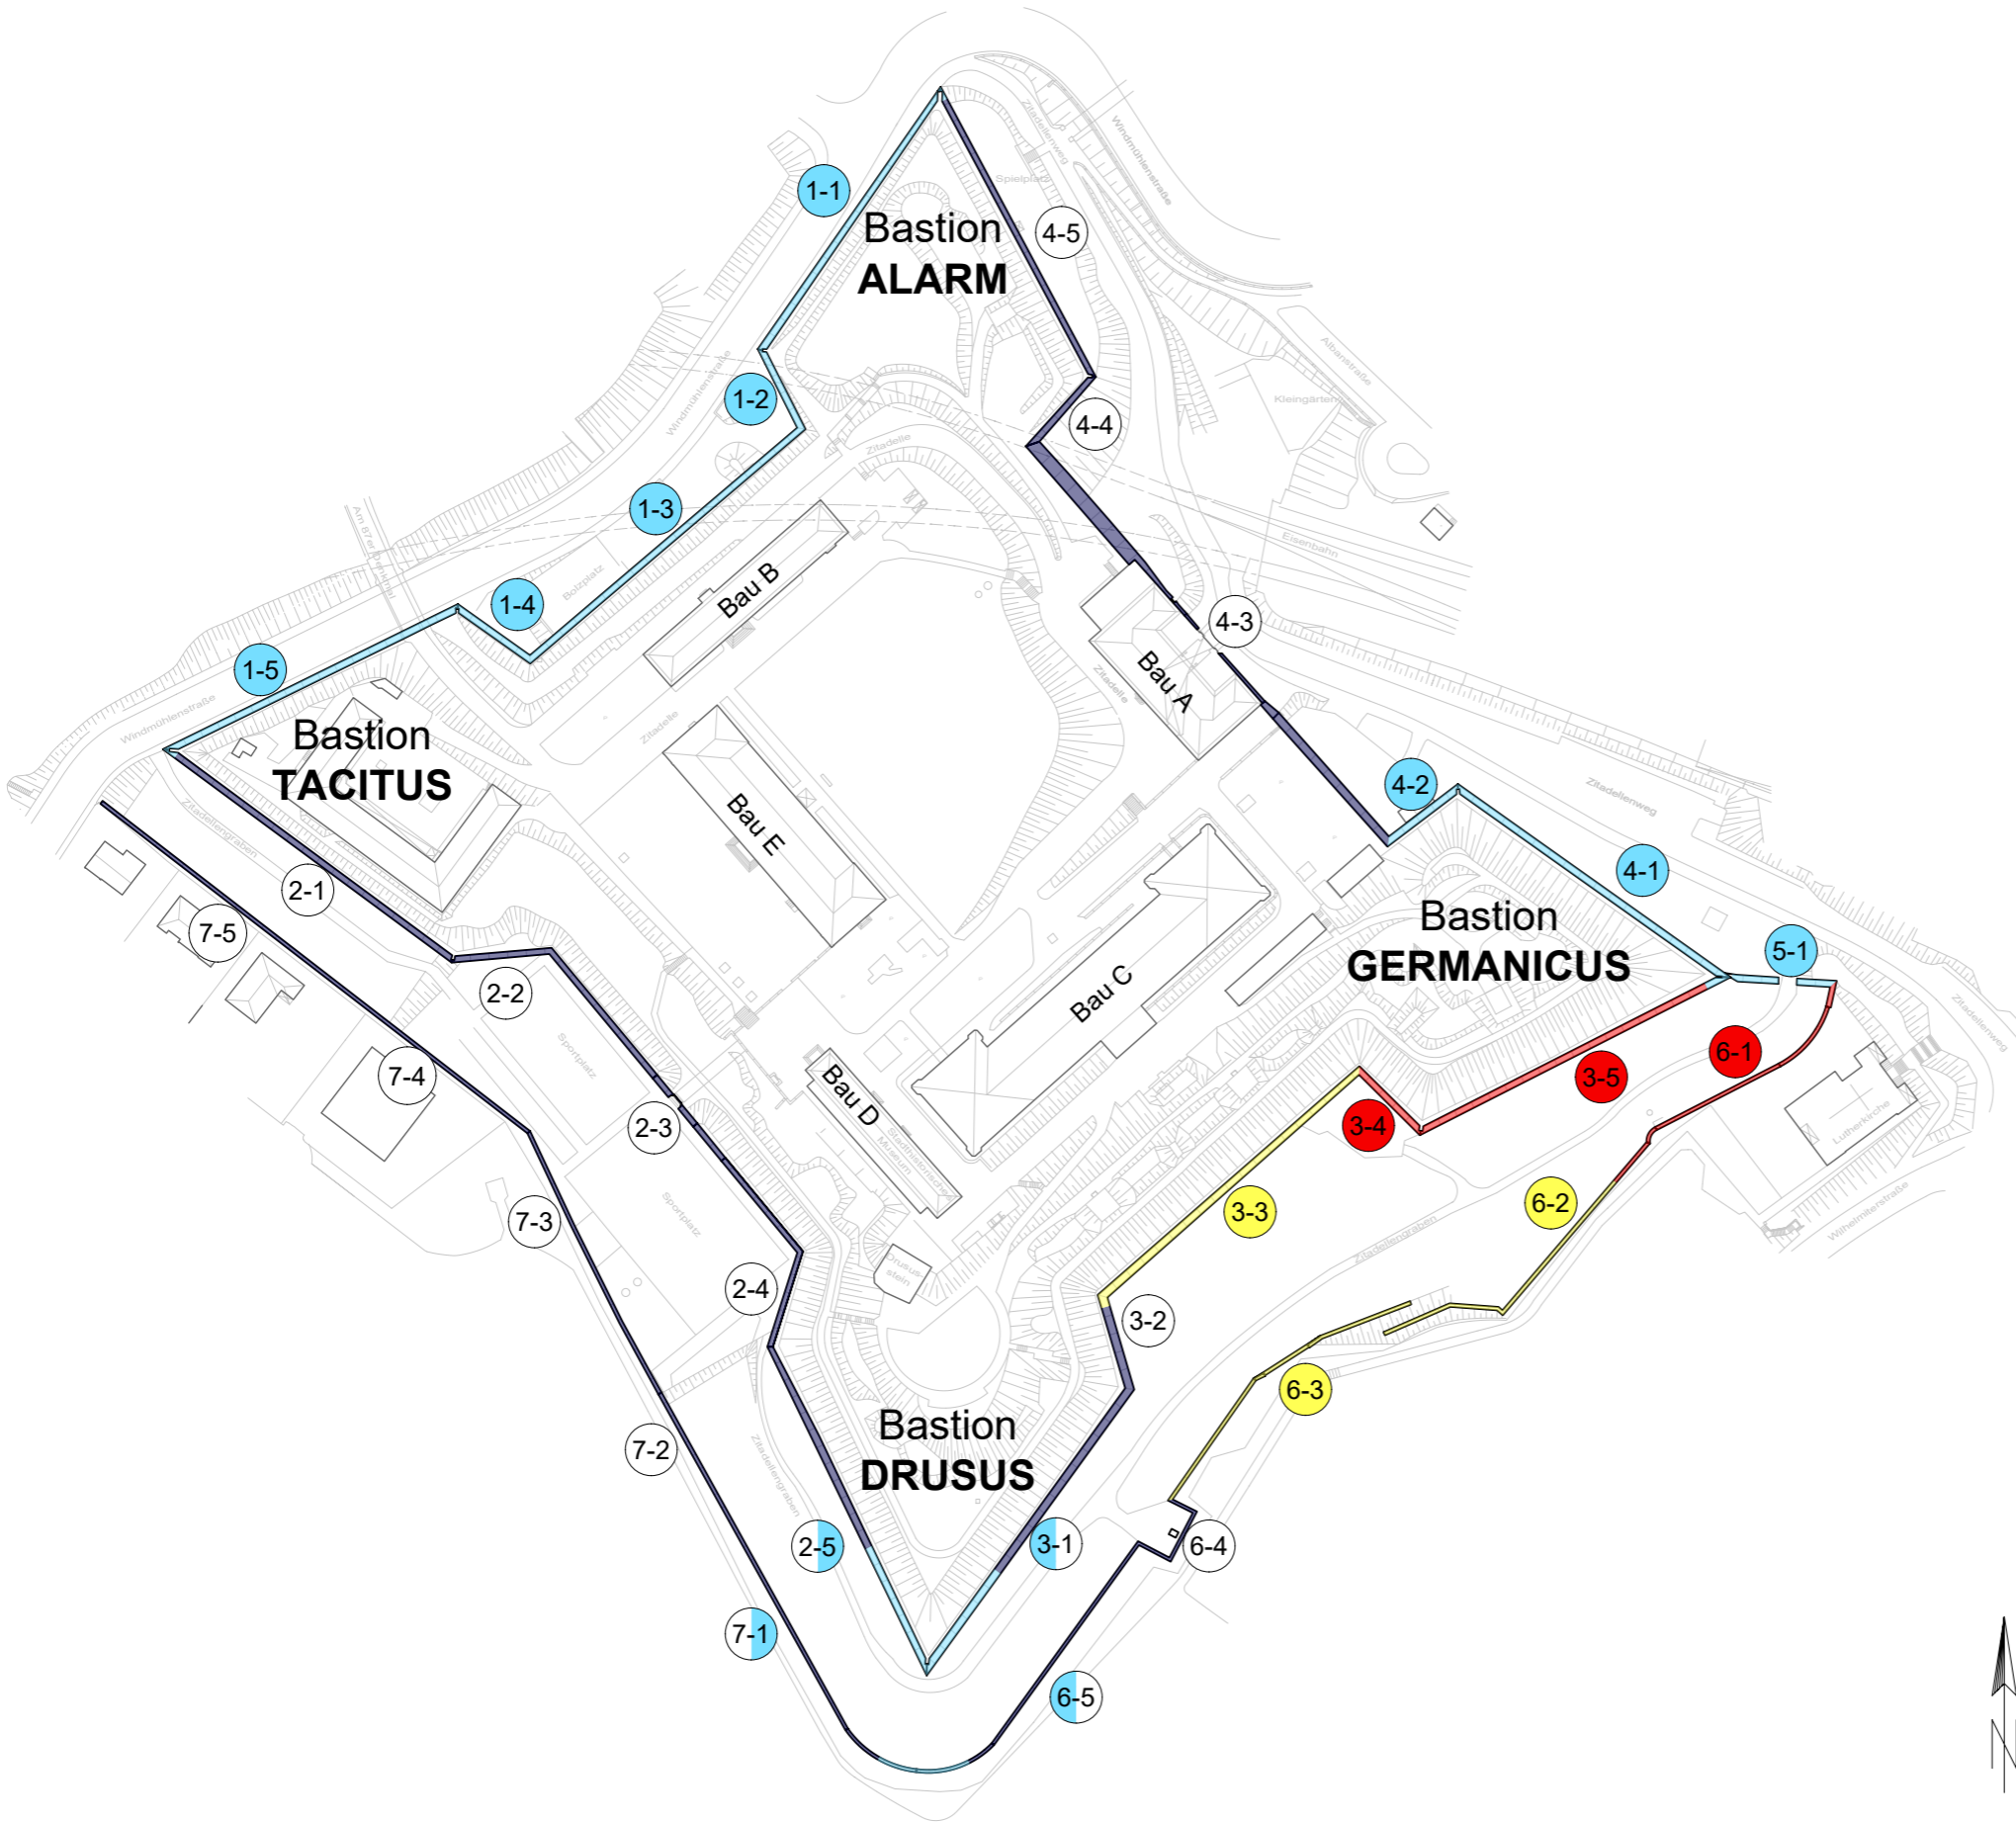

d	10.01.2022	Mauerabschnitt 1-3, 1-4 abgeschlossen; BA Graben III in Bearbeitg.; BA Graben IV in Planung	KZI
c	14.10.2021	Mauerabschnitt 2-5, 3-1 sowie 1-1, 1-2 sowie 1-5 abgeschlossen; BA Graben III in Planung	KZI
b	10.02.2021	Mauerabschnitt 1-3 abgeschlossen	KZI
a	09.11.2020	Mauerabschnitt 6-5 und 7-1 zum Teil abgeschlossen	KZI
0	14.10.2020	Planerstellung - Mauerabschnitt 4-1, 4-2 und 5-1 abgeschlossen	KZI

Index	Datum	Änderung / Ergänzung	Name
-------	-------	----------------------	------

Projektleiter:	Almstedt	Projekt:	MZ04117	Plannummer	Index
Bearbeiter:	Almstedt	Maßstab:	1:2000	ÜP-01	d
Planersteller:	Zimmermann	Stand:	10.01.2022		

Planinhalt: **Übersichtsplan
Aktueller Ausführungsstand
Januar 2022**

Projekt: **Mainz, Zitadelle**

Bauherr: **Gebäudewirtschaft Mainz**
Zitadelle Bau E
55131 Mainz

Objekt- und Tragwerksplanung: **Kayser+Böttges | Barthel+Maus Ingenieure und Architekten GmbH**
Infanteriestraße 11a | 80797 München
Fon +49 89 2868600
Anni-Eisler-Lehmann-Str. 3 | 55122 Mainz
Fon +49 6131 4802092
info@kb-bm.de | www.kb-bm.de

Kayser+Böttges Barthel+Maus
Ingenieure und Architekten GmbH