

# Auszug aus den Geobasisinformationen



Rheinland-Pfalz

## Liegenschaftskarte

Der Bauherr

Die Entwurfsverfasser

VERMESSUNGS- UND  
KATASTERAMT  
RHEINHESSEN-NAHE

Mainz, 08. Juli 2021


Mainz, 08. Juli 2021

Hergestellt am 10.06.2020

Flurstück: 90/6  
Flur: 3  
Gemarkung: Mainz


Gemeinde: Mainz  
Landkreis: Stadt Mainz

Ostdeutsche Straße 28  
55232 Alzey

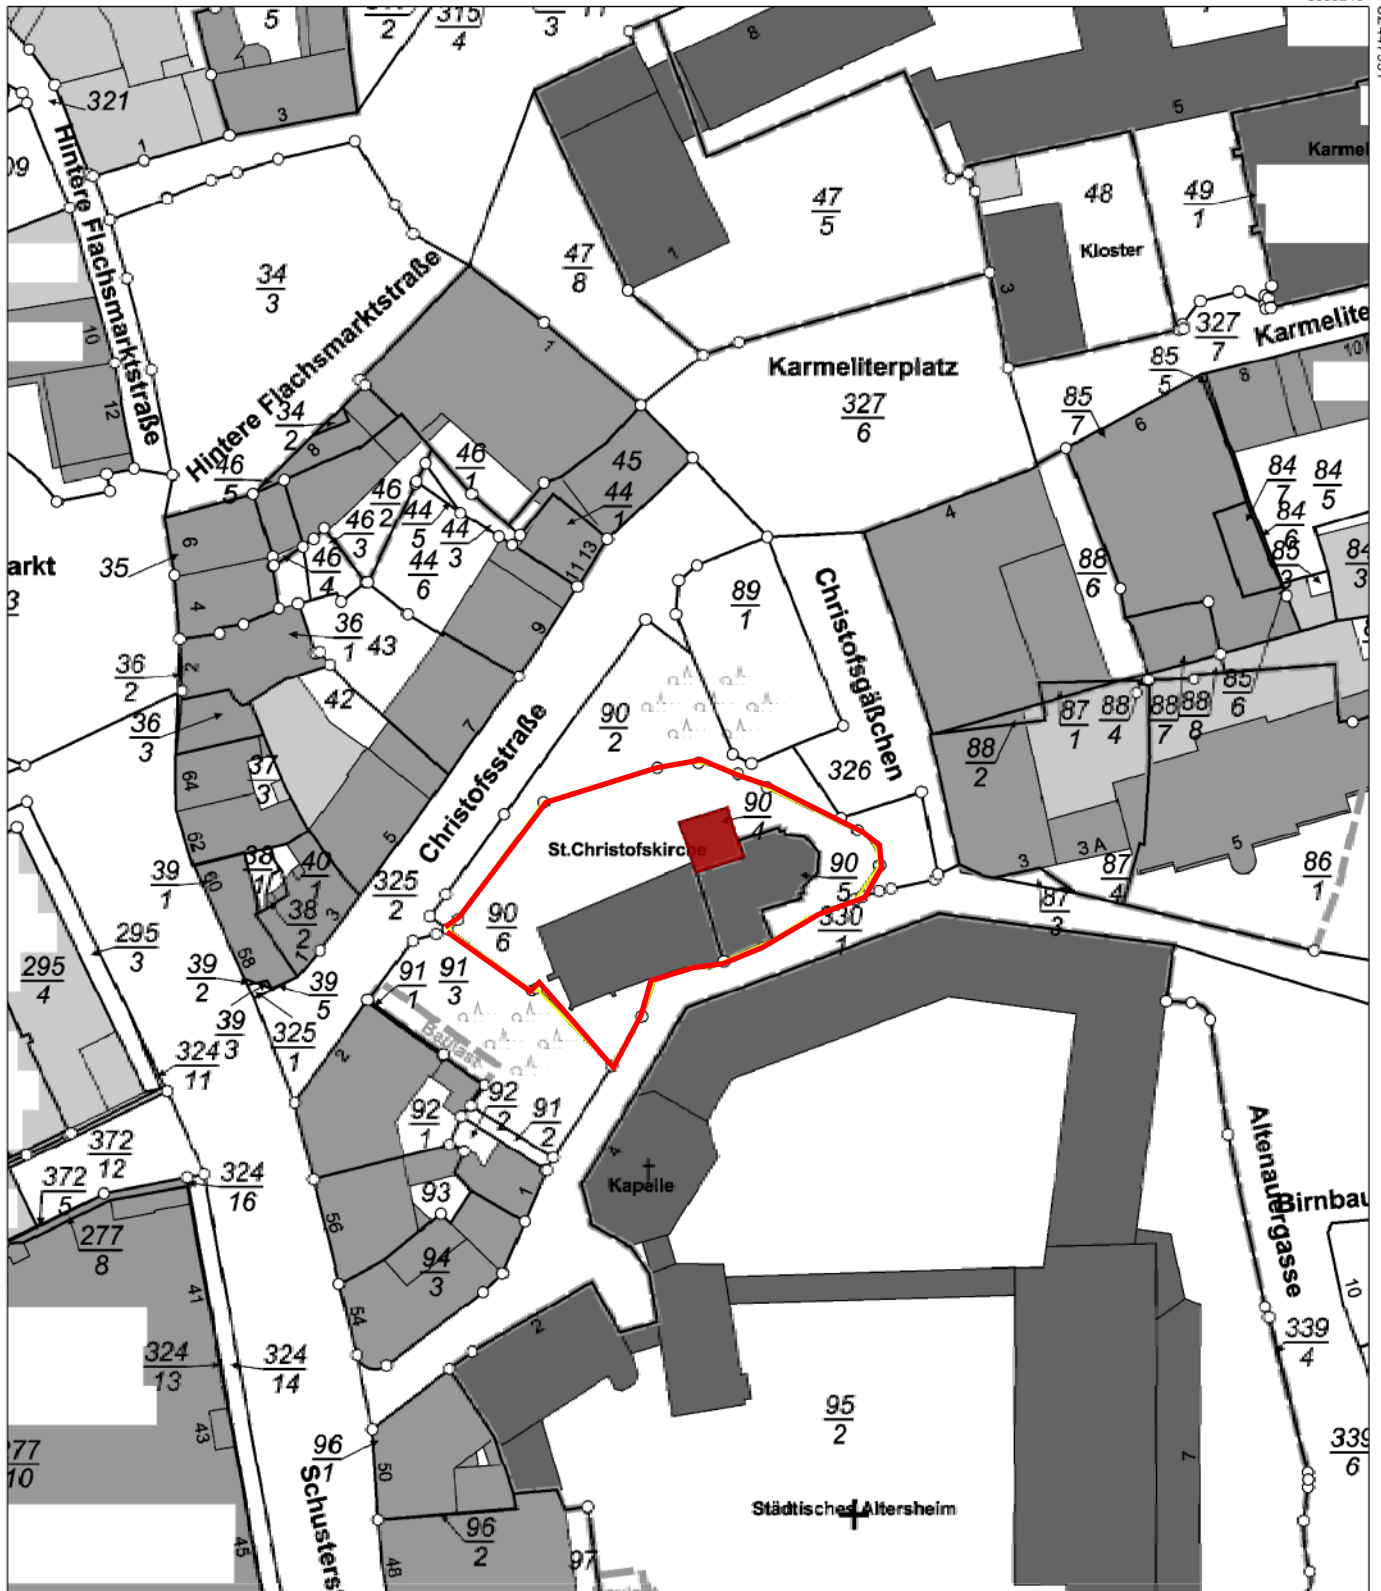

5539006

Maßstab 1 : 1 000

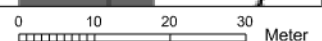

Vervielfältigungen für eigene Zwecke sind zugelassen. Eine unmittelbare oder mittelbare Vermarktung, Umwandlung oder Veröffentlichung der Geobasisinformationen bedarf der Zustimmung der zuständigen Vermessungs- und Katasterbehörde (§12 Landesgesetz über das amtliche Vermessungswesen).

Hergestellt durch Öffentlich best. Vermessungsingenieur Dipl.-Ing. (FH) Elmar Neuroth.

Befugnis eingeräumt am 26.09.2006 durch Landesamt für Vermessung und Geobasisinformation Rheinland-Pfalz.