


ÜBERSICHTSPLAN TREPPENTURM, M.1:25


Anlage 1

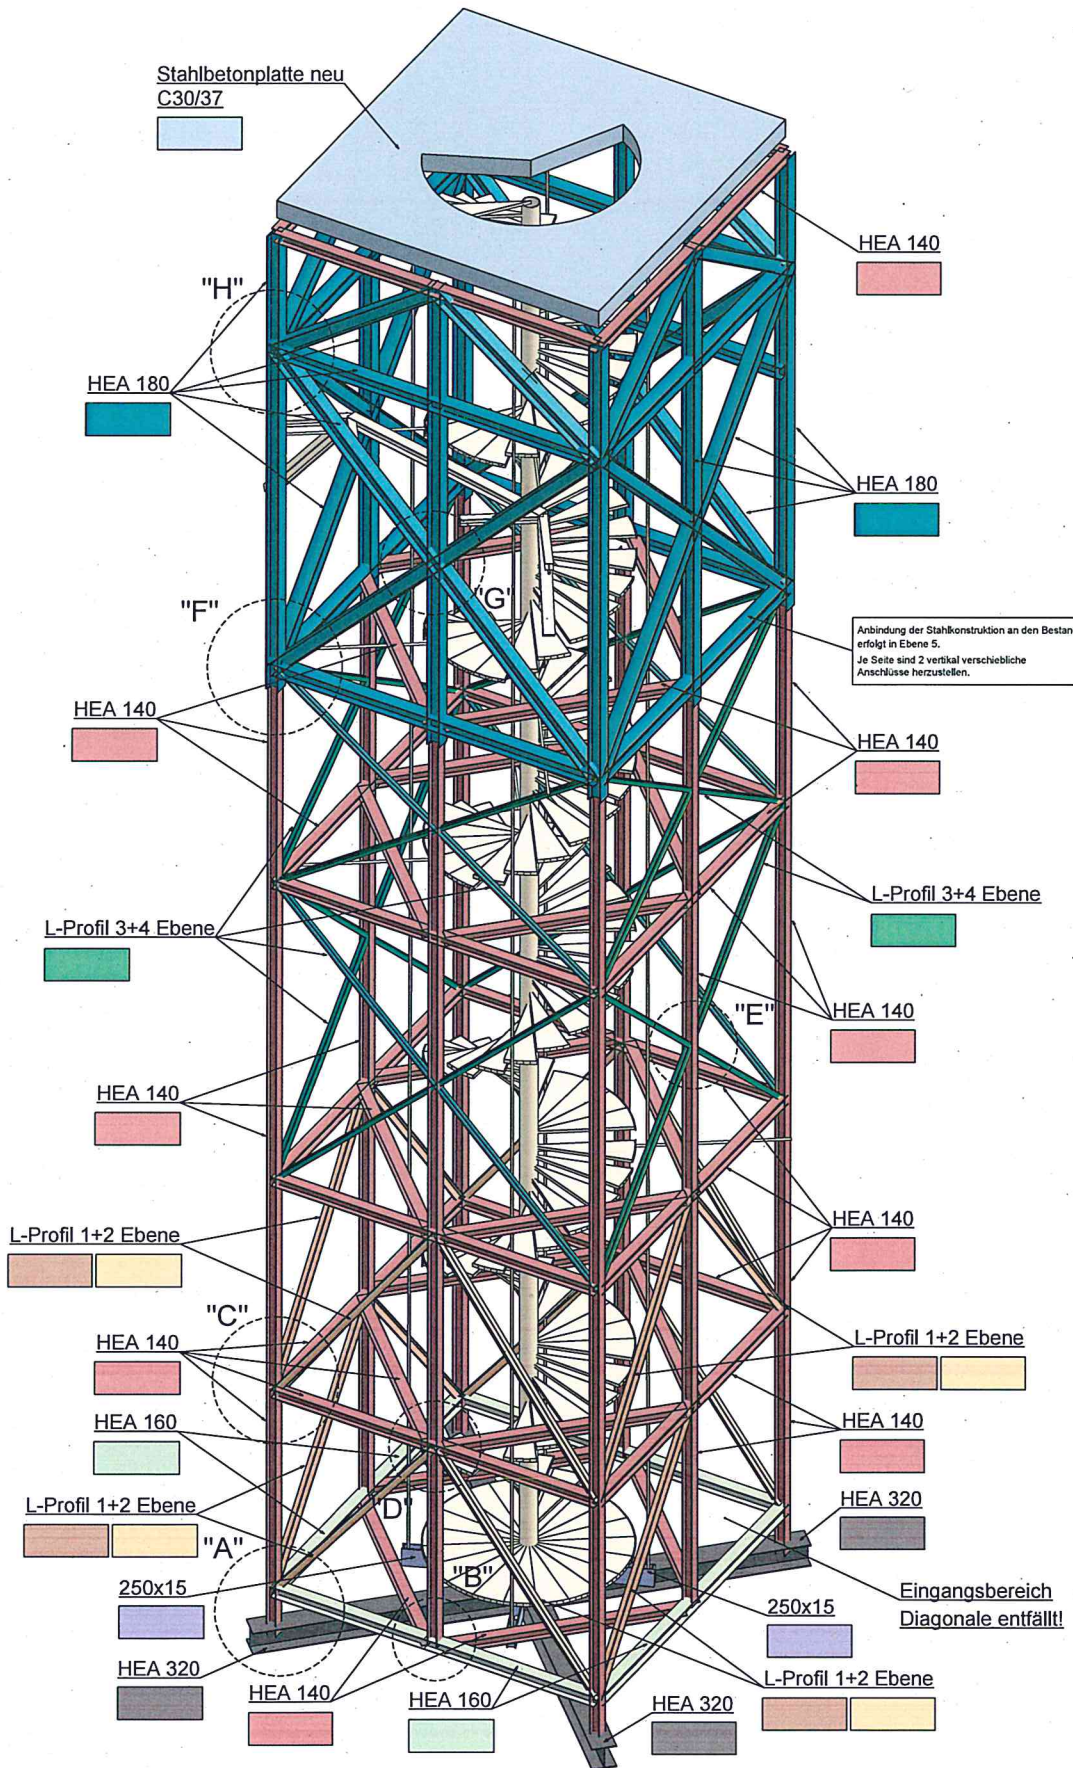

Dieser Plan gilt als Statik begleitender Übersichtsplan und soll eine Übersicht der Anschlusspunkte wiedergeben. Alle Anschlusspunkte sind im Zuge der Ausführungsplanung von der ausführenden Firma statisch nachzuweisen und dem Prüfer zur Prüfung vorzulegen. Dieser Plan beinhaltet nur ausgewählte Knotenpunkte und erhebt keinen Anspruch auf Vollständigkeit.


 IBC Ingenieurbau-Consult		Im Friedbergerfeld 12 55124 Mainz Tel. 0931 / 94911-0 Fax. 0931 / 94911-144 E-Mail: info@ibc-vg.de www.ibc-vg.de	
Bauherr: Stadt Mainz - Gebäudewirtschaft Mainz Zfadede Gebäude E, 55131 Mainz		Projekt: Sanierung Mahmal St. Christoph in Mainz Errichtung eines neuen Turmhelms und eines Treppenaufgangs	
Bauteil: ÜBERSICHTSPLAN Treppenturm			
Sht. Datum: JAN 22 Maßstab: 1:25 Größe: A1L	Name: Zierko gfk: Auftrags-IC 133328	Datum: DR. LINDTNER Zeichnung: Ü-001	Blatt: 0

IC 133328 Ü-001 Blatt 0 von 1

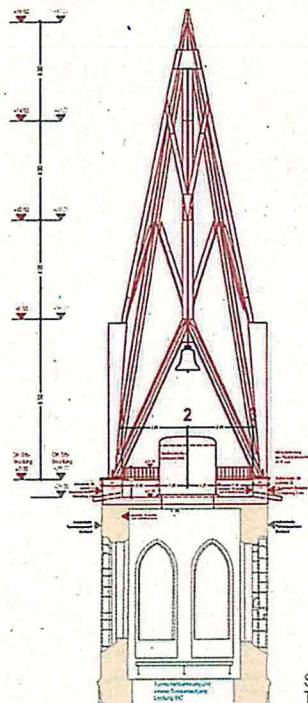




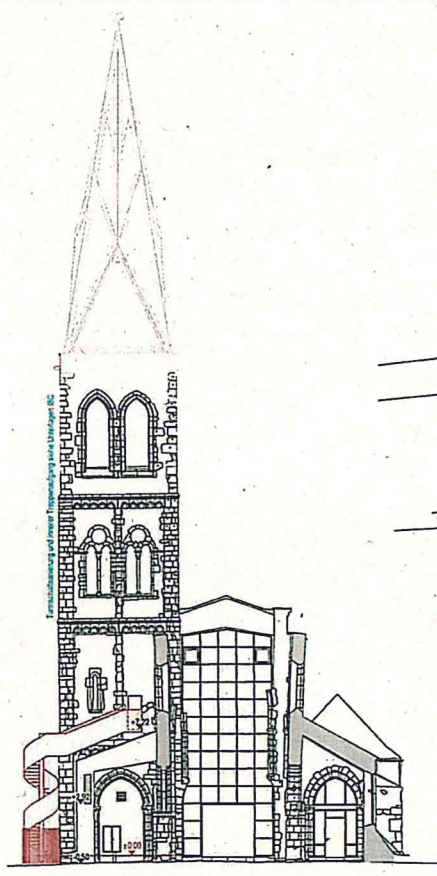
Schnitt
Turmhelmkonstruktion

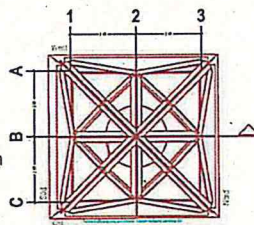Turmhelmkonstruktion
aus Winkelprofilen
feuerverzinkt und farbbeschichtet
Knotenanschlüsse mit
angeschweißten Flachstahlschnitten
und geschraubten Montagelösen




Grundriss
Turmhelmkonstruktion

 																	
Projekt Gedenkstätte St. Christoph in Mainz Errichtung eines neuen Turmhelms und eines Treppenaufgangs zur neuen Aussichtsplattform Sanierung Turmschaft	<table border="1"> <tr><td> </td><td> </td></tr> <tr><td> </td><td> </td></tr> <tr><td> </td><td> </td></tr> <tr><td> </td><td> </td></tr> <tr><td> </td><td> </td></tr> <tr><td> </td><td> </td></tr> <tr><td> </td><td> </td></tr> <tr><td> </td><td> </td></tr> </table>																
Bauherr Landeshauptstadt Mainz Gebäudewirtschaft Mainz vertreten durch Herrn leitenden Regierungsbaudirektor Gilbert Korte Zitadelle Gebäude E 55131 Mainz	Planungsphase Vorlage Stadtvorstand Datum Februar 2022 Plangröße A2 Maßstab 1 100																
 <p>BONN Architekten GmbH</p> <p>Jakob-Bierhoff-Strasse 12a 55122 Mainz Tel. 06131 985600 post@bonn-architekten.de</p>	Zeichnung Turmhelmkonstruktion Zeichnungsnummer A-0-100																






Ansicht West
1:100

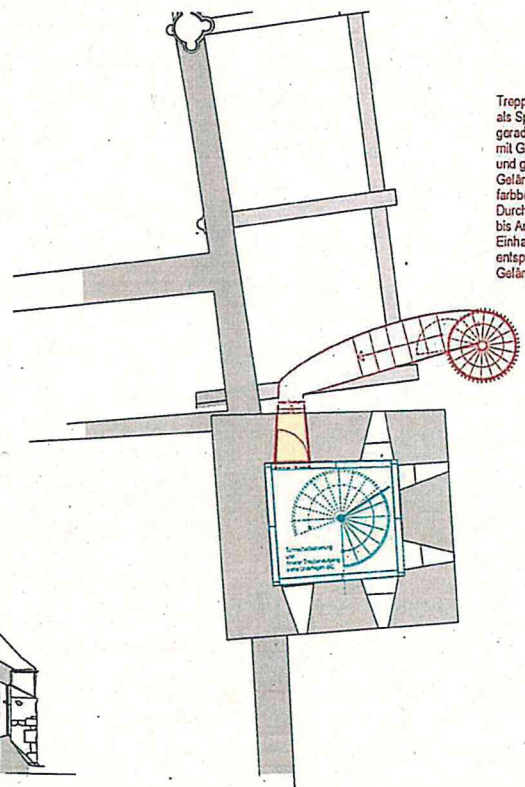

Grundriss
1:50

Treppenkonstruktion als Spindeltreppe und gerader Treppenlauf mit Gitterroststufen und geschlossenen Geländerwangen farbbebeschichtet
Durchmesser Spindeltreppe bis Außenkante Wange 2,00 m
Einhausung aus Profilstahl entsprechend Geländerkonstruktion Bestand

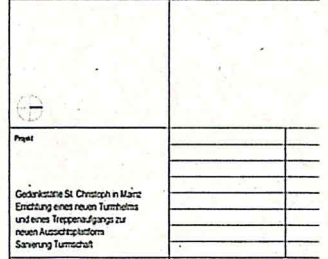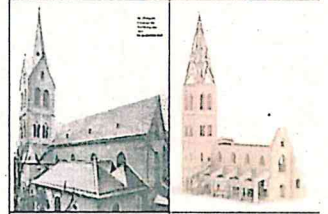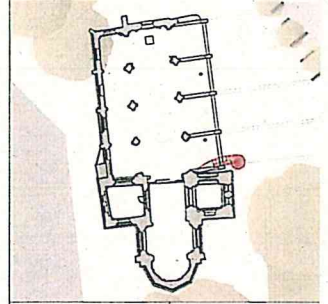

Projekt		Planungsphase	
Gedächtniskirche St. Christoff in Mainz Errichtung eines neuen Turmbelms und eines Treppenaufgangs zur neuen Aussichtsplattform Sanierung Turmschiff		Vorlage Stadtvorstand	
Bauherr		Datum	
Landeshauptstadt Mainz Gebäudeverwaltungsamt Mainz vertreten durch Herrn leitenden Regenerungsbaudirektor Gisbert Korte Zachhöle Gebäude E 55131 Mainz		Februar 2022	
Architekt		Paragraf	Maßstab
BONN Architekten GmbH Johann-Wolfgang-Goethe-Str. 17 53112 Bonn Tel: 0228 13000 post@bonn-architekten.de		A1	1:100/50
		Zeichnung	
		Äußerer Treppenaufgang	
		Zeichnungsnummer	
		A-0-101	