


Umgestaltung Karmeliterplatz

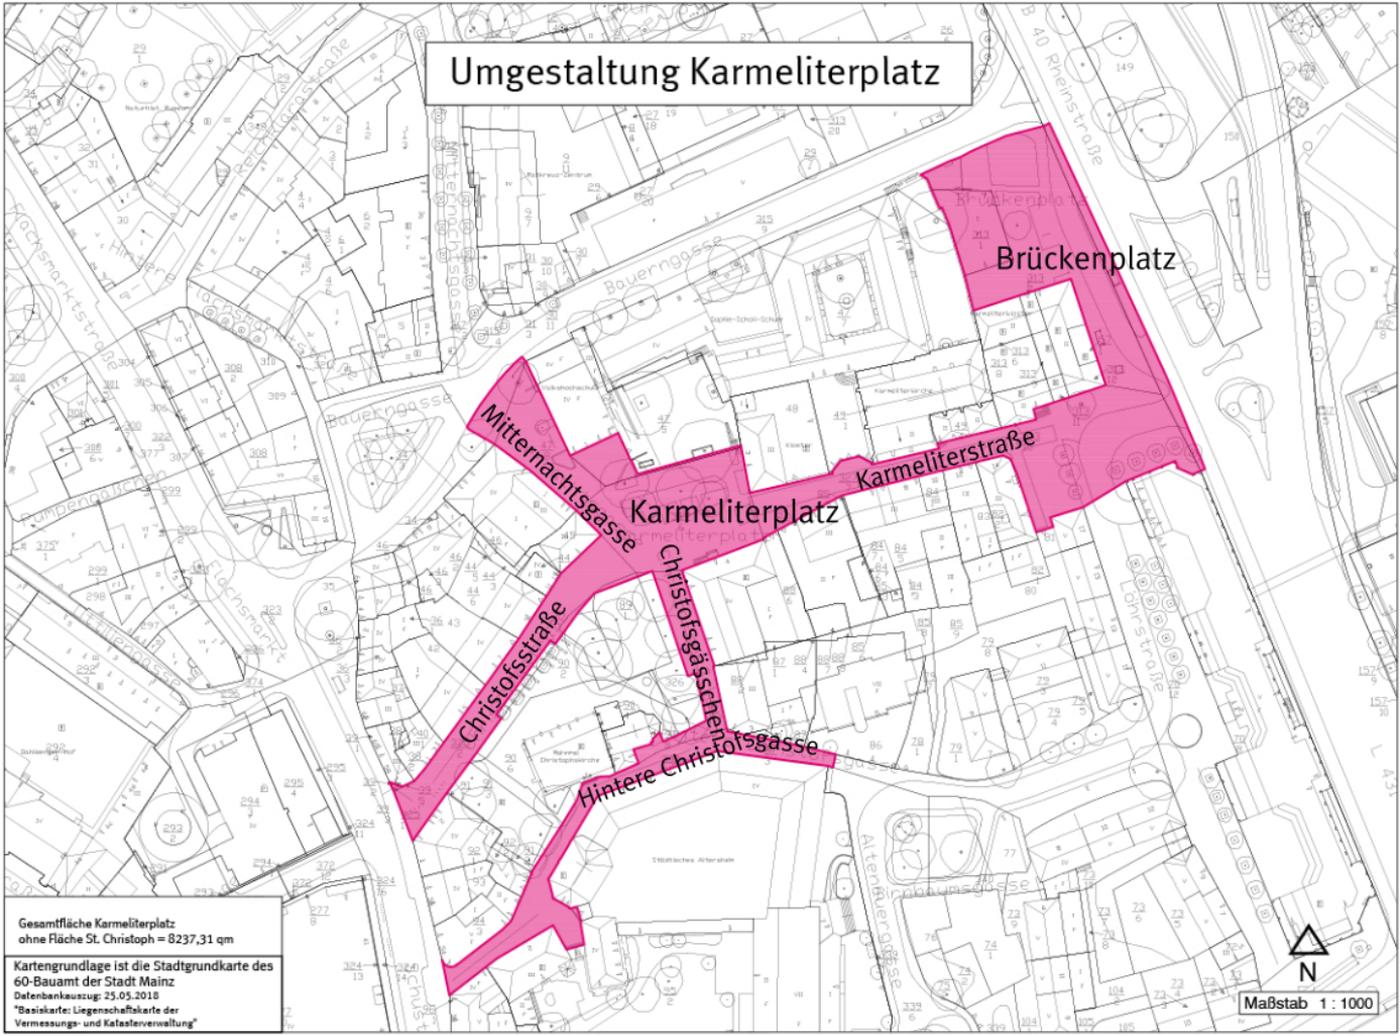

Brückenplatz

Mitternachtsgasse

Karmeliterplatz

Karmeliterstraße

Christoffsstraße

Christoffs-gasse

Hintere Christoffs-gasse

Gesamtfläche Karmeliterplatz
ohne Fläche St. Christoph = 8237,31 qm

Kartengrundlage ist die Stadtgrundkarte des
60-Bauamt der Stadt Mainz
Datenbankauszug: 25.05.2018
*Basiskarte: Liegenschaftskarte der
Vermessungs- und Katasterverwaltung*



Maßstab 1 : 1000