

Planzeichenlegende




Grenze des räumlichen Geltungsbereiches

Geplant



Wohnbaufläche - geplant -
(§ 1 Abs. 1 Nr. 1 BauNVO)

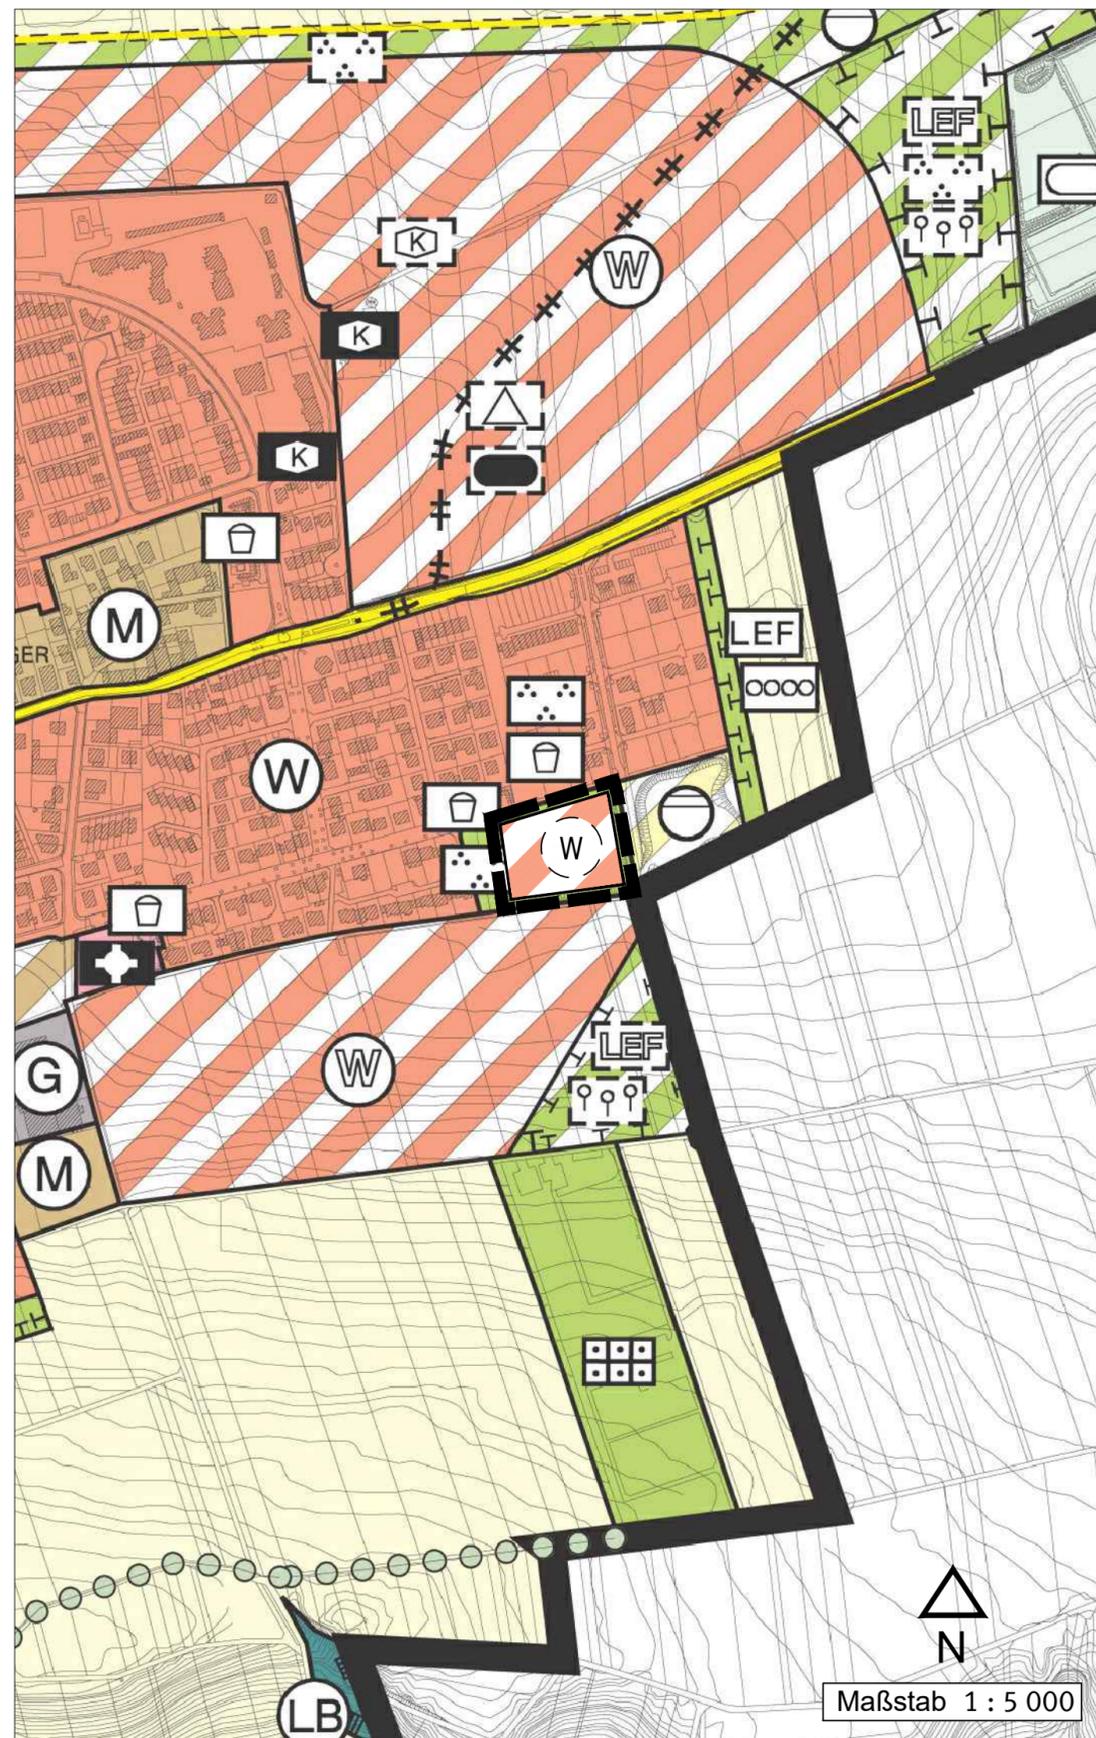

Grundlage der Flächennutzungsplanänderung ist der wirksame Flächennutzungsplan der Stadt Mainz vom 24.05.2000. Die die Flächennutzungsplanänderung umgebenden Nutzungsdarstellungen sind in der Planzeichenlegende zum Flächennutzungsplan erläutert. Der wirksame Flächennutzungsplan kann bei der Stadtverwaltung Mainz, Stadtplanungsamt, Zitadelle, Bau A, sowie im Internet der Stadt Mainz eingesehen werden.

Stadt Mainz Flächennutzungsplanänderung

Nr. 57

Planstufe II

Im Bereich des Bebauungsplanes "An der Wiese (E 68)"

Planteil	Dateiname	Stand
Plan, Legende, Layout	FNP Ä 57 PII.dwg	22.03.23

Verfahren

Genehmigung

1. Aufstellungsbeschluss durch den Stadtrat gemäß § 2 Abs. 1 BauGB:	21.11.2018	
2. Ortsübliche Bekanntmachung des Aufstellungsbeschlusses gemäß § 2 Abs. 1 BauGB:	23.11.2018	
3. Ortsübliche Bekanntmachung der frühzeitigen Beteiligung der Öffentlichkeit:	23.11.2018	
4. Frühzeitige Beteiligung der Öffentlichkeit gemäß § 3 Abs. 1 BauGB : bzw. Aushang vom bis	05.12.2018	
5. Beschluss zur öffentlichen Auslegung mit Begründung gemäß § 3 Abs. 2 BauGB:		
6. Ortsübliche Bekanntmachung des Ortes und der Dauer: Auslegung vom bis		
7. Beschluss zur erneuten / eingeschränkten öffentl. Auslegung gemäß § 4a Abs. 3 BauGB aufgrund der Änderung des Flächennutzungsplan-entwurfes:		
8. Ortsübliche Bekanntmachung des Ortes und der Dauer: erneute / eingeschränkte Auslegung vom bis		
9. Beschluss über die Änderung durch den Stadtrat:		
10. Genehmigung der höheren Verwaltungsbehörde gemäß § 6 Abs.1 BauGB:		
11. Ausgefertigt:		
12. Bekanntmachung der Erteilung der Genehmigung und der Wirksamkeit gemäß § 6 Abs. 5 BauGB:		

Bearbeiter/in	Groh		
	Schuy		
Zeichner/in	Neumert		
Abteilungsleiter	Rosenkranz		
Amtsleiter	Strobach		
Mainz	Ausgefertigt, Mainz		
Beigeordnete	Oberbürgermeister		