


Zweite Verlängerung der Geltungsdauer der Veränderungssperre für den Bereich des Bebauungsplanentwurfes "Hochschulweiterung südlich des Europakreisels - 3. Änderung (B 158/3.Ä)" - Satzung B 158/3.Ä-VS/II

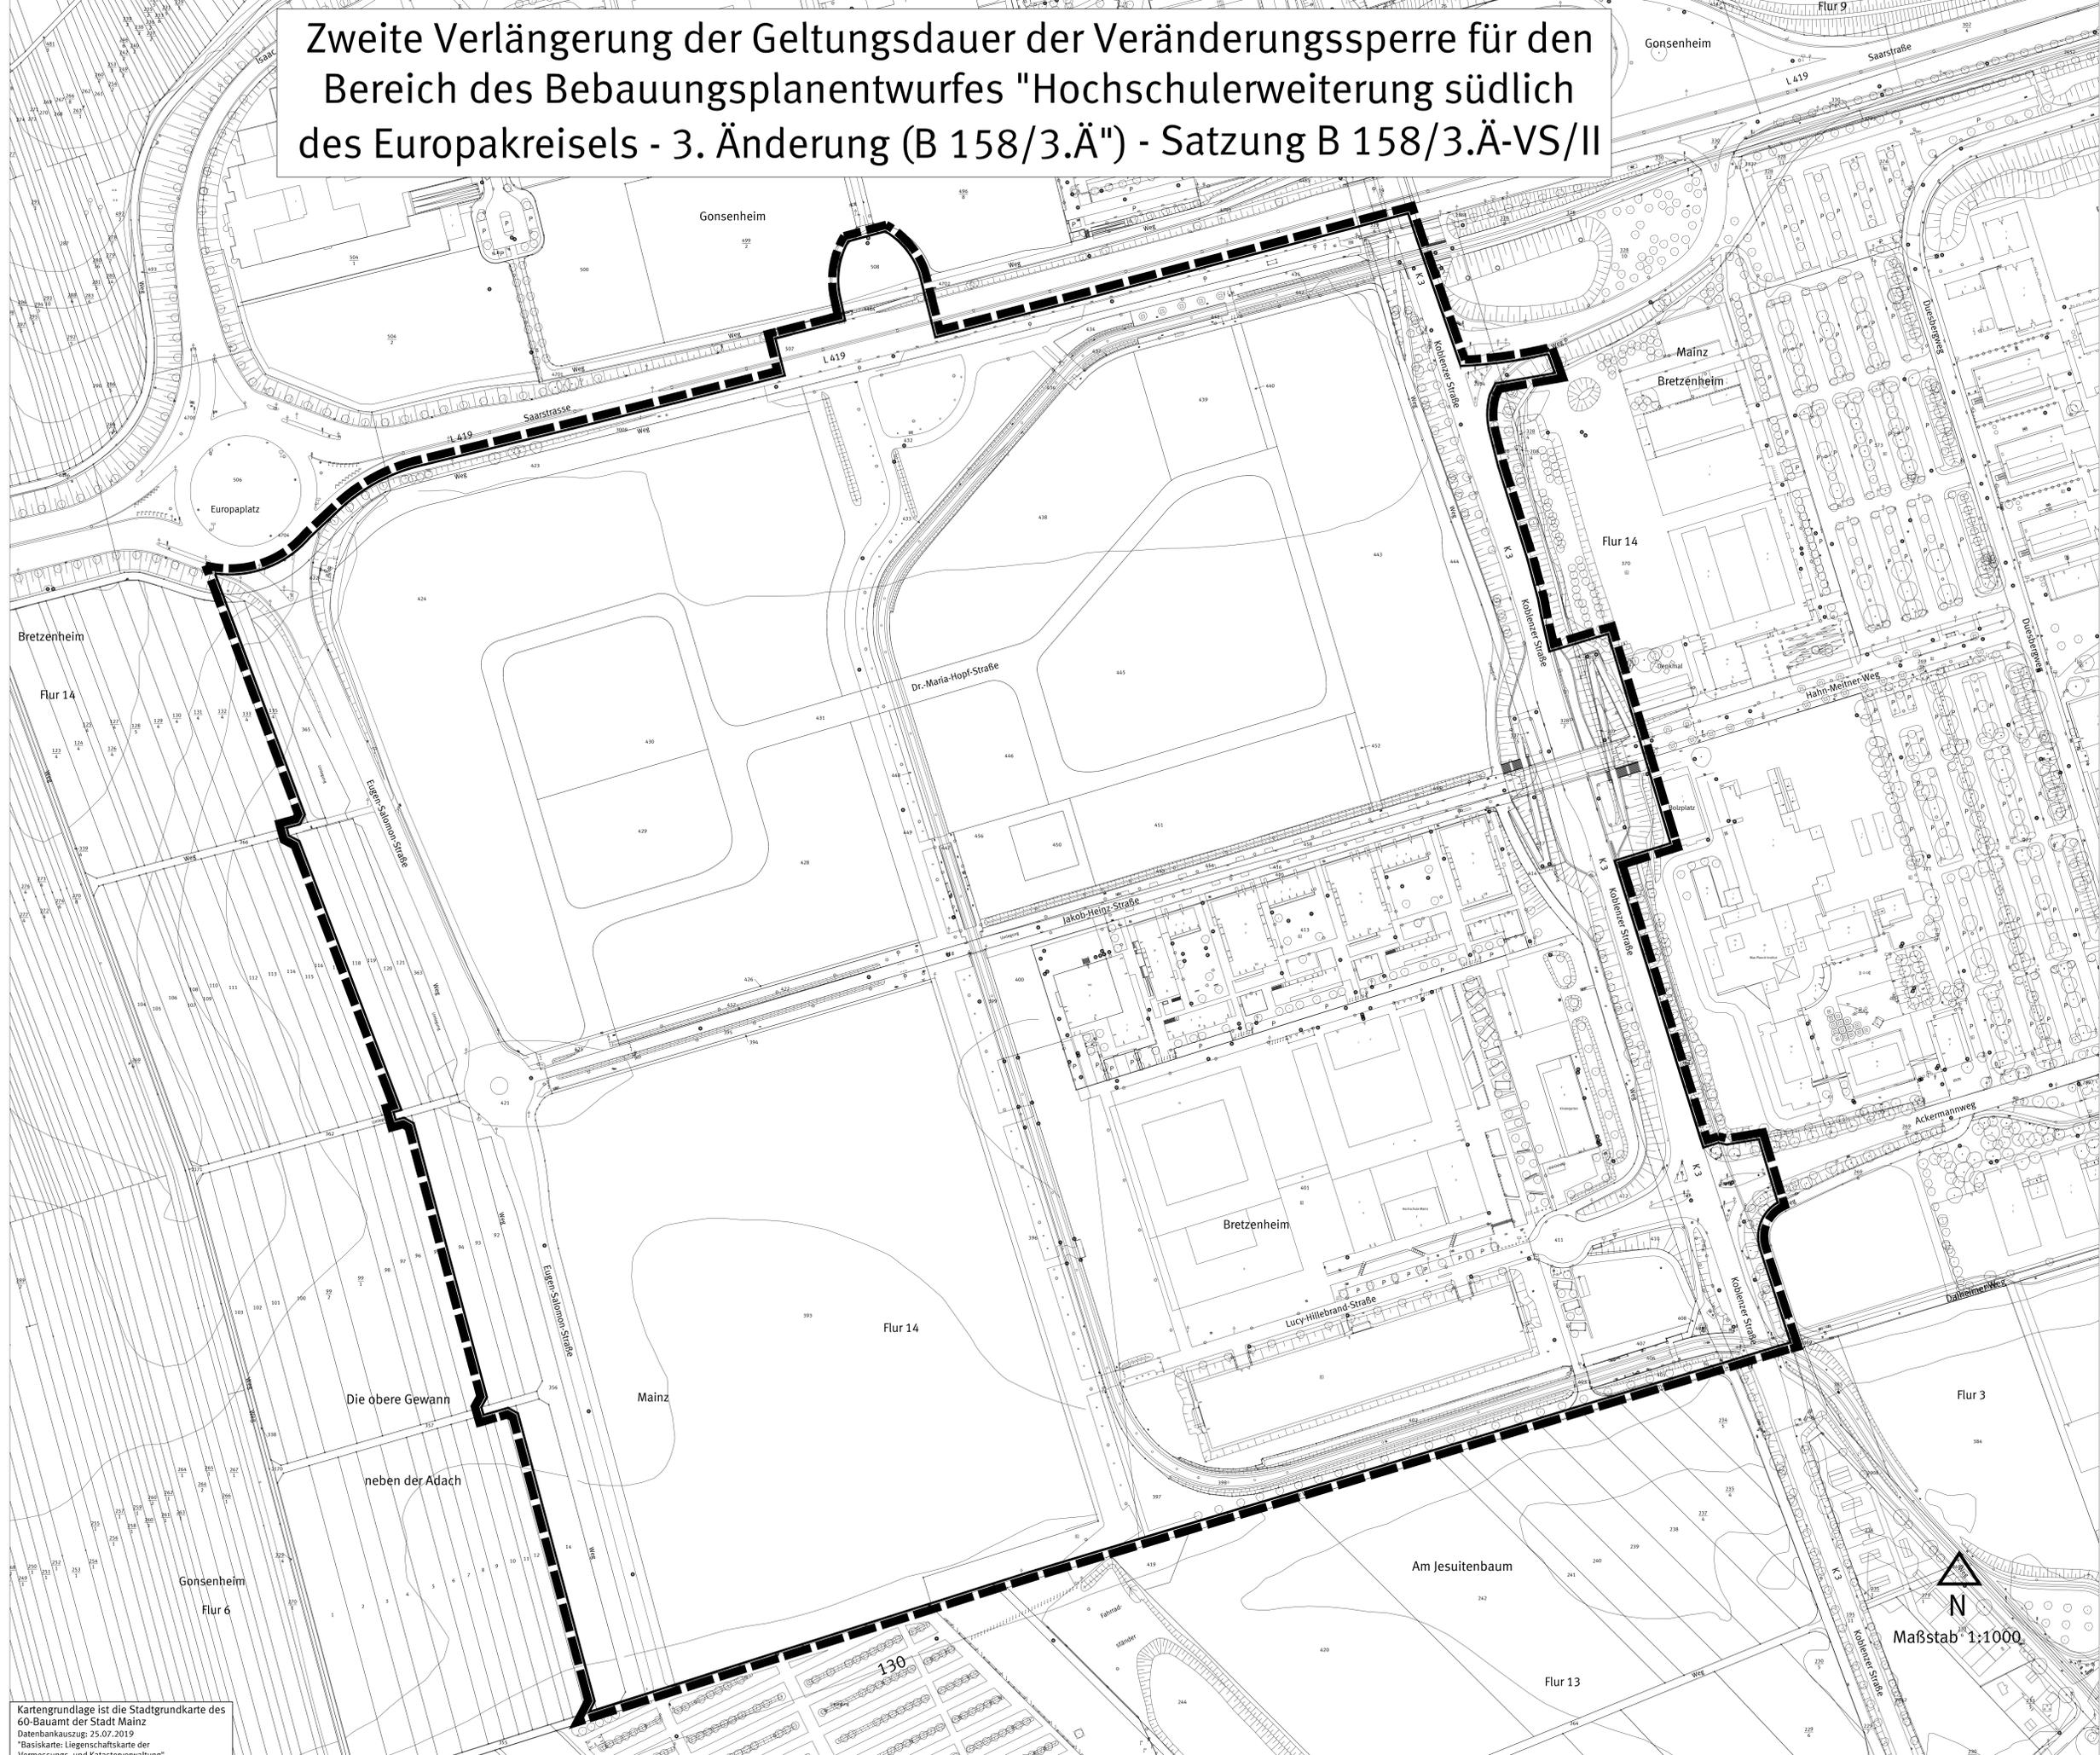

Legende

Grenze des räumlichen Geltungsbereiches (§ 9 Abs. 2 BauGB)

Satzung der Stadt Mainz
über die zweite Verlängerung der Geltungsdauer der Veränderungssperre für den Bereich des Bebauungsplanentwurfes "Hochschulweiterung südlich des Europakreisels - 3. Änderung (B 158/3.Ä)";
Satzung B 158/3.Ä-VS/II

Auf Grund der §§ 14, 16 Abs. 1 Baugesetzbuch (BauGB) und der §§ 17 Abs. 1 und 2 BauGB in der Fassung der Bekanntmachung vom 3. November 2017 (BGBl. I S. 3634), das zuletzt durch Artikel 2 des Gesetzes vom 4. Januar 2023 (BGBl. I Nr. 6) geändert worden ist und des § 24 der Gemeindeordnung Rheinland-Pfalz (GemO) in der Fassung vom 31.01.1994 (GVBl. 1994, S. 153), zuletzt geändert durch Artikel 1 des Gesetzes vom 27.01.2022 (GVBl. S. 21), hat der Stadtrat der Stadt Mainz in seiner öffentlichen Sitzung am 12.07.2023 folgende Satzung B 158/3.Ä-VS/II über die zweite Verlängerung der Geltungsdauer der Veränderungssperre um ein weiteres Jahr beschlossen.

§ 1
Erlass der Veränderungssperre

Zur Sicherung der Planung für den künftigen Bereich des vom Stadtrat am 01.07.2020 und am 30.11.2022 erneut zur Aufstellung beschlossenen Bebauungsplanes "Hochschulweiterung südlich des Europakreisels - 3. Änderung (B 158/3.Ä)" wird die Geltungsdauer der als Satzung "B 158/3.Ä-VS" am 02.10.2020 in Kraft getretene Veränderungssperre um ein weiteres Jahr verlängert.

§ 2
Inkrafttreten

Diese Satzung tritt mit ihrer Bekanntmachung gemäß § 16 Abs. 2 BauGB in Verbindung mit § 10 Abs. 3 Satz 4 BauGB in Kraft. Die Geltungsdauer der ersten Verlängerung der Veränderungssperre bestimmt sich nach § 17 BauGB.

CAD - Planelemente


Plattentitel	Dateiname	Stand
Plan, Legende, Layout	Satzung B 158/3.Ä_VS_VVL.dwg	02.05.2023
Digitale Stadtgrundkarte	SGK B 158/3.Ä.dwg	23.01.2020
Satzungstext	3-094-II.docx	02.05.2023

Verfahren	Genehmigung
1. Beschluss der Veränderungssperre durch den Stadtrat als Satzung gemäß § 16 Abs. 1 BauGB	23.09.2020
2. Ausfertigung	28.09.2020
3. Bekanntmachung der Tatsache des Beschlusses und Inkrafttretens der Veränderungssperre gemäß § 16 Abs. 2 i. V. mit § 10 Abs. 3 BauGB	03.10.2020
4. Widerrufung der Bekanntmachung der Veränderungssperre gemäß § 17 BauGB	
5. Beschluss zur 1. Verlängerung durch den Stadtrat gemäß § 17 Abs. 1 BauGB	20.07.2022
6. Ausfertigung	20.08.2022
7. Bekanntmachung des Beschlusses und Inkrafttretens der 1. Verlängerung gemäß § 16 Abs. 2 i. V. mit § 10 Abs. 3 BauGB	26.08.2022
8. Beschluss zur 2. Verlängerung durch den Stadtrat gemäß § 17 Abs. 2 BauGB	
9. Ausfertigung	
10. Bekanntmachung des Beschlusses und Inkrafttretens der 2. Verlängerung gemäß § 16 Abs. 2 i. V. mit § 10 Abs. 3 BauGB	

Bearbeiter/in	Groh		
Zeichner/in	Lerner		
Abteilungsleiter	Rosenkranz		
Amtsleiter	Strobach		
Maßstab	Ausfertigung, Mainz		
Beigeordnete	Oberbürgermeister		

Landeshauptstadt Mainz
Stadtplanungsamt
Veränderungssperre Satzung B 158/3.Ä-VS/II

Zweite Verlängerung der Geltungsdauer der Veränderungssperre für den Bereich des Bebauungsplanentwurfes "Hochschulweiterung südlich des Europakreisels - 3. Änderung (B 158/3.Ä)"

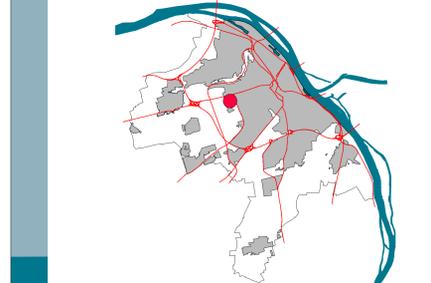

Kartengrundlage ist die Stadtgrundkarte des 60-Bauamt der Stadt Mainz
Datenbankauszug: 25.07.2019
"Basiskarte: Liegenschaftskarte der Vermessungs- und Katasterverwaltung"