




Schnitt C-C
Station 0+180

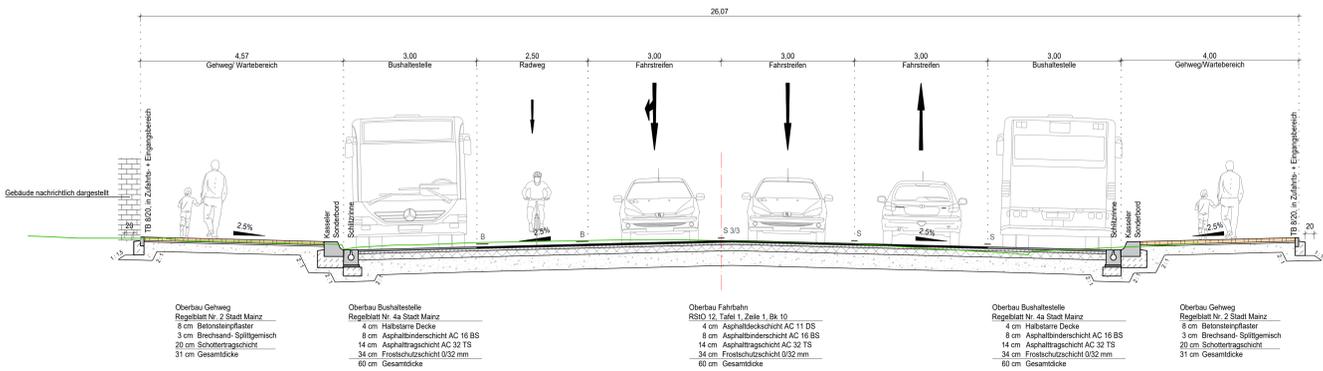


Schnitt D-D
Station 0+275

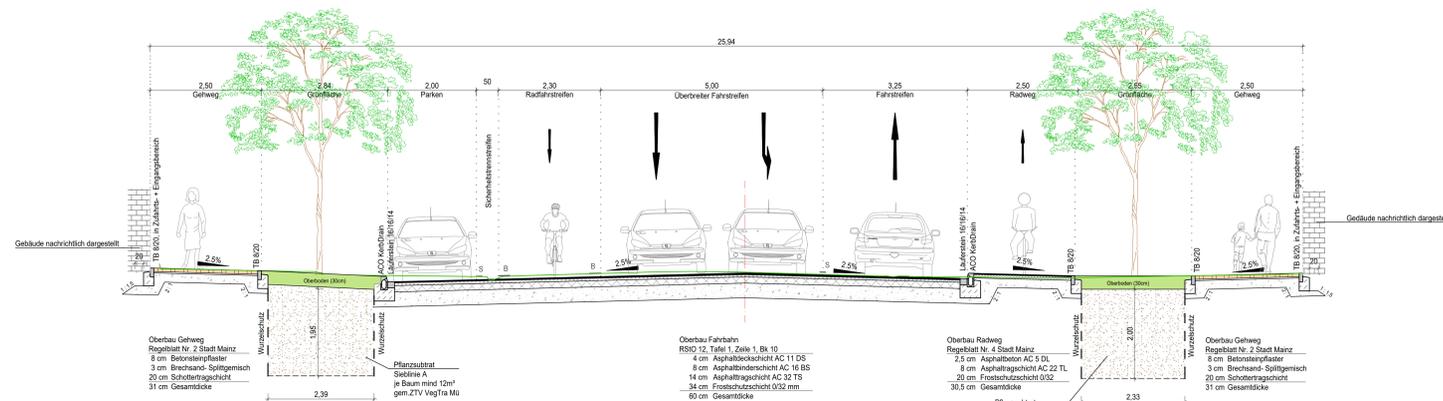


Schnitt E-E
Station 0+440

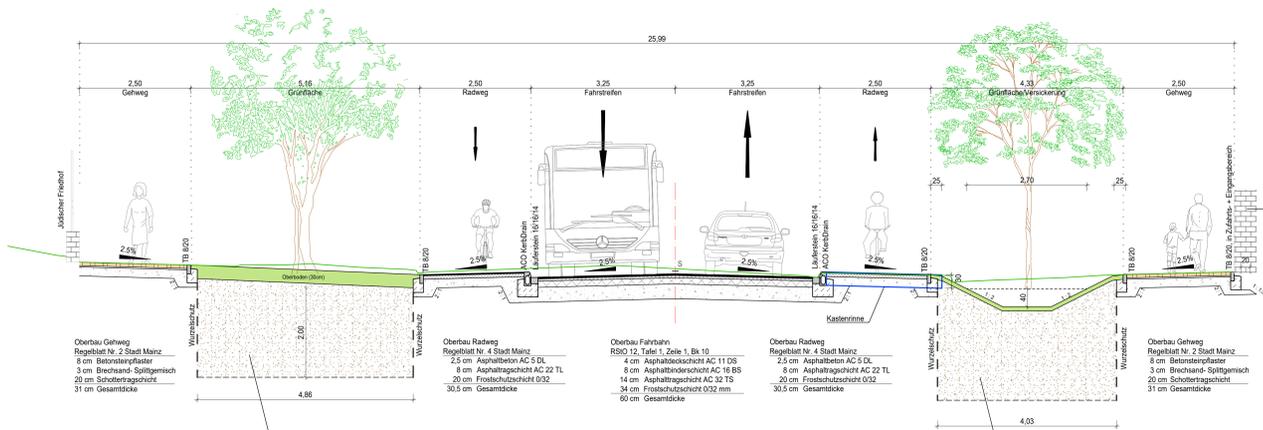

Schnitt F-F
Station 0+562

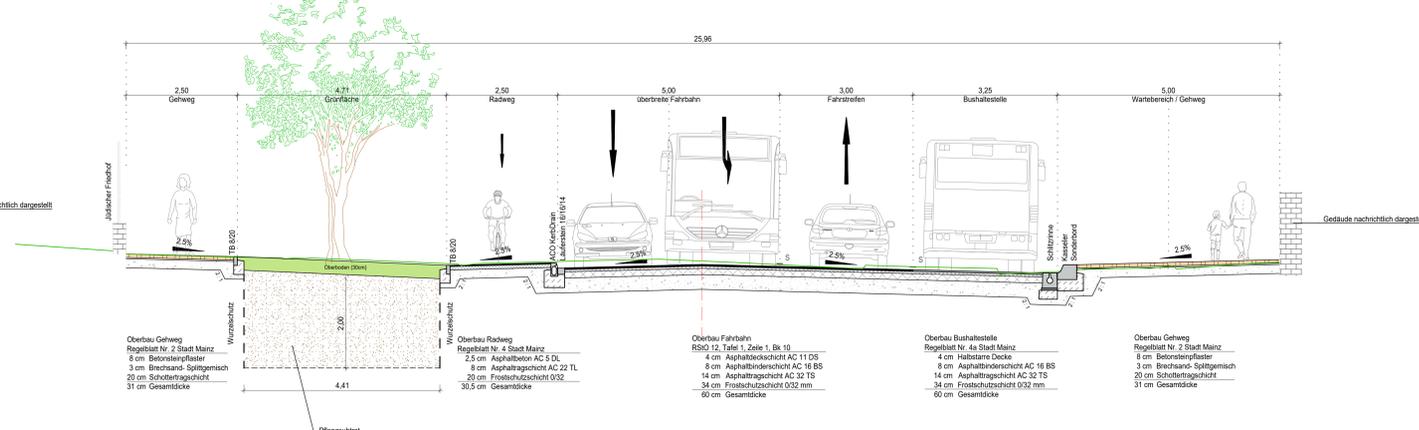

Schnitt G-G
Station 0+682

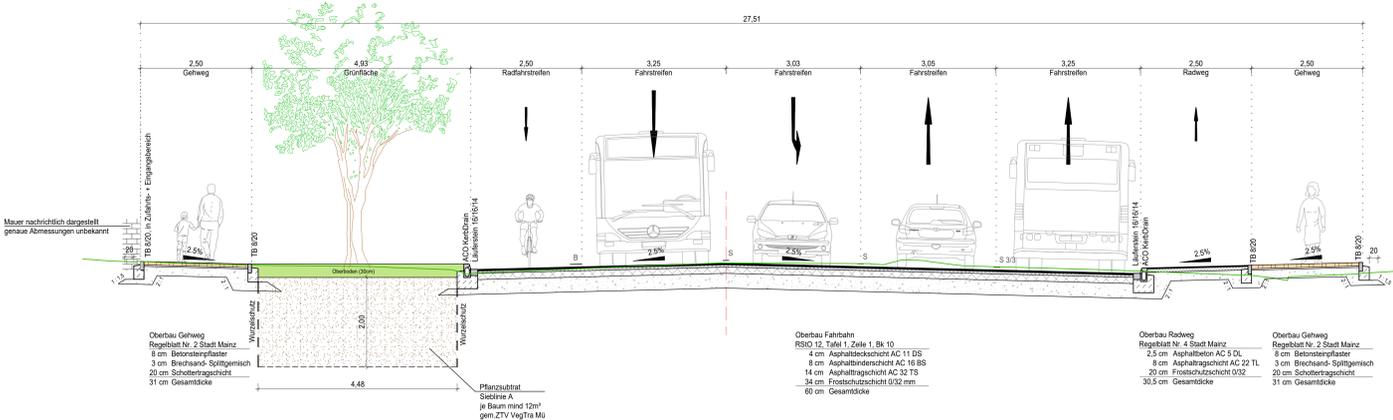

Anschlussplanung
Güterstraße
Deportationsrampe

Landeshauptstadt Mainz
Stadtplanungsamt
Planungsänderungen
Regelquerschnitte

Projekt Nr.: 1128
Datum: 20.03.23
Plan Nr.:

Mainz - Hartenberg-Münchfeld
Ausbau der
Mombacher Straße

VORABZUG



Entwurfsplanung

 STRASSE BAU- LÄRM-SCHUTZ BRUNNEN ERSCHELLUNG NACHWEISUNG KABELNETZ STÄDTBAU VERMESSUNG	bearbeitet P. Wichter 04/23 gezeichnet N. Naeffgen 04/23 geprüft
	11.04.2023 Dipl.-Ing. Johannes Dilig
Landeshauptstadt Mainz Zofeltle 55131 Mainz	Anlage: 6 Blatt Nr.: 2
Landeshauptstadt Mainz Ausbau "Mombacher Straße"	KOO-System: Höhen-System:
Regelquerschnitte Straßenausbau Teil 2 von 2	Maßstab: 1:50 VORABZUG

