


Planzeichenlegende

Art der baulichen Nutzung (§ 5 Abs.2 Nr.1 BauGB, §§ 1 bis 11 BauNVO)

Vorhanden




Wohnbauflächen (§ 1 Abs.1 Nr.1 BauNVO)

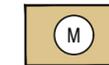

Gemischte Bauflächen (§ 1 Abs.1 Nr.2 BauNVO)

Flächen für den überörtlichen Verkehr und für die örtlichen Hauptverkehrswege (§ 5 Abs.2 Nr.3 und Abs.4 BauGB)


Geplant

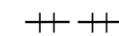

ÖPNV - Trassen



Grenze des räumlichen Geltungsbereiches

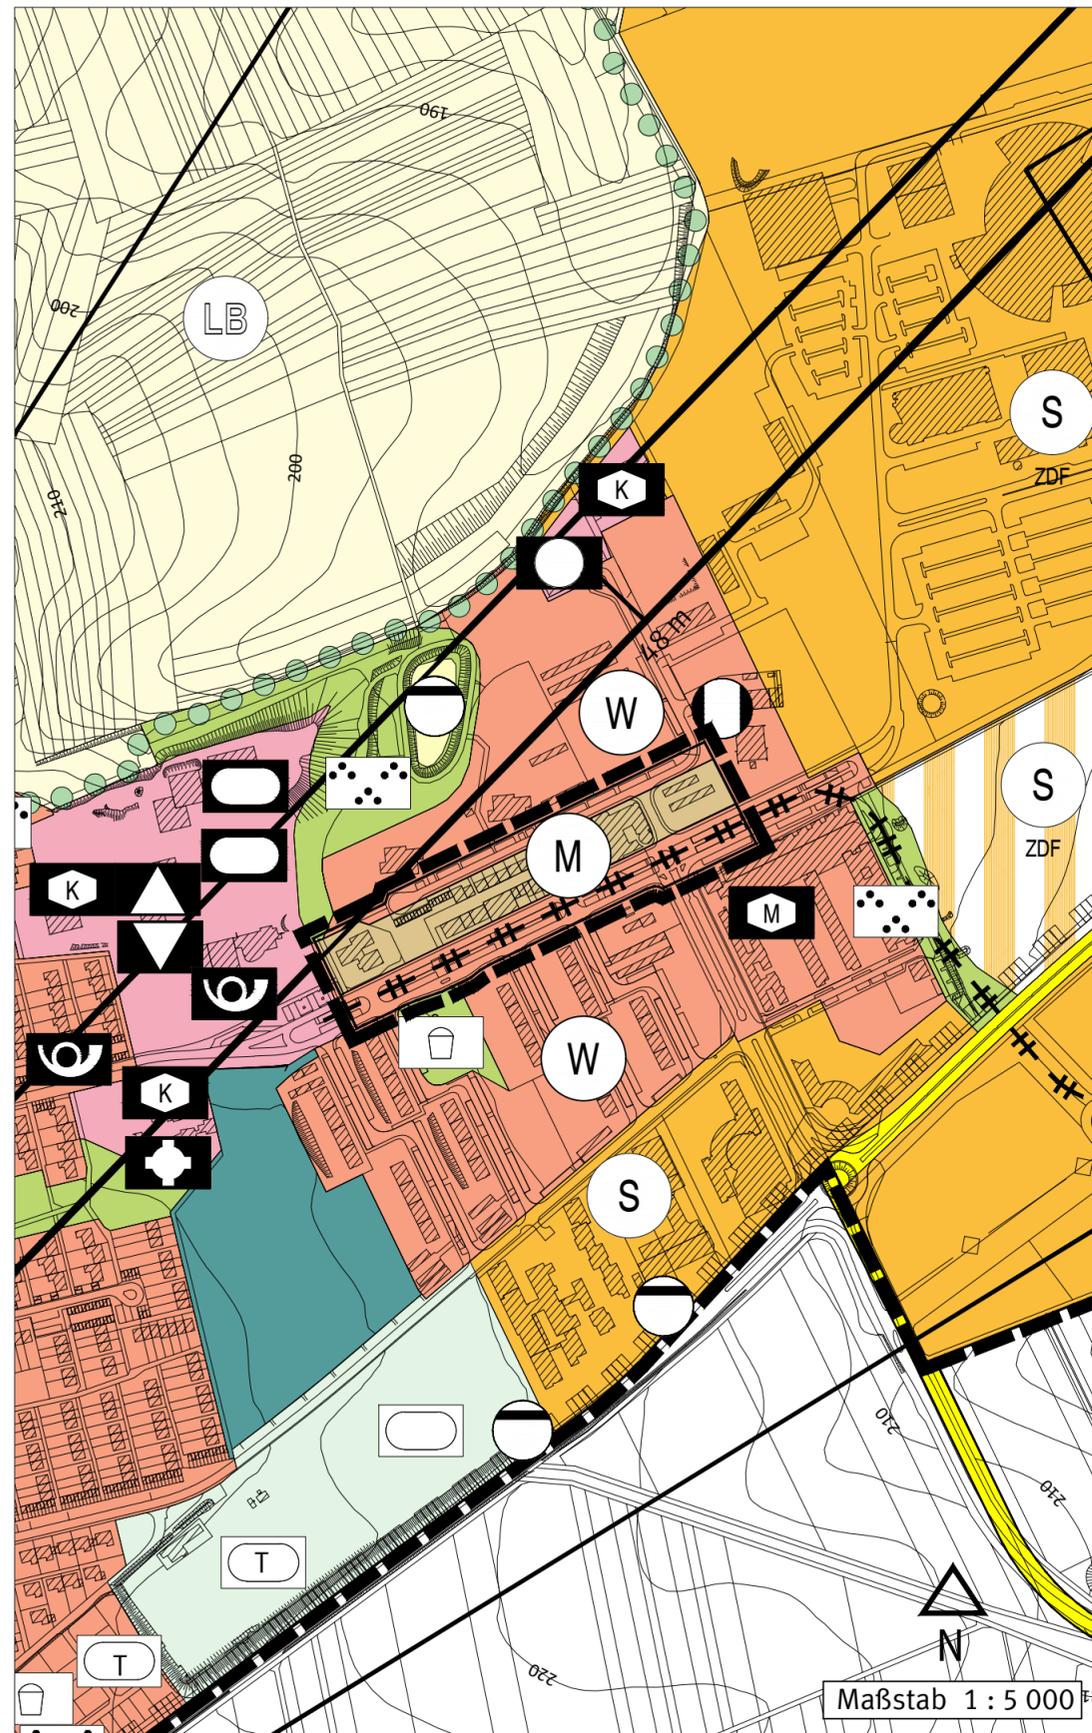

Grundlage der Flächennutzungsplanänderung ist der wirksame Flächennutzungsplan der Stadt Mainz vom 24.05.2000. Die die Flächennutzungsplanänderung umgebenden Nutzungsdarstellungen sind in der Planzeichenlegende zum Flächennutzungsplan erläutert. Der wirksame Flächennutzungsplan kann bei der Stadtverwaltung Mainz, Stadtplanungsamt, Zitadelle, Bau A, sowie im Internet der Stadt Mainz eingesehen werden.

Stadt Mainz Flächennutzungsplanänderung

Nr. 53

Planstufe II

Im Bereich des Bebauungsplanes
"Einkaufszentrum Lerchenberg (Le 4)"

Planteil	Dateiname	Stand
Plan, Legende, Layout	FNP Ä 53_Le 4 PII.dwg	15.05.2023

Verfahren

Genehmigung

1. Aufstellungsbeschluss durch den Stadtrat gemäß § 2 Abs. 1 BauGB:	07.02.2018	
2. Ortsübliche Bekanntmachung des Aufstellungsbeschlusses gemäß § 2 Abs. 1 BauGB:	23.03.2018	
3. Ortsübliche Bekanntmachung der frühzeitigen Beteiligung der Öffentlichkeit:	23.04.2021	
4. Frühzeitige Beteiligung der Öffentlichkeit gemäß § 3 Abs. 1 BauGB : bzw. Aushang vom 03.05.21 bis 21.05.21		
5. Beschluss zur öffentlichen Auslegung mit Begründung gemäß § 3 Abs. 2 BauGB:		
6. Ortsübliche Bekanntmachung des Ortes und der Dauer: Auslegung vom bis		
7. Beschluss zur erneuten / eingeschränkten öffentl. Auslegung gemäß § 4a Abs. 3 BauGB aufgrund der Änderung des Flächennutzungsplanentwurfes:		
8. Ortsübliche Bekanntmachung des Ortes und der Dauer: erneute / eingeschränkte Auslegung vom bis		
9. Beschluss über die Änderung durch den Stadtrat:		
10. Genehmigung der höheren Verwaltungsbehörde gemäß § 6 Abs.1 BauGB:		
11. Ausgefertigt:		
12. Bekanntmachung der Erteilung der Genehmigung und der Wirksamkeit gemäß § 6 Abs. 5 BauGB:		

Bearbeiter/in	Groh		
	Lener		
Zeichner/in	Neumert		
Abteilungsleiter	Rosenkranz		
Amtsleiter	Strobach		
Mainz	Ausgefertigt, Mainz		
Beigeordnete	Oberbürgermeister		