2240 - CARL-ZUCKMAYER-SCHULZENTRUM, MZ-LERCHENBERG - ERSATZNEUBAU 3-FELD-SPORTHALLE

SCHNITTE FREIFLÄCHEN M. 1:100

Schnitt B - B

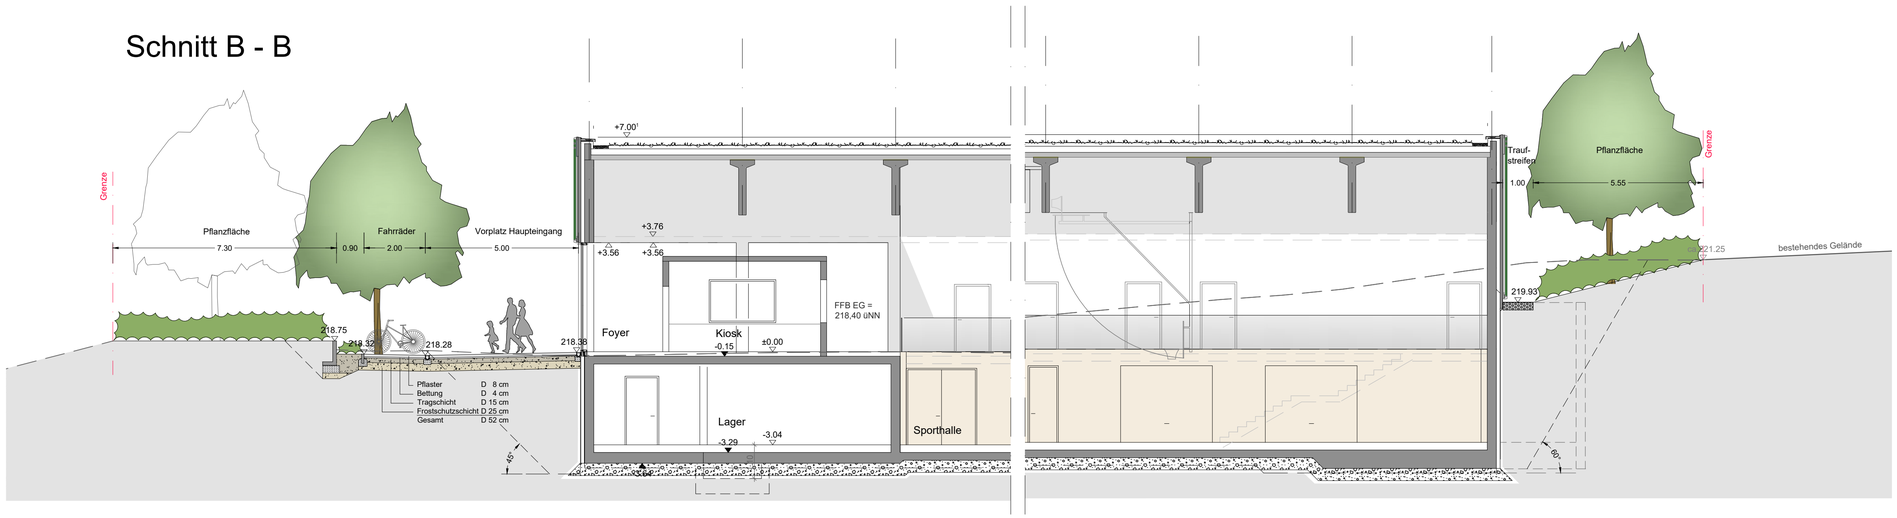

Schnitt A - A

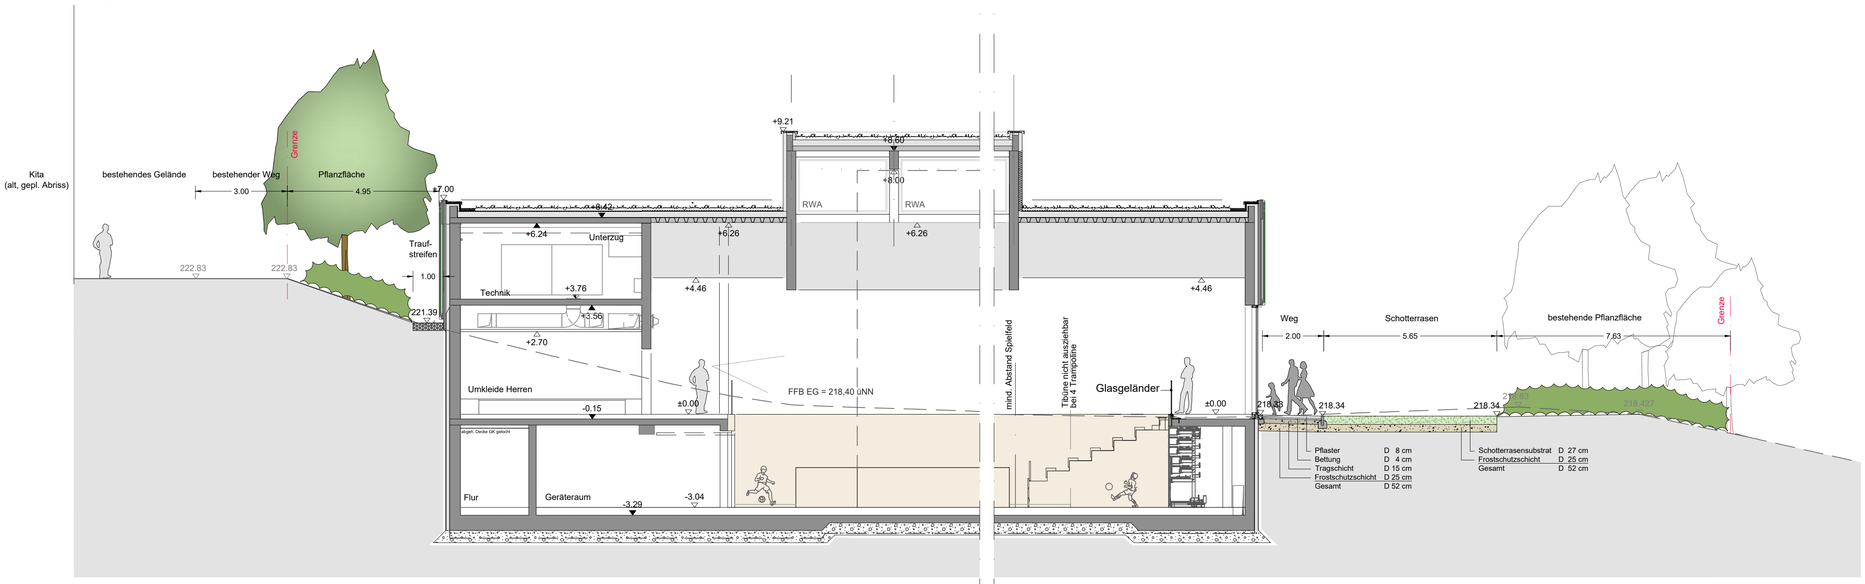

BAUHERR
LANDESHAUPTSTADT MAINZ
JOCKEL-FUCHS-PLATZ 1
55116 MAINZ
Landeshauptstadt Mainz

VERTRETEN DURCH DIE
GEBÄUDEWIRTSCHAFT MAINZ
EIGENBETRIEB DER STADT MAINZ
ZITADELLE GEBÄUDE E
55131 MAINZ

ENTWURFSVERFASSER
opp.LA FREIRAUM- & LANDSCHAFTSPLANUNG
DIPL. ING. (FH) DORIS OPPENBERG
AM STIFTSWINGERT 17
55131 MAINZ

INDEX	ÄNDERUNGEN	NAME	DATUM
0	Originalfassung	OPP	31.03.2021

KEY-PLAN

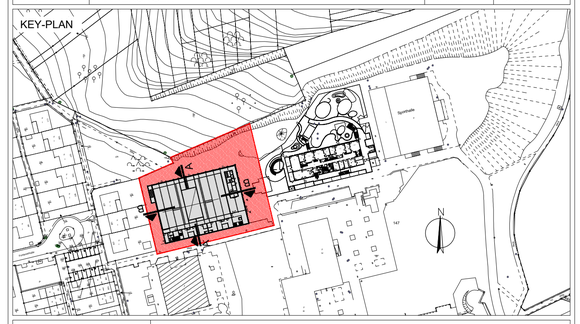

LEISTUNGSPHASE / GEWERK	ENTWURFSPLANUNG FREIANLAGEN
PLANINHALT	SCHNITTE FREIFLÄCHE — MASSSTAB 1:100
LIEGENSCHAFT	2240 CARL-ZUCKMAYER-SCHULZENTRUM HINDEMITHSTRASSE 1-5, 55127 MAINZ
PROJEKT / MASSNAHME	CZS MAINZ-LERCHENBERG ERSATZNEUBAU 3-FELD-SPORTHALLE
GEBÄUDE / EBENE	SPORTHALLE ERDGESCHOSS
HÖHENKOTE	OKFFB EG ± 0.00 = 218.40 m ü NN
PLANNUMMER	2240_71_pfan_STÜ_3_Schnitte_0_p — FORMAT DIN A1
GEZEICHNET / DATUM	OP, 31.03.2021 — FREIGABE ENTWURFSVERFASSER: D. Oppenberg
GEPRÜFT / DATUM	FREIGABE BAUHERR: