Projekt: 21149
BV Mehrfamilienhaus + Kino
Hintere Bleiche 8
in Mainz
Sommer, 25.06.2023

Lageplan zum Bauantrag

1:500 [10.00]
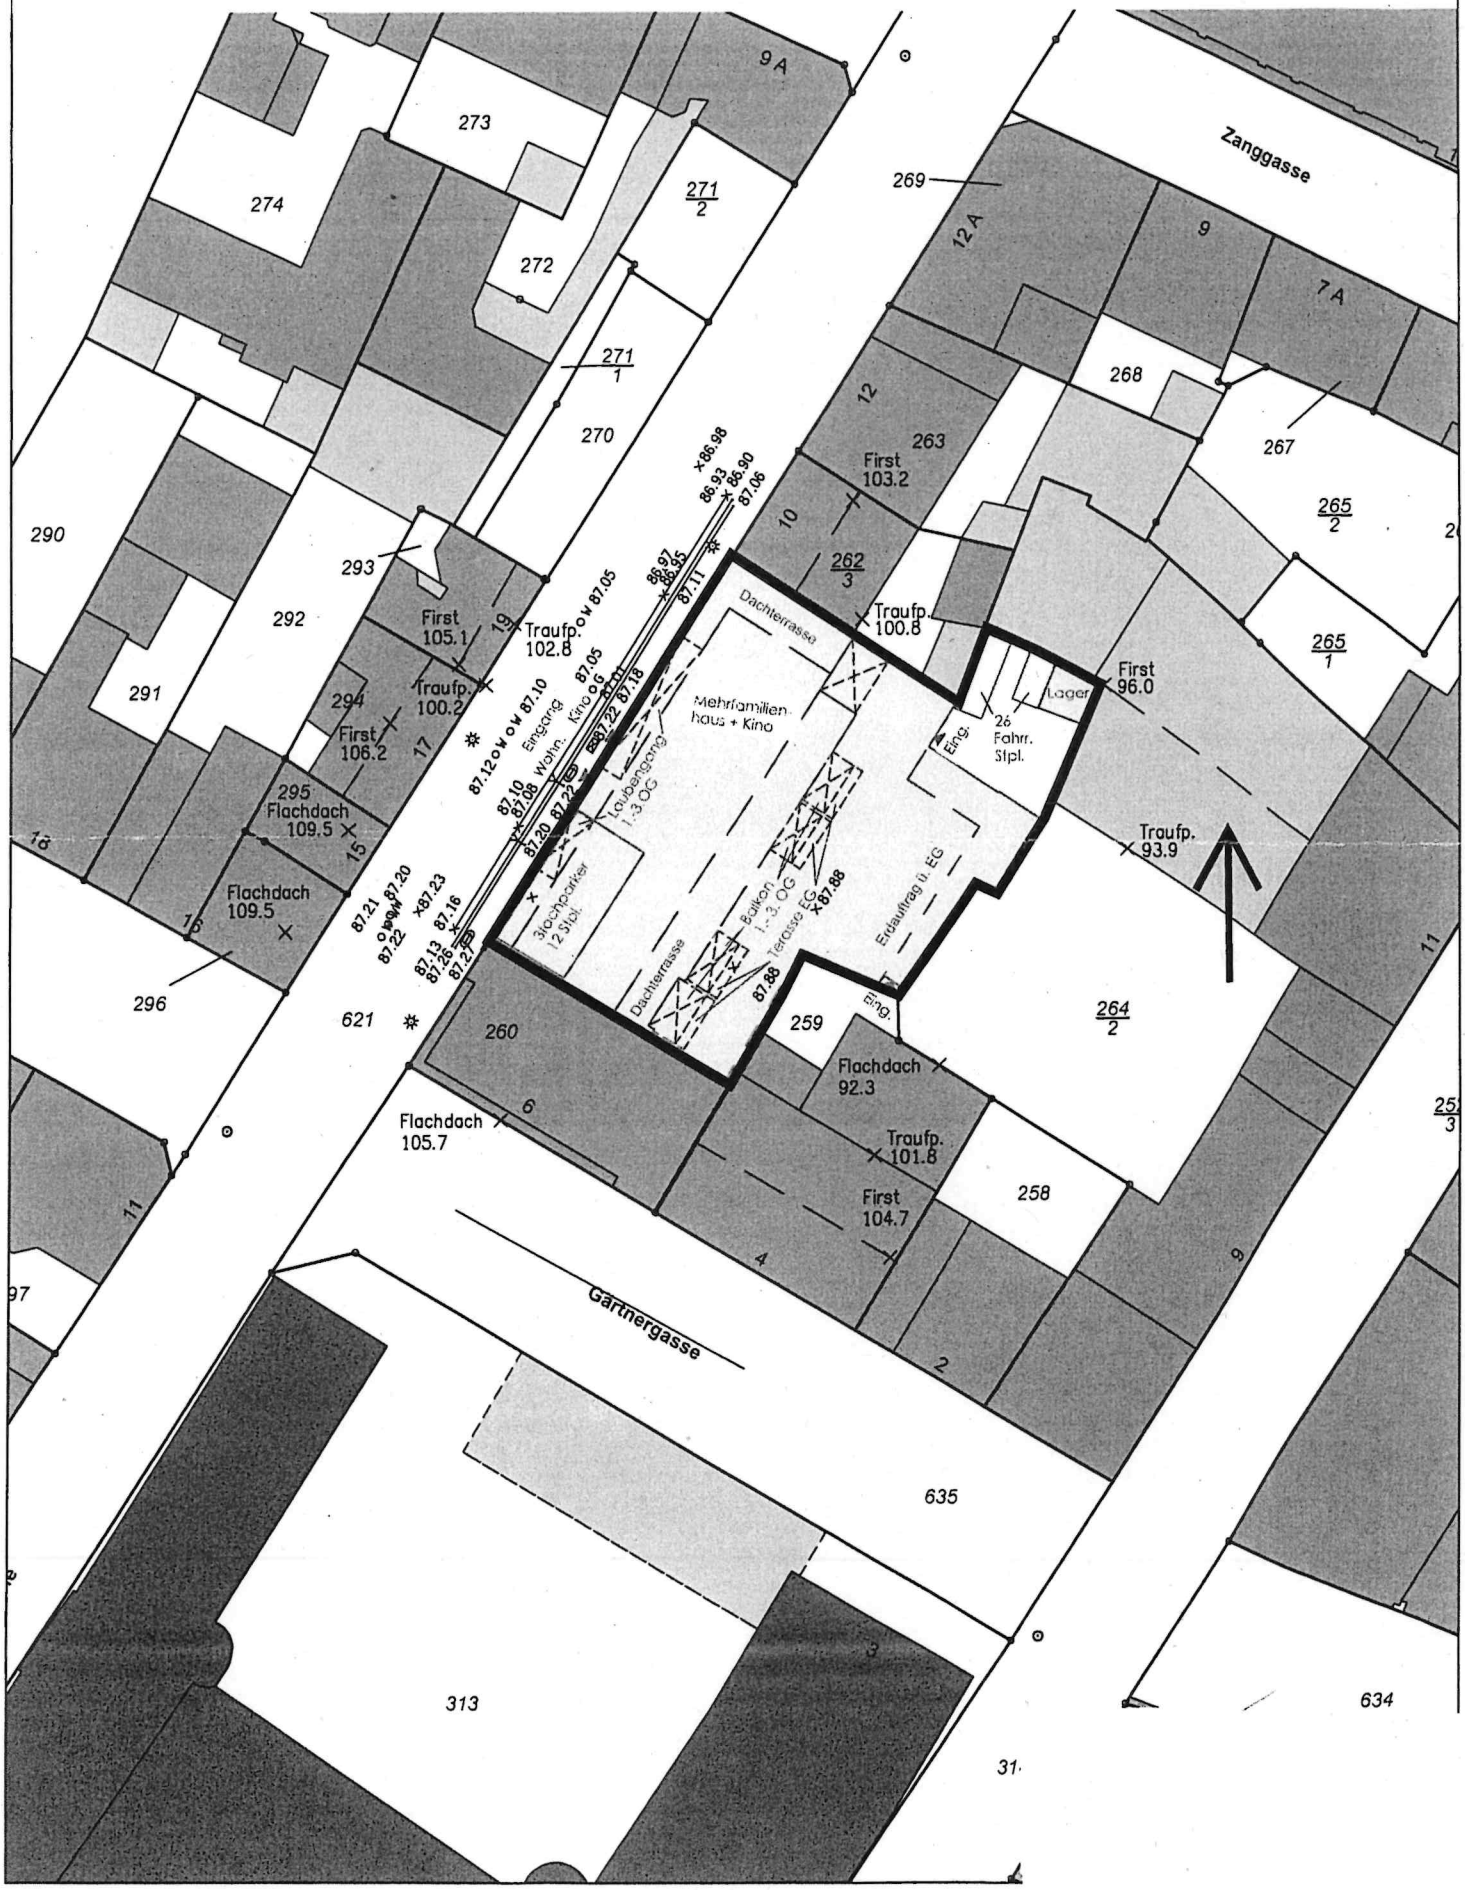
Neubau EG
Baklon/ Terrasse
Staffelgeschoss/ DG
UG