


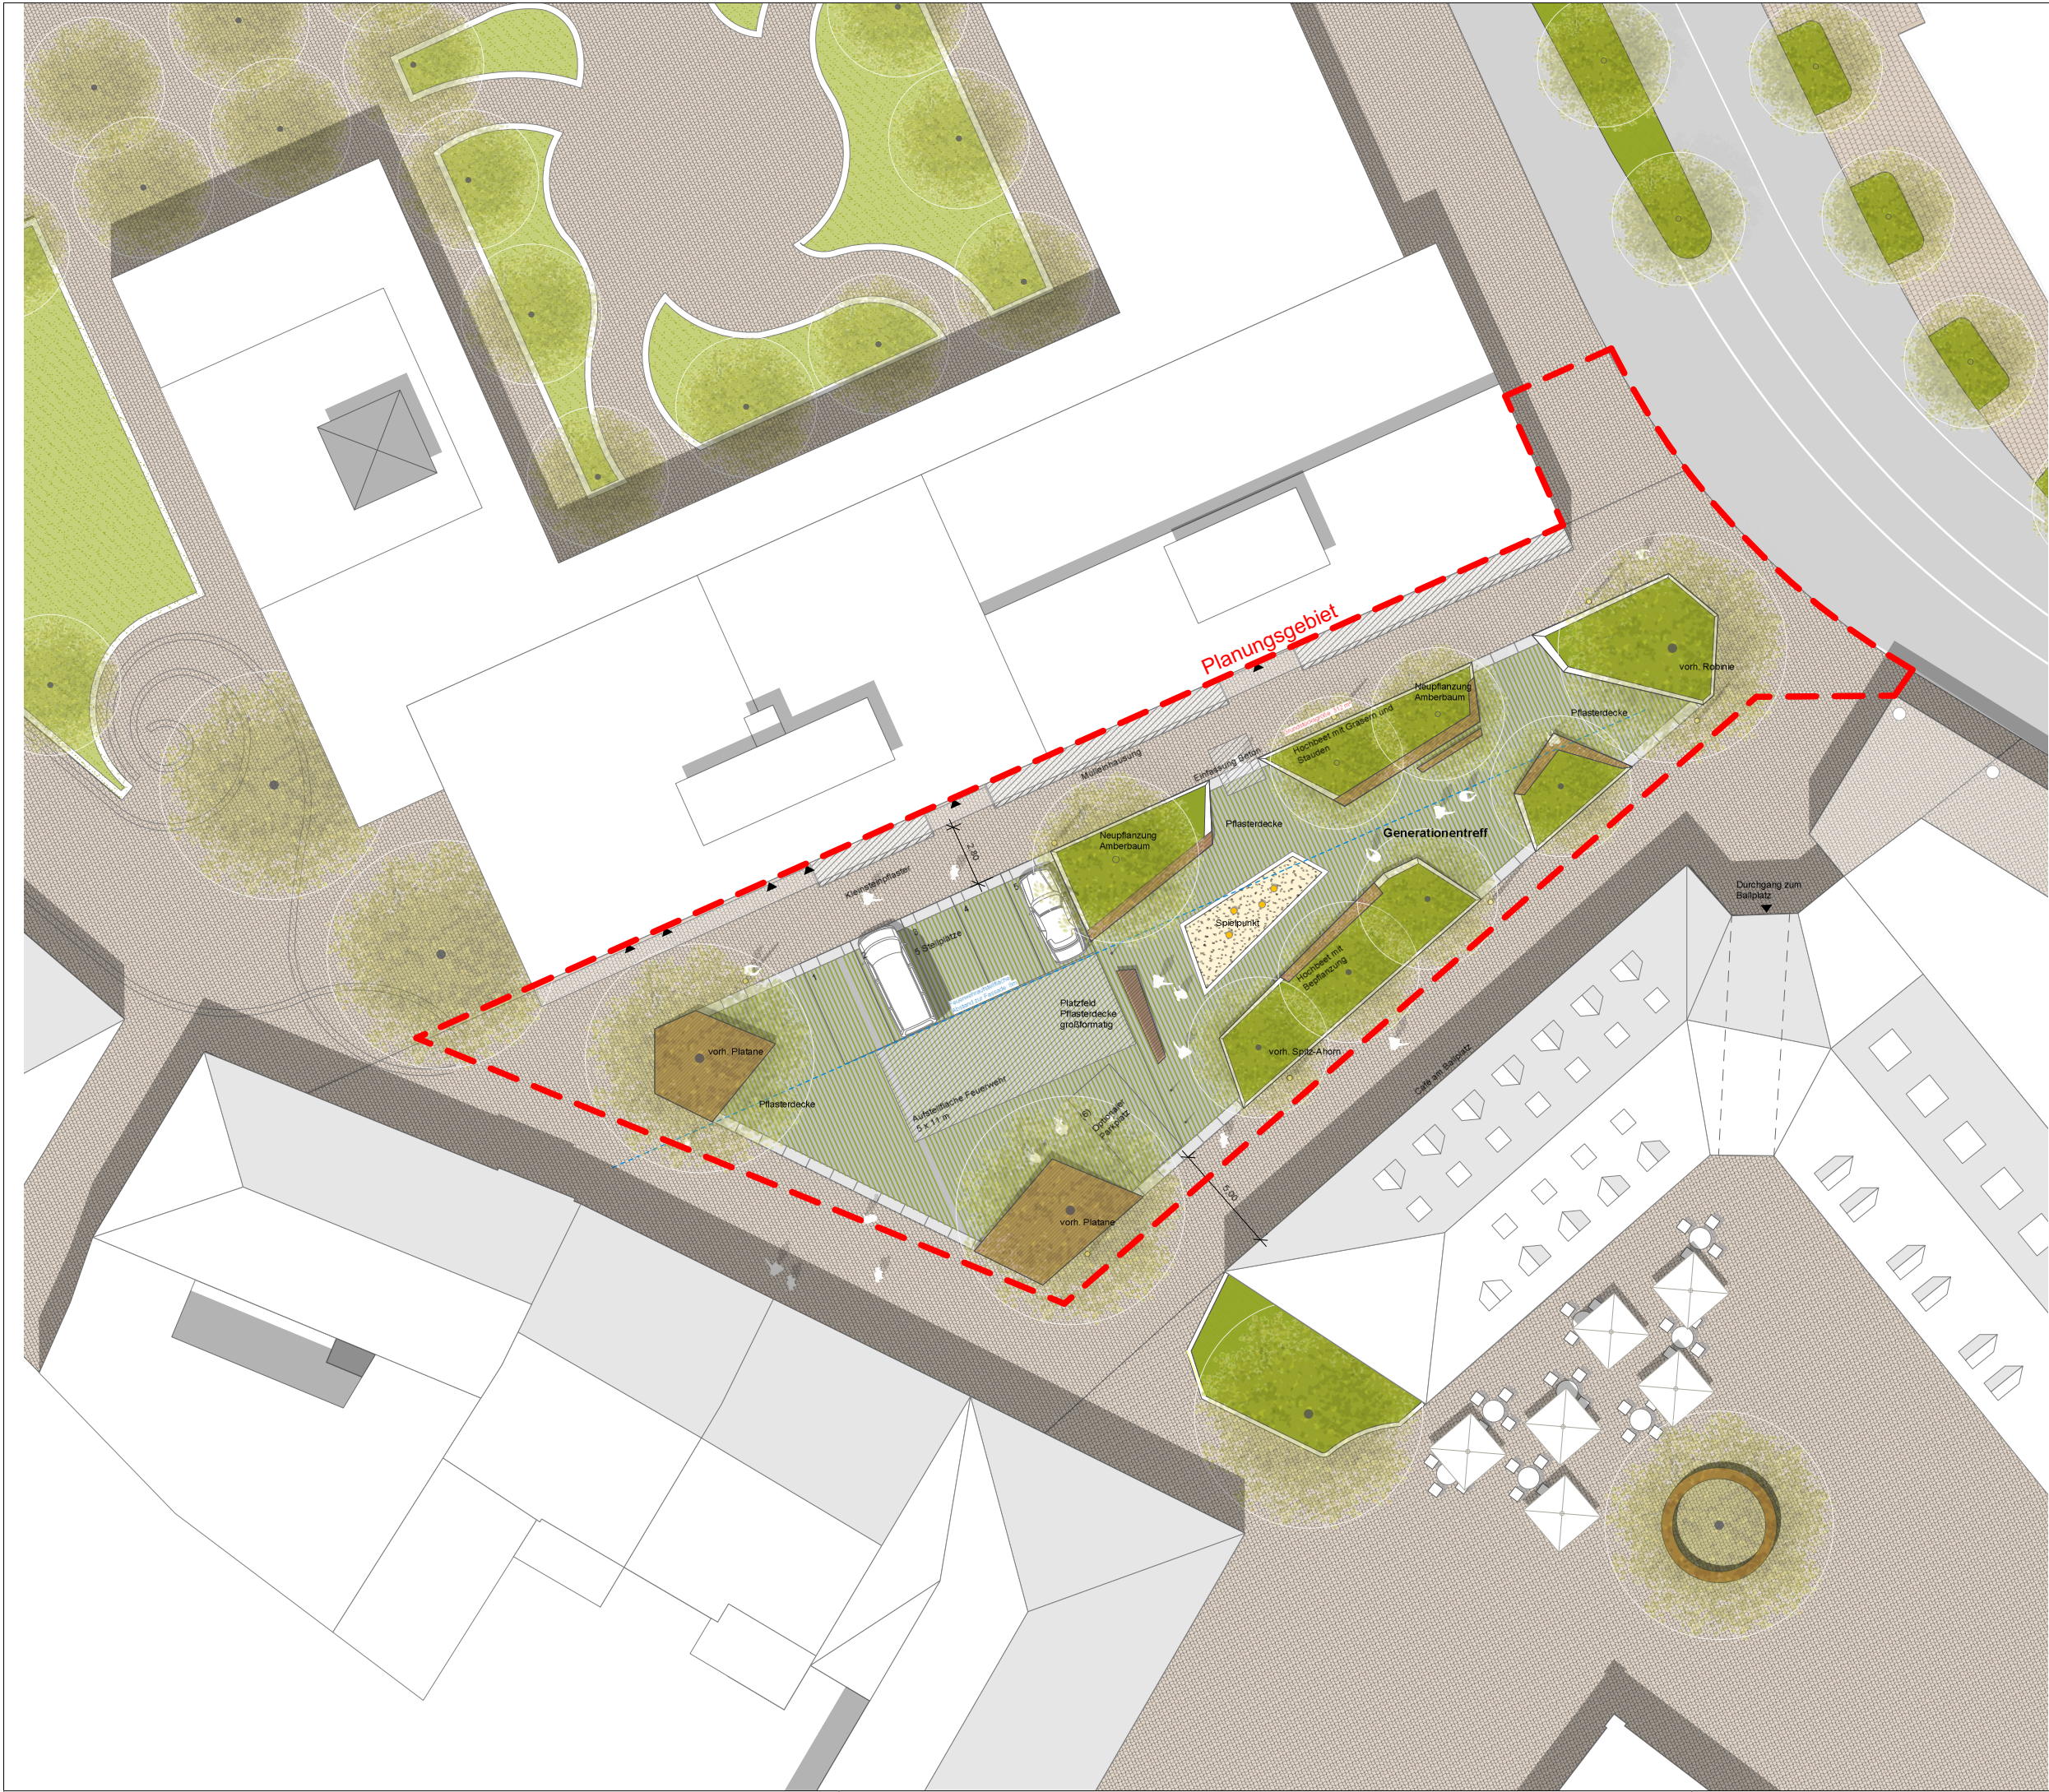

Änderungen			
Index	Datum	Kommentar	gez.
Auftraggeber		Ort, Datum, Unterschrift	
Landschaftsarchitekt		Ort, Datum, Unterschrift	
faktorgrün Partnerschaftsgesellschaft mbB Landschaftsarchitekten bdla Beratende Ingenieure 79100 Freiburg, Tel. 0761 - 707 647 0 78628 Rottweil, Tel. 0741 - 157 05 69115 Heidelberg, Tel. 06221 - 985 410 70565 Stuttgart, Tel. 0711 - 48 999 48 0 www.faktorgruen.de			
Auftraggeber		J. Molitor Immobilien GmbH	
Projekt		Mainz, Altstadt	
Planbezeichnung		Lageplan Ballplatz	
Leistungsphase 3		Plannr. LP01	Bearbeiter RP/AJ
Maßstab	1:200	Projektnr. GGEM503	Datum 21.12.2023
Datei	GGEM503_3_LP.vwx		