

# Auszug aus den Geobasisinformationen

Liegenschaftskarte



Rheinland-Pfalz

VERMESSUNGS- UND  
KATASTERAMT  
RHEINHESSEN-NAHE

Hergestellt am 28.08.2023

Flurstück: 428      Gemeinde: Mainz  
Flur: 14      Landkreis: Stadt Mainz  
Gemarkung: Bretzenheim

Ostdeutsche Straße 28  
55232 Alzey


Bauamt Mainz

Aktz.: .....

**63-2024-252-2**

25. Jan. 2024

Obj. Anwesenheit	z. U.	z. K.	WW	z. R.
1	2	3	4	z. R.
1	2	3	4	5
1	2	3	4	5
1	2	3	4	5

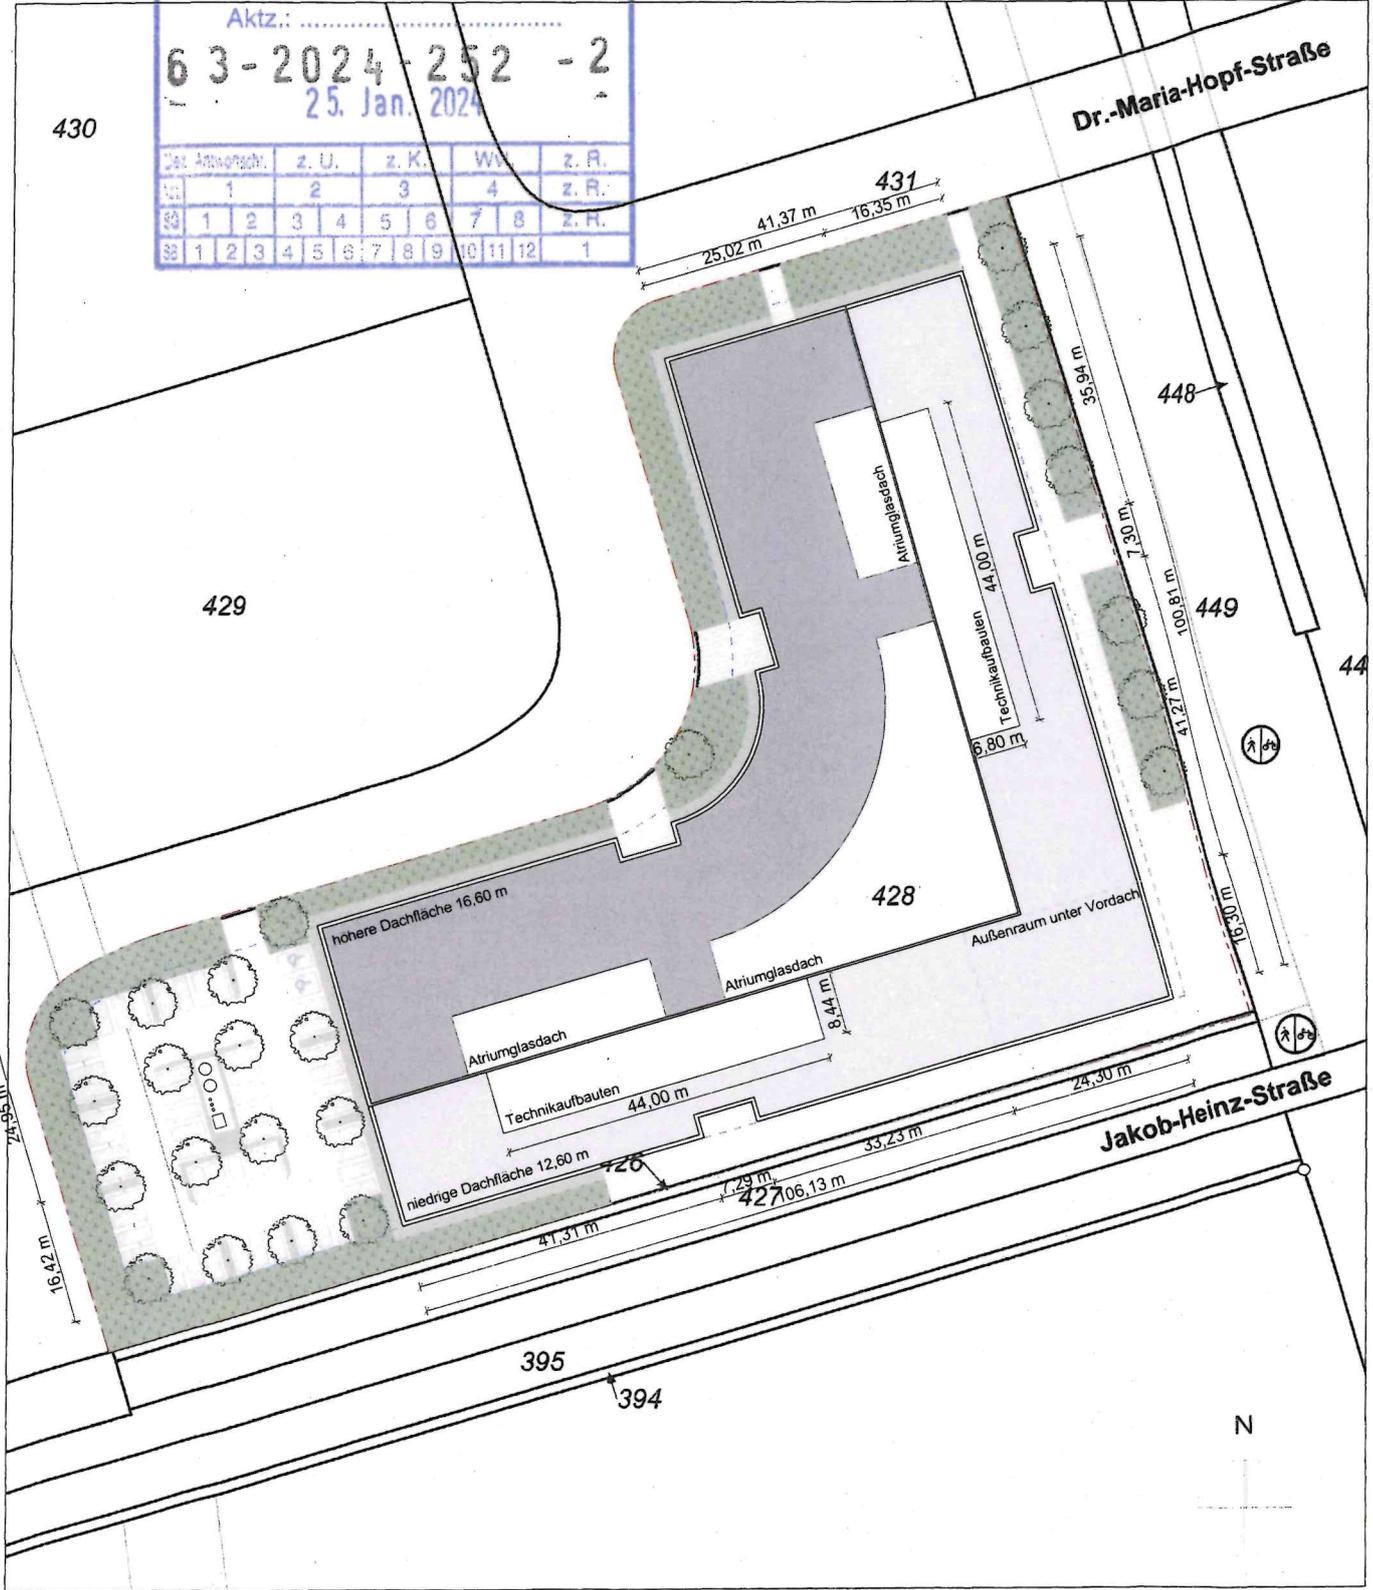

5537656

Maßstab 1 : 1 000      0      10      20      30      Meter

Vervielfältigungen für eigene Zwecke sind zugelassen. Eine unmittelbare oder mittelbare Vermarktung, Umwandlung oder Veröffentlichung der Geobasisinformationen bedarf der Zustimmung der zuständigen Vermessungs- und Katasterbehörde (§12 Landesgesetz über das amtliche Vermessungswesen).

Hergestellt durch das Landesamt für Vermessung und Geobasisinformation Rheinland-Pfalz.