


Bebauungsplan "Nördlich Saarstraße/ Binger Straße (H 104)"

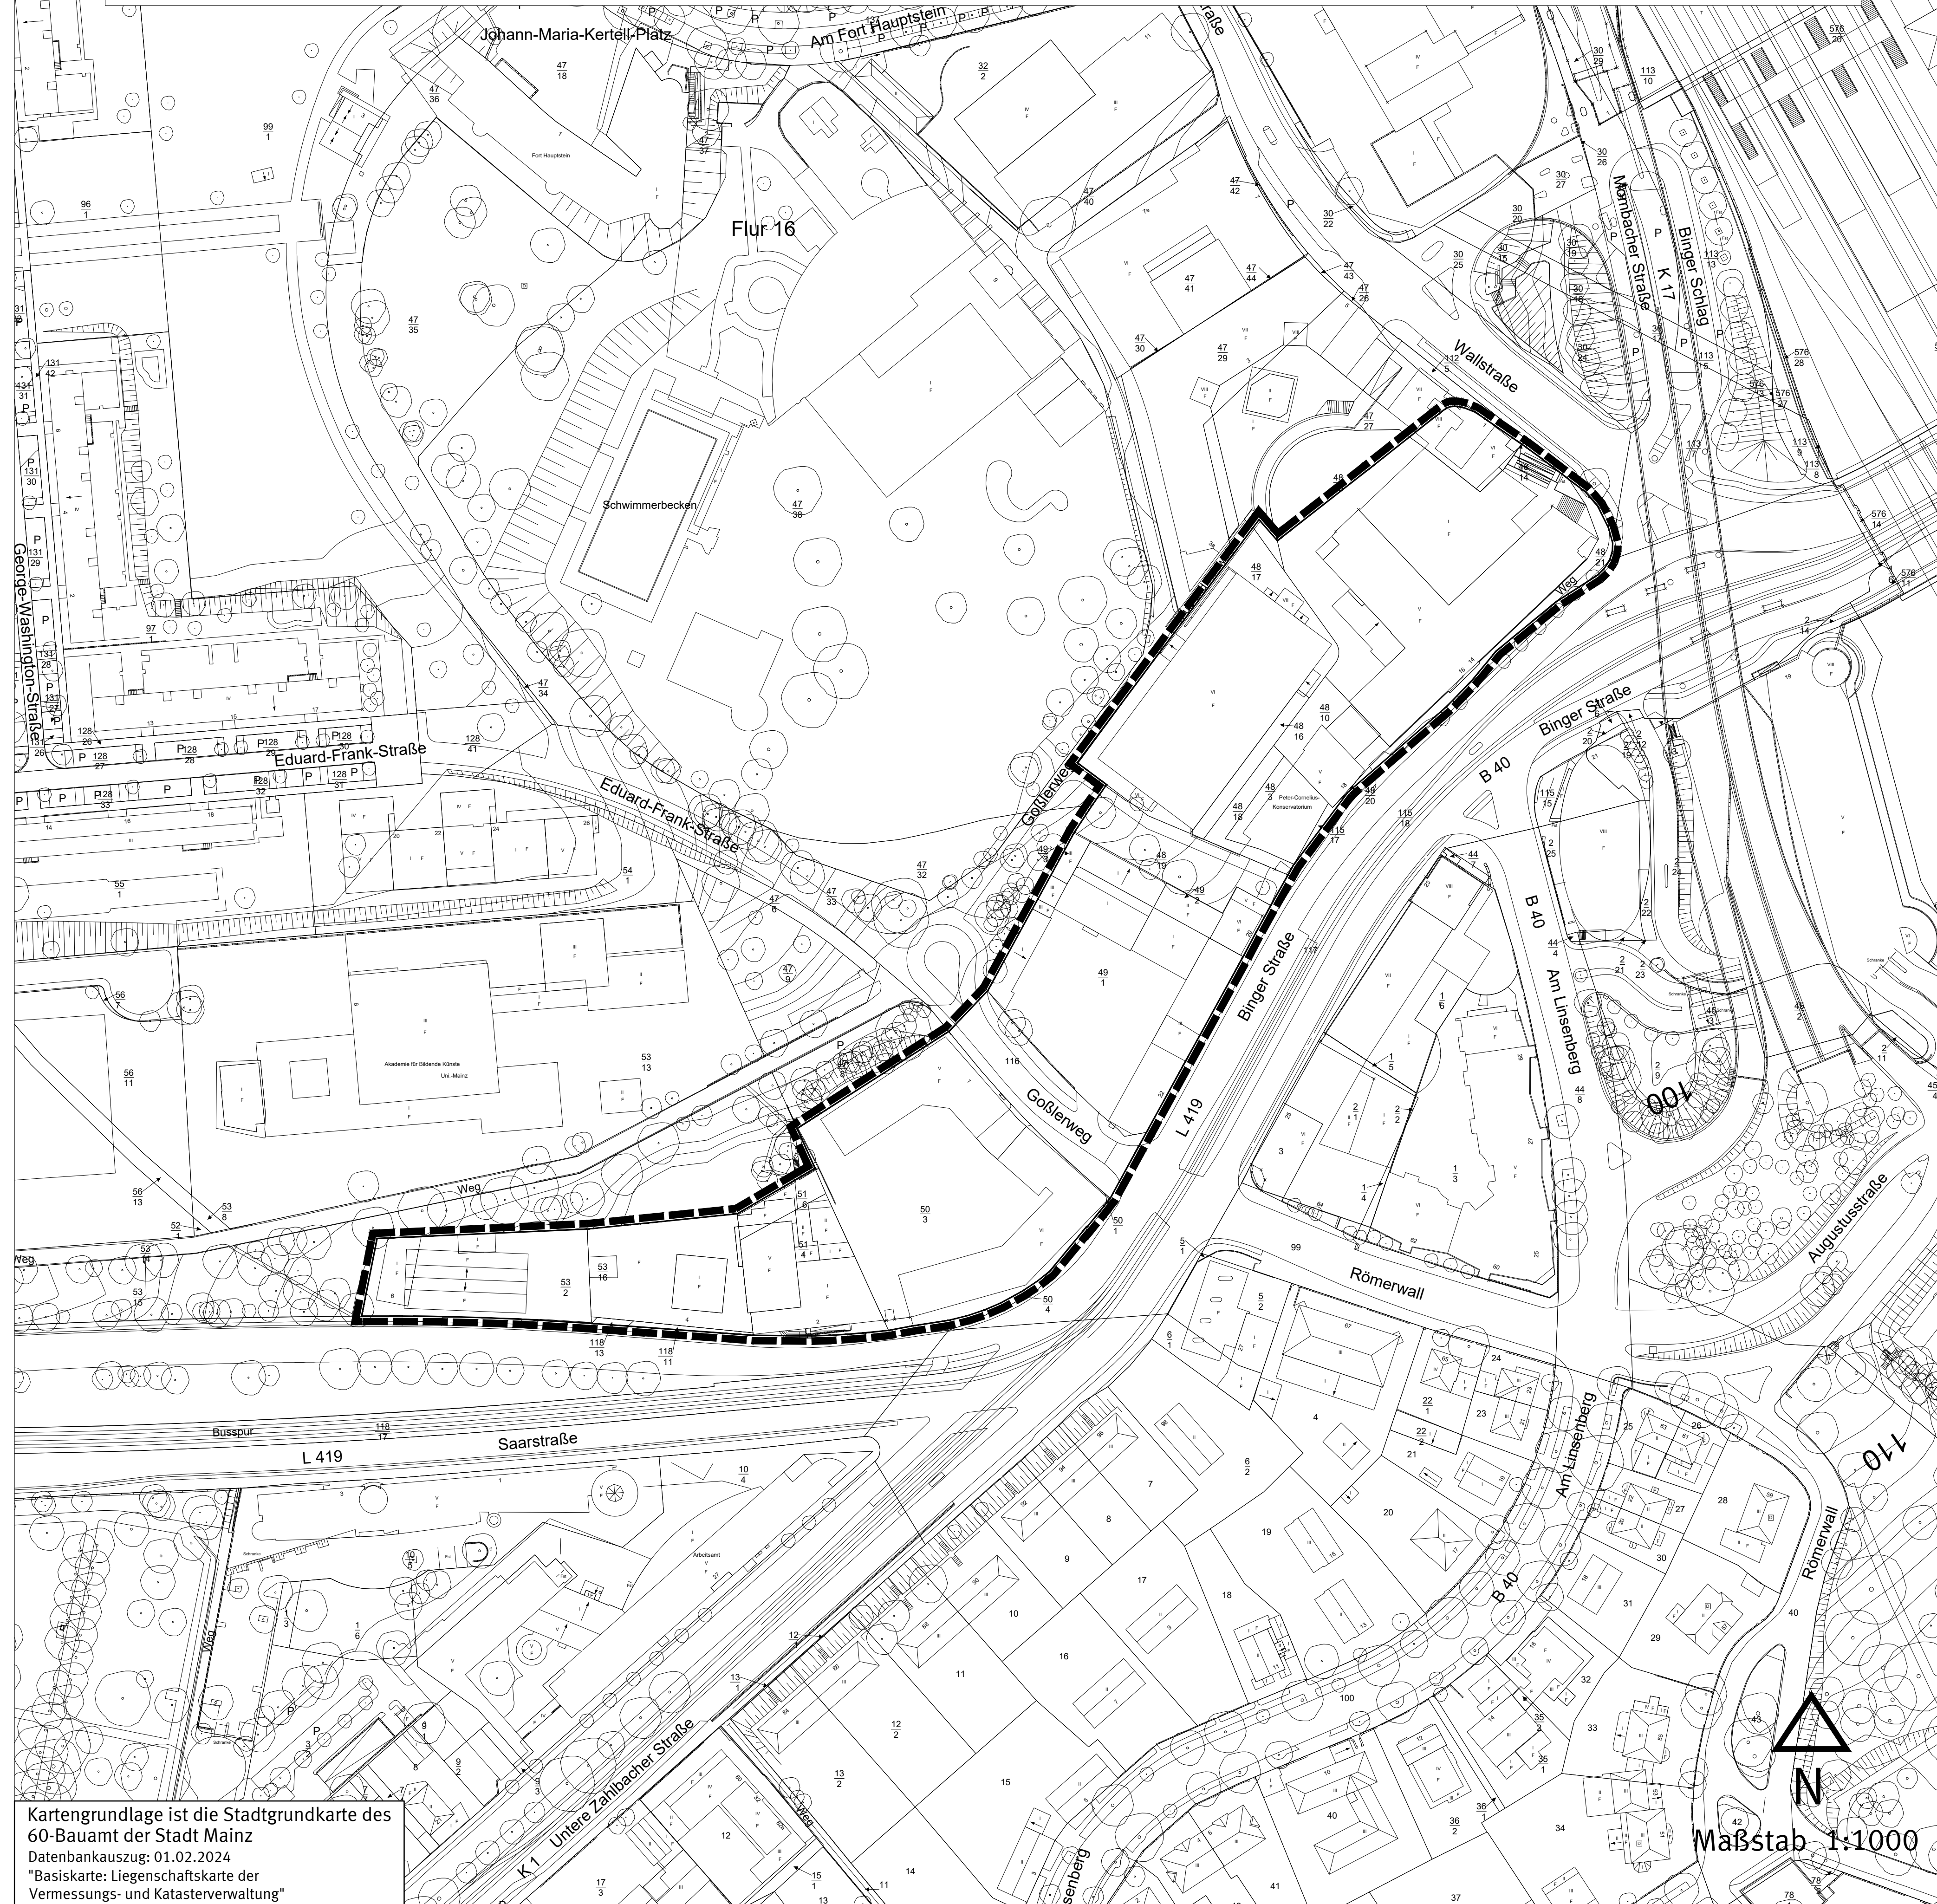

Kartengrundlage ist die Stadtgrundkarte des 60-Baumat der Stadt Mainz
 Datenbankauszug: 01.02.2024
 "Basiskarte: Liegenschaftskarte der Vermessungs- und Katasterverwaltung"

Maßstab 1:1000

Legende

Grenze des räumlichen Geltungsbereiches des Bebauungsplanes (§ 9 Abs. 7 BauVO)

TEXTLICHE FESTSETZUNGEN ZUM BEBAUUNGSPLAN

Nördlich Saarstraße / Binger Straße (H 104)

- Planungsrechtliche Festsetzungen (§ 9 Abs. 2a sowie § 9 BauGB Abs. 1 i.V.m § 8 BauNVO)
- In räumlichen Geltungsbereich des Bebauungsplans sind Einzelhandelsbetriebe mit folgenden zentrenrelevanten Sortimenten unzulässig:

- Nahrungs- und Genussmittel
- Getränke außer in großen Gebäuden
- Drogeriewaren und Kosmetikartikel, Sanitätswaren, Pharmazie
- Bücher und Zeitschriften
- Papier und Schreibwaren, Büroartikel (außer Büromöbel und Büromaschinen)
- Schnittblumen
- Haushaltswaren, Glas, Geschirr, Porzellan
- Geschenkartikel, Bastelartikel und Kunstgewerbe
- Bekleidung, Lederwaren, Schuhe
- Baby- und Kinderartikel
- Informations- und Kommunikationselektronik (Computer, Telefone, Peripheriegeräte, Software und Zubehör)
- TV, HiFi und Unterhaltungselektronik
- Ton- und Bildträger
- Foto, Video, Optik
- Elektroartikel (außer Bau- und Installationsmaterial)
- Elektrogeräte (außer Elektrowerkzeuge)
- Nähmaschinen
- Uhren und Schmuck
- Musikinstrumente und Musikalien
- Campingartikel (außer Großteile)
- Spielwaren, Sportartikel, Sportbekleidung, Sportschuhe, Badebekleidung und -artikel außer
 - Sportgeräte generell,
 - Geräte, Funktionsartikel und Funktionsbekleidung, die ausschließlich zur Ausübung einer der folgenden spezifischen Sportarten dienen:
 - Golf
 - Motorradfahren
 - Reiten
 - Fechten
 - Segeln, Surfen, Rudern, Paddeln
 - Tauchen
 - Motor- und Segelflug (nicht Modellflug)
 - Drachenfliegen, Gleitschirmfliegen, Fallschirmspringen, Ballonfahren
- Waffen, Jagdbedarf (außer Großteile)
- Kunst und Antiquitäten (außer Möbel)
- Einrichtungszubehör (ohne Möbel)
- Textilien, Heimtextilien

In Einzelhandelsbetrieben mit nicht-zentrenrelevanten Sortimenten sind diese aufgeführten zentrenrelevanten Sortimente als branchentypische Randsortimente auf maximal 5 % der Verkaufsfläche des Einzelhandelsbetriebes, jedoch maximal auf 450 m² Verkaufsfläche, zulässig.

2. Hinweise

Der Bebauungsplan "Nördlich Saarstraße / Binger Straße (H 104)" ergänzt in seinem Geltungsbereich den rechtskräftigen Bebauungsplan "Geschäftsbauten Binger Straße 16-22 (H 51)".

Begrünungs- und Gestaltungssatzung

Die Satzung gilt im gesamten Stadtgebiet für die nicht überbauten Flächen der bebauten Grundstücke einschließlich der unterbauten Freiflächen der bebauten Grundstücke (wie z. B. Tiefgaragen u. a.) und die äußere Gestaltung baulicher Anlagen. Die Satzung ist auf Vorhaben anzuwenden, für die ein Bauantrag gestellt wird sowie für genehmigungsfreie Vorhaben nach LBauO und Vorhaben im Freistellungsverfahren nach § 67 LBauO.

In der Satzung werden Anforderungen zur Gestaltung und Begrünung der bebauten Grundstücke, von Vorgärten, Stellplätzen, Abstellplätzen, Flachdächern, Außenwänden sowie gewerblich genutzten Lagerplätzen formuliert. Auch die Qualität und der Zeitpunkt der Begrünung sowie eine notwendige Ersatzpflanzung werden festgelegt.

Das Grün- und Umweltamt der Stadt Mainz berät gerne bei Fragen zur Begrünungs- und Gestaltungssatzung.

Artenschutz

Die Artenschutzbestimmungen der §§ 19 und 44 Bundesnaturschutzgesetz (BNatSchG) sind zu beachten. In diesem Bebauungsplan können insbesondere Vögel und Fledermäuse, sowie ihre Fortpflanzungs- und Ruhestätten betroffen sein.

Zur Vermeidung der Tötung, Beschädigung oder Gefährdung besonders geschützter und bestimmter anderer Tierarten im Sinne des § 7 BNatSchG dürfen Rodungen und Fällungen von Gehölzbeständen (vorbehaltlich eventuell zusätzlich erforderlicher Fallgenehmigungen) nur außerhalb der Vegetationszeit, d.h. nur in der Zeit vom 01.10. bis zum 28.02. vorgenommen werden.

Vor Beginn aller Abriss-, Sanierungs- oder Baumaßnahmen sind im Vorfeld vorhandene Bäume, Gebäude, bauliche Anlagen im Sinne der LBauO und das Baufeld auf das Vorkommen o. g. Arten vertiefend zu untersuchen. Die Bestimmungen des § 24 (3) Landesnaturschutzgesetzes (LNatSchG) sind zu beachten. Das Ergebnis ist der Unteren Naturschutzbehörde mitzuteilen. Werden Vorkommen festgestellt, ist zudem ein Konzept zum Erhalt der Lebensstätte oder zur Umsiedlung der Tiere vorzulegen.

Werden Verbotstatbestände nach § 44 BNatSchG berührt, ist eine Befreiung nach § 67 BNatSchG bei der zuständigen Naturschutzbehörde zu beantragen. Das Grün- und Umweltamt der Stadt Mainz berät gerne bei Artenschutzfragen.

Das Risiko einer signifikanten Erhöhung von Vogelschlag an Glasbauteilen ist gemäß § 44 BNatSchG zu minimieren. Nachfolgend werden beispielhaft mögliche Maßnahmen angeregt:

Zur Vermeidung von Vogelschlag an Glasbauteilen sollten vorsorglich bestimmte Vogelschutzgläser verwendet werden. Hierzu zählen u. a. reflexionsarme Gläser mit einem Reflexionsgrad von höchstens 15 Prozent (je nach Scheibengröße können ergänzende Maßnahmen erforderlich sein), Glasbausteine, transluzente, mattierte, eingefärbte, bombierte oder strukturierte Glasflächen, Sandstrahlungen, Siebdrucke, farbige Folien oder feste vorgelagerte Konstruktionen wie z. B. Rankgitterbegrünungen. Abstände, Deckungsgrad, Kontrast und Reflektanz sollen dem jeweils geltenden Stand der Technik entsprechen. Bei der Verwendung größerer Glaselemente (Übereckverglasungen etc.), ist ein mit dem Grün- und Umweltamt einvernehmlich abgestimmtes Maßnahmenkonzept vorzulegen.

Als Bestand stützende Maßnahme wird grundsätzlich empfohlen, an den Gebäuden Nisthilfen für Gebäuderbrüter (Vögel/ Fledermäuse) vorzusehen. Nähere Auskünfte erteilt das Grün- und Umweltamt der Stadt Mainz.

Zur Minderung von beleuchtungsbedingten Lockeffekten und Totalverlusten bei der lokalen Entomofauna sind für die Beleuchtung außerhalb von Gebäuden warmweiße getönte LED-Lampen (Lichttemperatur max. 3.000 K) mit gerichtetem, nur zum Boden abstrahlendem Licht (Abstrahlungswinkel max. 70 Grad zur Vertikalen) zu verwenden. (Anmerkung: Als Entomofauna wird die Gesamtheit aller Insektenarten einer Region bezeichnet).

Umgang mit nicht schädlich verunreinigtem Niederschlagswasser

Aufgrund des § 55 Abs. 2 des Gesetzes zur Ordnung des Wasserhaushalts (Wasserhaushaltsgesetz - WHG) soll das von Niederschlägen aus dem Bereich bebauter oder befestigter Flächen abfließende Wasser (Niederschlagswasser i.S.d. § 54 WHG) ortsnah versickert werden.

Soweit es sich hierbei um nicht schädlich verunreinigtes Niederschlagswasser handelt, ist dieses nach Möglichkeit breitflächig oder über flach angelegte Versickerungsmulden auf dem eigenen Grundstück unter Ausnutzung der belebten Bodenschicht dem Grundwasser zuzuführen.

Eine gezielte Versickerung von Niederschlagswasser über z.B. Sickerschächte, Rigolen bedarf (im Gegensatz zur breitflächigen Versickerung) einer wasserrechtlichen Erlaubnis.

Die Standortierung, die technische Ausführung der Versickerung und die Erforderlichkeit eines Zulassungsverfahrens sind mit der unteren Wasserbehörde abzustimmen.

Zum Zwecke der Nutzung von Niederschlagswasser als Brauch- und/oder Beregnungswasser können Zisternen errichtet werden (diese sind bis 50 m³ Inhalt zulassungsfrei).

Denkmalschutz

Der Geltungsbereich des Bebauungsplans "H 104" im Ortsteil Mainz-Hartenberg/Münchfeld berührt in dem Teilbereich nördöstlich des Goßlerwegs das rechtsverbindliche Grabungsschutzgebiet "Wallstraße - Mombacher Straße G 80/03". In dem besagten Areal ist mit Funden, Befunden sowie verborgenen Kulturdenkmälern zu rechnen. Innerhalb des Grabungsschutzgebietes bedürfen Eingriffe in das Erdreich gemäß § 22 Abs. 3 Denkmalschutzgesetz (DSchG) einer Genehmigung durch die untere Denkmalschutzbehörde.

Die Planungen sind zudem frühzeitig mit der zuständigen Denkmalfachbehörde, die Generaldirektion Kulturelles Erbe Rheinland-Pfalz, Direktion Landesarchäologie, Große Langgasse 29, 55116 Mainz (Tel.: 2016-300, Fax: 2016-333, E-Mail: landesarchaeologie-mainz) abzustimmen.

3. Rechtsgrundlagen

Baugesetzbuch (BauGB) in der Fassung der Bekanntmachung vom 3. November 2017 (BGBl. I S. 3634), das zuletzt durch Artikel 3 des Gesetzes vom 20. Dezember 2023 (BGBl. 2023 I Nr. 394) geändert worden ist.

Baunutzungsverordnung (BauNVO) in der Fassung der Bekanntmachung vom 21. November 2017 (BGBl. I S. 3786), die zuletzt durch Artikel 2 des Gesetzes vom 3. Juli 2023 (BGBl. 2023 I Nr. 176) geändert worden ist.

Planzeichenvorordnung (PlanZV) vom 18. Dezember 1990 (BGBl. 1991 I S. 58), die zuletzt durch Artikel 3 des Gesetzes vom 14. Juni 2021 (BGBl. I S. 1802) geändert worden ist.

Gesetz über Naturschutz und Landschaftspflege (Bundesnaturschutzgesetz - BNatSchG) vom 29. Juli 2009 (BGBl. I S. 2542), das zuletzt durch Artikel 3 des Gesetzes vom 8. Dezember 2022 geändert worden ist.

Gesetz über die Umweltverträglichkeitsprüfung (UVPG) in der Fassung der Bekanntmachung vom 18. März 2021 (BGBl. I S. 540), das zuletzt durch Artikel 10 des Gesetzes vom 22. Dezember 2023 (BGBl. 2023 I Nr. 409) geändert worden ist.

Gesetz zur Ordnung des Wasserhaushalts (Wasserhaushaltsgesetz - WHG) vom 31. Juli 2009 (BGBl. I S. 2585), das zuletzt durch das Gesetz vom 22.12.2023 (BGBl. I S. 409) m.W.v. 29.12.2023 geändert worden ist.

Landesbaurordnung Rheinland-Pfalz (LBauO) vom 24.11.1998 (GVBl. 1998, S. 365), zuletzt geändert durch Gesetz vom 7. Dezember 2022 (GVBl. S. 403).

Gemeindeordnung Rheinland-Pfalz (GemO) in der Fassung vom 31.01.1994 (GVBl. 1994, S. 153), zuletzt geändert durch Artikel 2 des Gesetzes vom 24.05.2023 (GVBl. S. 133).

Landesgesetz zur nachhaltigen Entwicklung von Natur und Landschaft (Naturschutzgesetz - LNatSchG) vom 06.10.2015 (GVBl. 2015, S. 283), zuletzt geändert durch Artikel 8 des Gesetzes vom 26.06.2020 (GVBl. S. 287).

Wassergesetz für das Land Rheinland-Pfalz (Landeswassergesetz LWG) vom 14.07.2015 (GVBl. 2015, S. 127), § 42 geändert durch Artikel 2 des Gesetzes vom 08.04.2022 (GVBl. S. 118).

Denkmalschutzgesetz (DSchG) vom 23.03.1978 (GVBl. 1978, S. 159), zuletzt geändert durch Artikel 4 des Gesetzes vom 28.09.2021 (GVBl. S. 543).

Hinweis:

DIN-Normen und sonstige Regelwerke

Die im Zusammenhang mit den Festsetzungen des Bebauungsplanes genannten DIN-Normen oder sonstigen Regelwerke zu Umweltbelangen können beim Grün- und Umweltamt der Stadt Mainz während der Dienstzeiten eingesehen werden.

Zu weiteren genannten DIN-Normen oder sonstigen Regelwerken erteilt das Stadtplanungsamt der Stadt Mainz entsprechend Auskunft.

CAD - Planelemente

Planeil	Dateiname	Stand
Plan, Legende, Layout	Bplan H104_Pf.dwg	14.03.2024
Digitale Stadtgrundkarte	SGK H104.dwg	01.02.2024
Textliche Festsetzungen	3_TF-H104.La.docx	14.03.2024

Abstimmung

Amt	Ergebnis	Datum	Unterschrift
60 - Bauamt	Kataster geprüft		

Verfahren

Verfahren	Genehmigung
1. Aufstellungsbeschluss durch den Stadtrat gemäß § 7 Abs. 1 BauGB:	
2. Öffentliche Bekanntmachung des Aufstellungsbeschlusses gemäß § 2 Abs. 1 BauGB:	
3. Öffentliche Bekanntmachung der Öffentlichkeitsbeteiligung:	
4. Öffentlichkeitsbeteiligung gemäß § 3 Abs. 1 BauGB bzw. Auslegung vom:	
5. Beschluss zur öffentlichen Auslegung mit Begründung gemäß § 3 Abs. 2 BauGB:	
6. Öffentliche Bekanntmachung des Ortes und der Dauer der Auslegung vom:	
7. Beschluss zur erneuten / eingeschränkten öffentl. Auslegung gemäß § 4 Abs. 3 BauGB aufgrund der Auswertung der Beteiligungsunterlagen:	
8. Öffentliche Bekanntmachung des Ortes und der Dauer der erneuten / eingeschränkten Auslegung vom:	
9. Satzungsbeschluss durch den Stadtrat gemäß § 10 Abs. 1 BauGB:	
10. Genehmigung der Flächenverunreinigungsgebiete gemäß § 10 Abs. 2 BauGB:	
11. Ausfertigung:	
12. Bekanntmachung des Beschlusses / der Genehmigung und Inhaltswort gemäß § 10 Abs. 3 BauGB:	

Bearbeiter/in	Groh		
Zeichner/in	Getter		
Abteilungsleiter	Rosenkranz		
Amtsleiter	Strobach		
Mainz		Ausgefertigt, Mainz	
Beigeordnete		Oberbürgermeister	

Landeshauptstadt Mainz
 Stadtplanungsamt
 Bebauungsplan
 Planstufe I

H 104

"Nördlich Saarstraße / Binger Straße"

