

Bauherr
LANDESHAUPTSTADT MAINZ
JOCKEL-FUCHS-PLATZ 1
55116 MAINZ



Landeshauptstadt
Mainz

Vertreten durch die
GEBÄUDEWIRTSCHAFT MAINZ
EIGENBETRIEB DER STADT MAINZ
ZITADELLE GEBÄUDE E
55131 MAINZ




Entwurfverfasser
ARBEITSGEMEINSCHAFT
HEIDACKER / SINOPOLI
SCHULSTRASSE 10
55474 BISCHOFSHHEIM



Projekt | Entwurf
MAGSWINE
MASSSTAB 1:200

Machbarkeitsstudie Ganztagsbereich + Mensa | GS Münchfeldschule
Wattforstraße 30, 55122 Mainz

KONZEPT 2

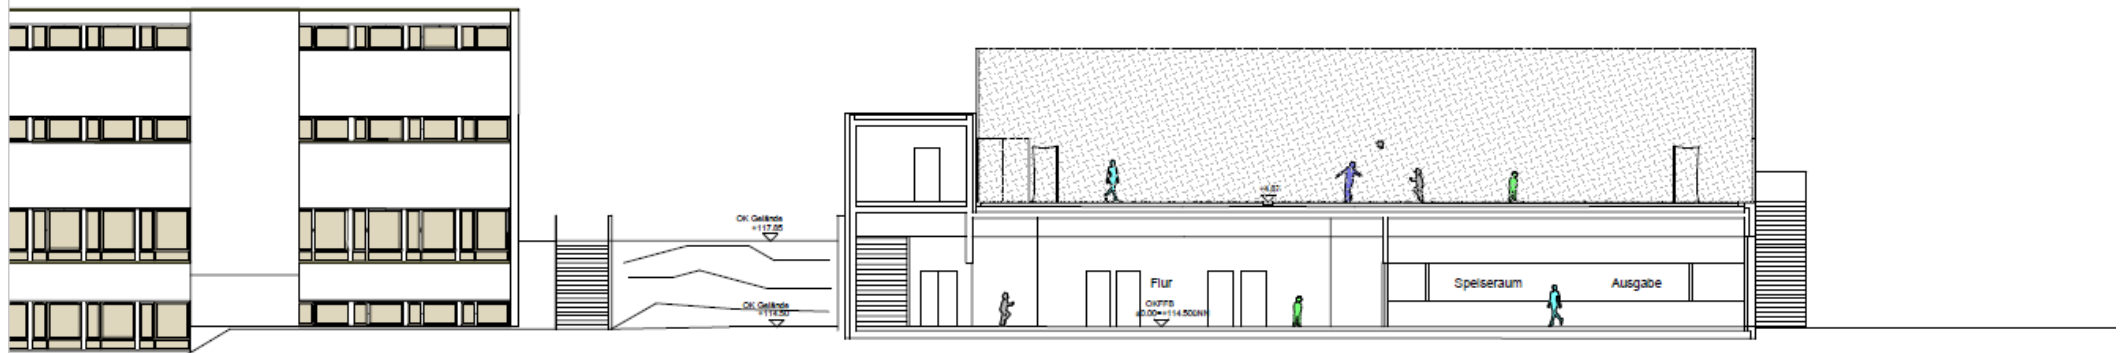

Längsschnitt