


# Rahmenplan "Zitadelle"

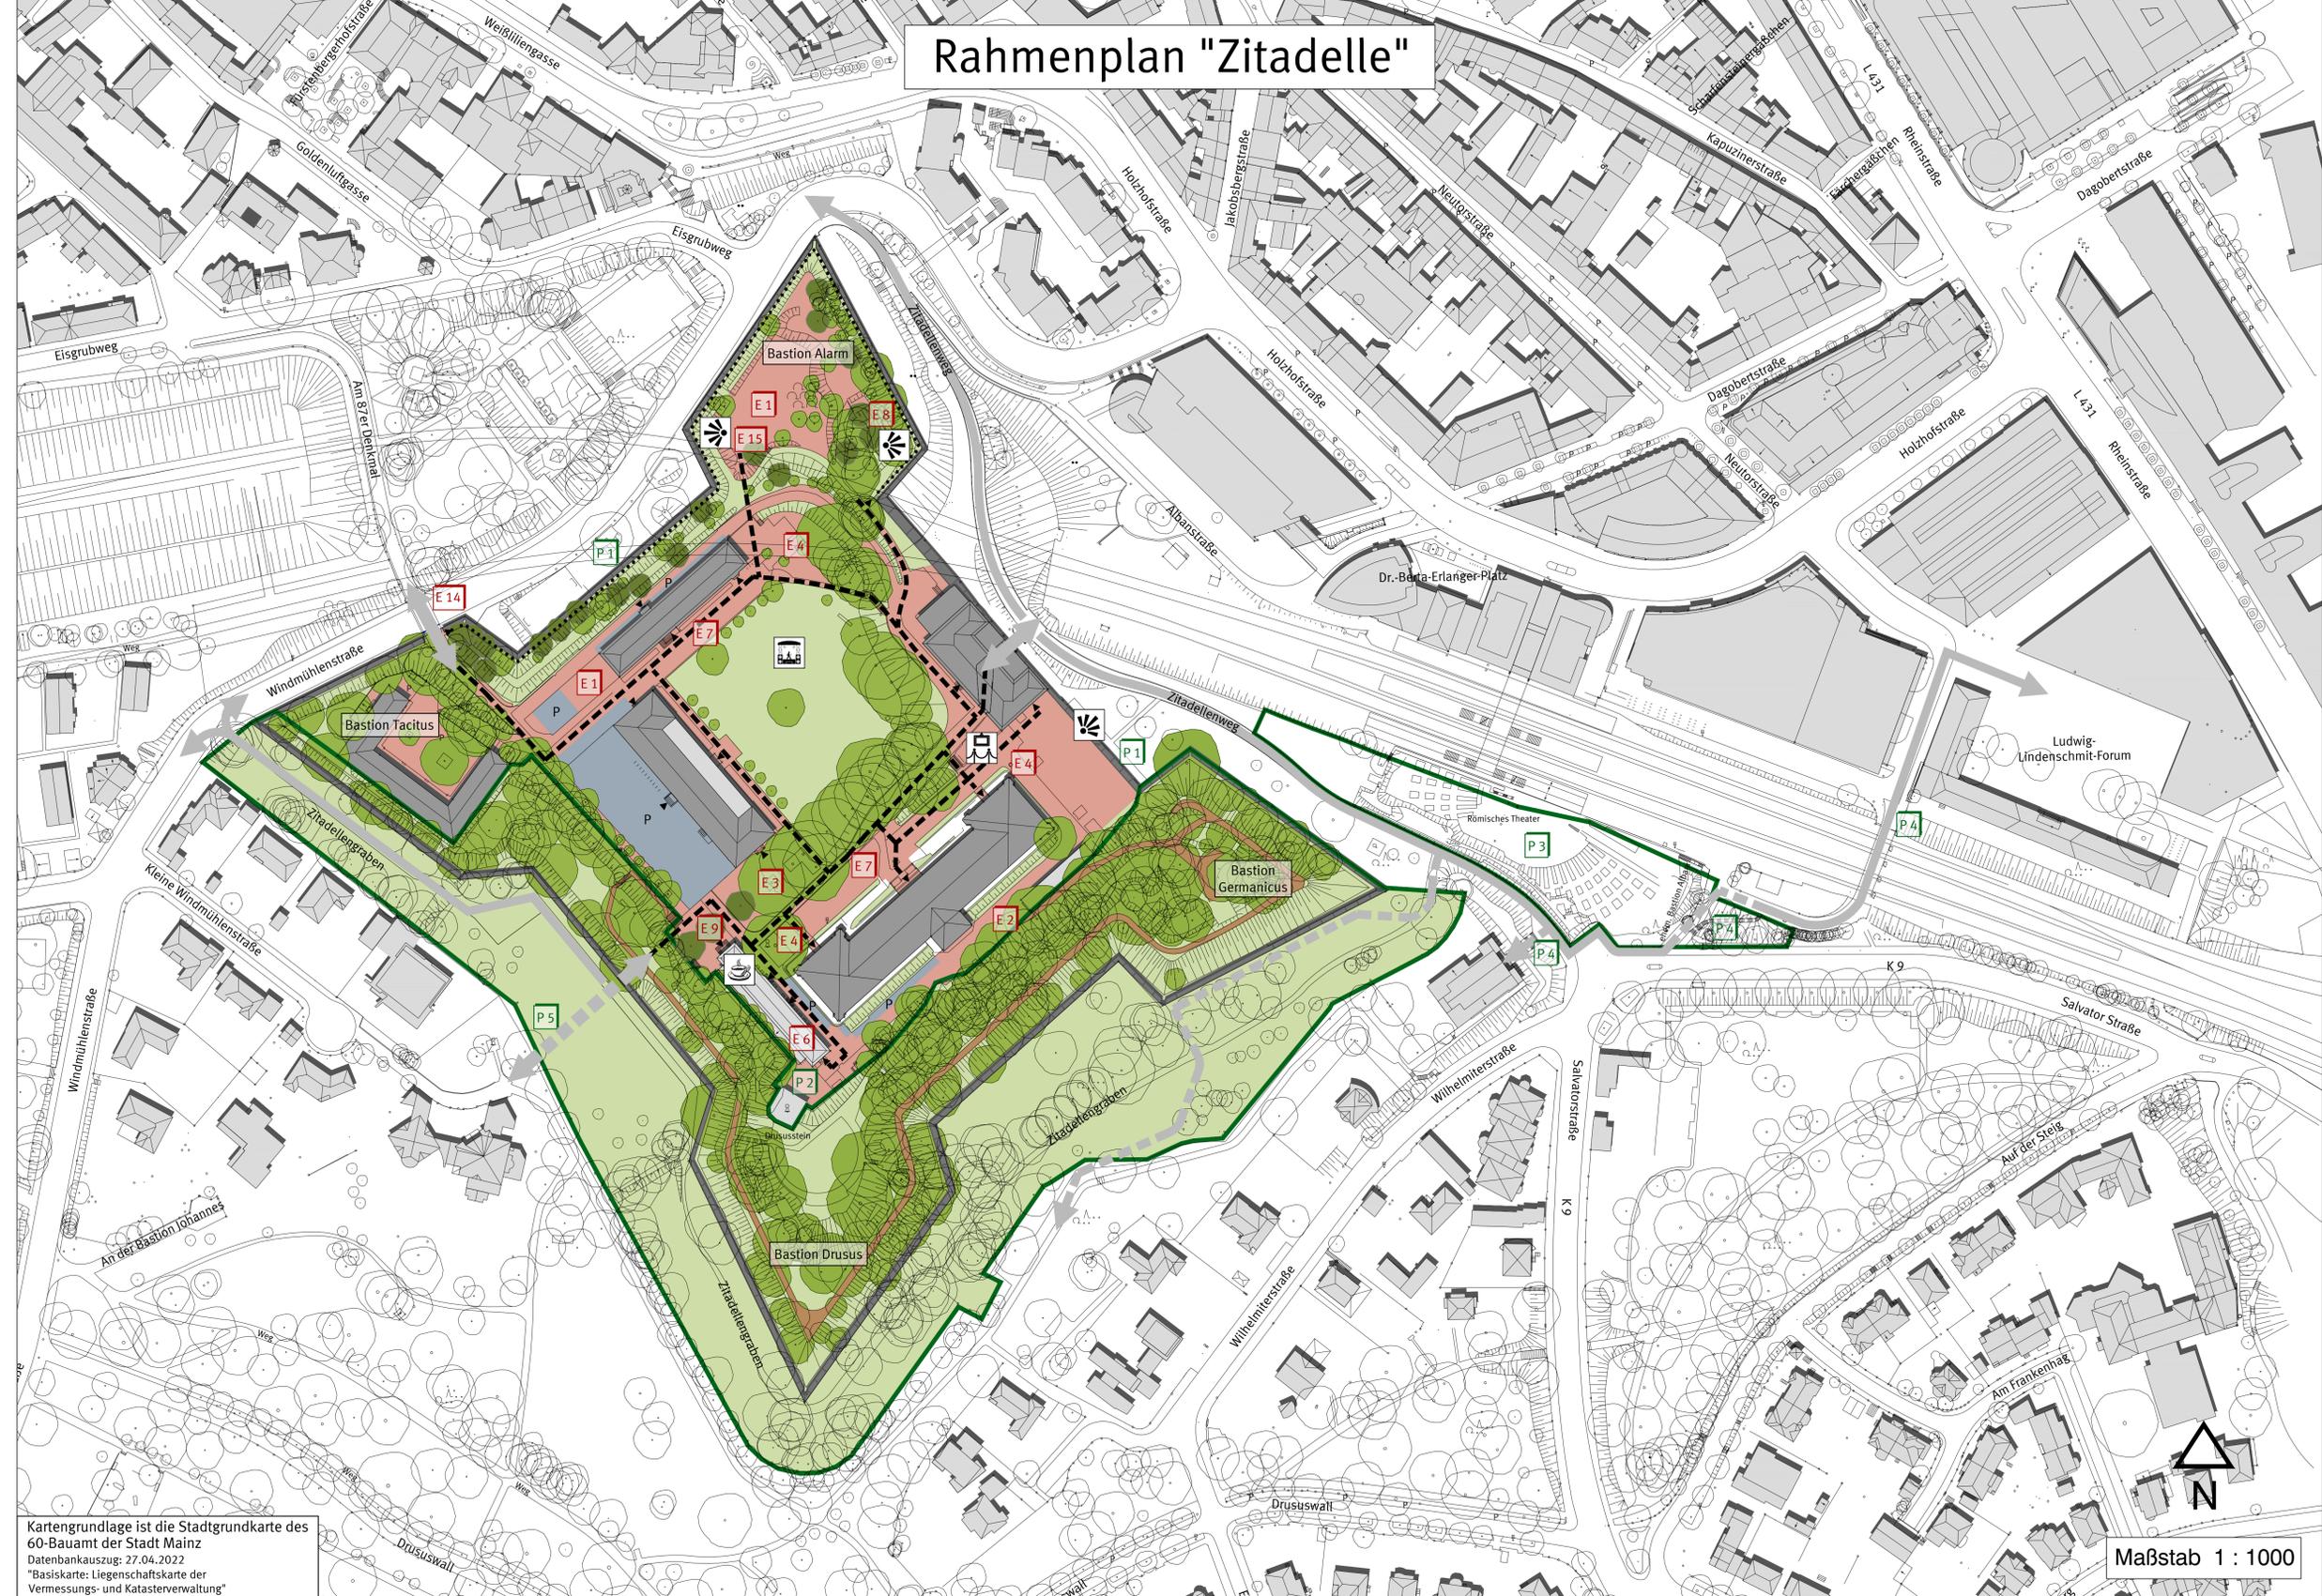

- ### Legende
- Grünfläche
  - Stellplatzfläche
  - Freiraumplanerische Potentialfläche
  - Gebäude
  - Fußweg im geschützten Landschaftsbestandteil (GLB)
  - Geschützter Landschaftsbestandteil (GLB)
  - Tangierende Planungen
  - Baum Bestand
  - Baum Planung
  - Café
  - Museum
  - Veranstaltungsfläche
  - Ausblick
  - Postenweg
  - Fußläufige Wegeverbindung
  - Äußere Wegeverbindungen Bestand
  - Äußere Wegeverbindungen Planung / Realisierung

- ### Entwicklungsoptionen
- E 1 Entwicklungsfläche "Bastion Alarm" und "Fläche neben Bau B"
  - E 2 Entwicklungsfläche "Müll-Sammelstandort"
  - E 3 Entwicklungsfläche "Freiraumgestaltung"
  - E 4 Erweiterung Fahrradbügel
  - E 5 siehe Erläuterungsbericht
  - E 6 Entwicklungsoption "Gebäude D"
  - E 7 Entsiegelung Flächen zur Steigerung Aufenthaltsqualität
  - E 8 Öffnung Sichtachsen
  - E 9 Erweiterung Baumstandorte
  - E 10 - E 13 siehe Erläuterungsbericht
  - E 14 Entwicklungsoption Straßenverschnitt "Am 87er Denkmal"
  - E 15 Öffnung Treppenanlage
  - E 16 - E 19 siehe Erläuterungsbericht

- ### Tangierende Planungen
- P 1 Sanierung Zitadellenmauer
  - P 2 Sanierung Drususstein
  - P 3 Sanierung Römisches Bühnentheater
  - P 4 Wegeverbindung Römisches Bühnentheater - Lutherkirche - LEIZA
  - P 5 Wegeverbindung süd-westliches Wohngebiet

Kartengrundlage ist die Stadtgrundkarte des 60-Bauamt der Stadt Mainz  
 Datenbanksatz: 27.04.2022  
 "Basiskarte: Liegenschaftskarte der Vermessungs- und Katasterverwaltung"

Maßstab 1 : 1000

CAD - Elemente		
Plantteil	Dateiname	Stand
Plan, Legende, Layout	RP Zitadelle.pptx	19.07.2024
Digitale Stadtgrundkarte	SGK Zitadelle UTM.dwg	27.04.2022

Verfahren		Genehmigung	
	Datum		
1. Beschluss des Rahmenplanentwurfs:	02.05.2024		
2. Ortsübliche Bekanntmachung der Bürgerbeteiligung:	31.05.2024		
3. Bürgerinformation bzw. Aushang vom 10.06.2024 bis 05.07.2024			
4. Beschluss des Rahmenplans:			

Bearbeiter/in	Straub		
Zeichner/in	Schoeneich		
Abteilungsleiter	Rosenkranz		
Amtsleiter	Strobach		
Maior		Ausgefertigt, Maior	
Beigeordnete		Oberbürgermeister	

Landeshauptstadt Mainz  
 Stadtplanungsamt

Beschluss

"Rahmenplan und gestalterische Konzeption Zitadelle"

