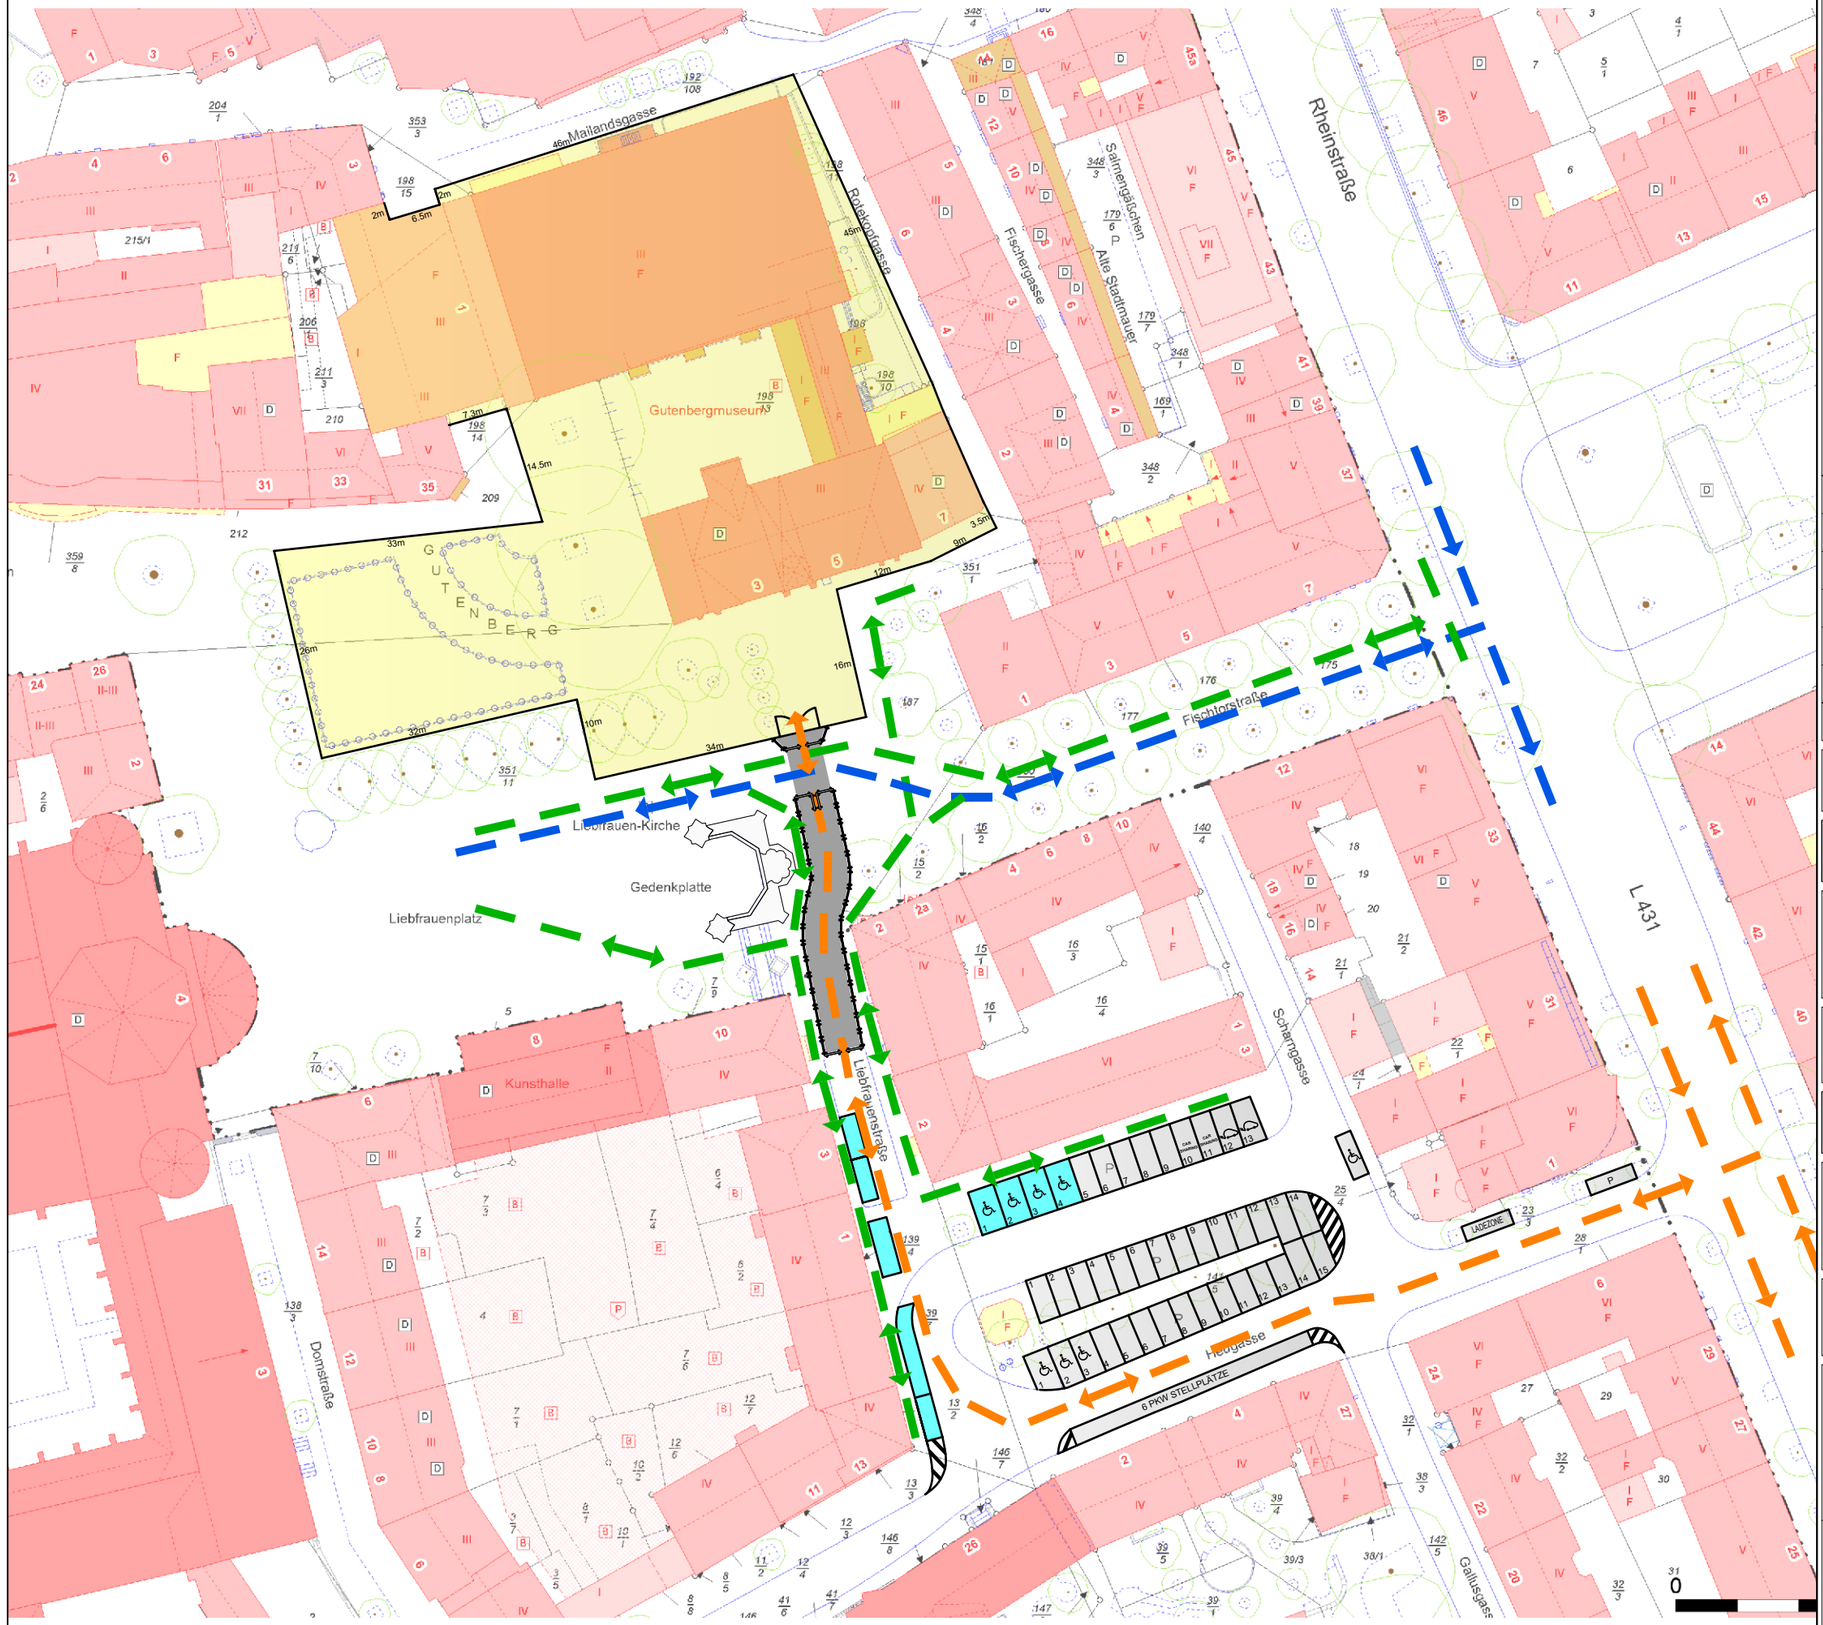

LEGENDE

- VERKEHRSFÜHRUNG ANLIEFERUNG
- VERKEHRSFÜHRUNG FUSSGÄNGER
- VERKEHRSFÜHRUNG BAUSTRASSE

N

INDEX	ÄNDERUNGEN	NAME	DATUM
a	VERBREITERUNG DER DURCHFAHT / ANLIEFERUNG	Velten	01.10.2024

3200_pobj_L06_2_VP Verkehrsführung_Übersicht_a_i

LEISTUNGSPHASE	LPH 2 VORENTWURF
LIEGENSCHAFT	3200 GUTENBERG MUSEUM LIEBFRAUENPLATZ 3-5 55116 MAINZ
GEBÄUDE / EBENE	AUSSENANLAGE LAGEPLAN
PLANINHALT	VERKEHRSFÜHRUNG
PROJEKT/ ZUORDNUNG BAUWERKSDATEN	VERKEHRSFÜHRUNG ANLIEFERUNG VERKEHRSFÜHRUNG FUSSGÄNGER VERKEHRSFÜHRUNG BAUSTRASSE
HÖHENKOTE	± 0.00 m = OK FFB E00 = 000.00 m NHN
M 1:750	
GEZEICHNET / DATUM VELTEN / 09.09.2024	PROJEKTLEITUNG i.A. Marina Bouché
GEZEICHNET / DATUM	FREIGABE BAUHERRENVERTRETUNG: